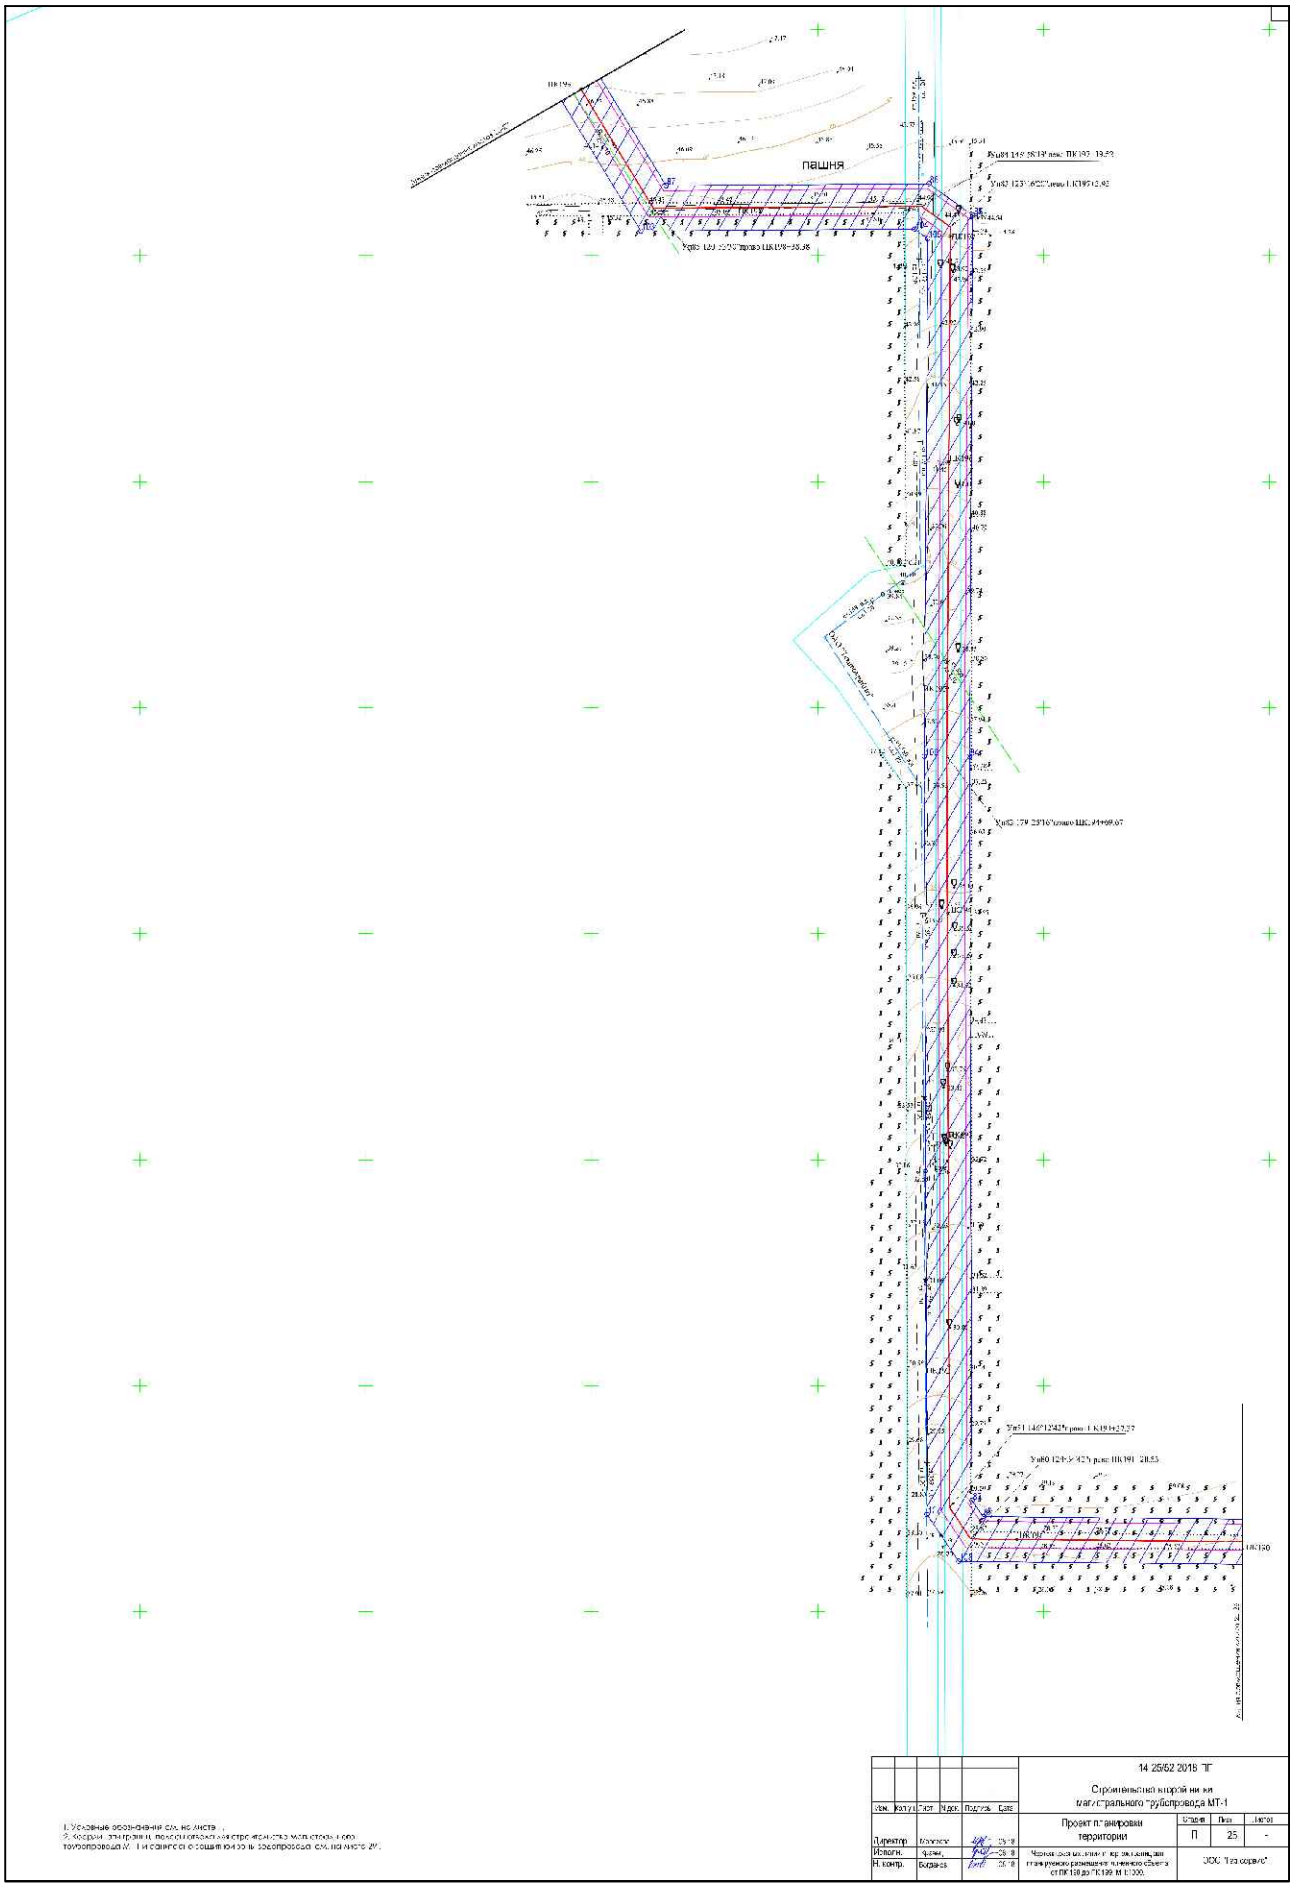
пашня
14.25/62.2018 ТГ
Строительство второй нитки
магистрального трубопровода МТ-1
Проект планировки территории
Стадия
П
Лист
25
Листов
-
Директор
Главный инж.
Исполн.
Н. контр.
Выдрина
Чертеж расположения проектируемых, для планировки размещения линейного объекта от ПК198 до ПК199 М 1:200.
ООО "Газпромнефть"