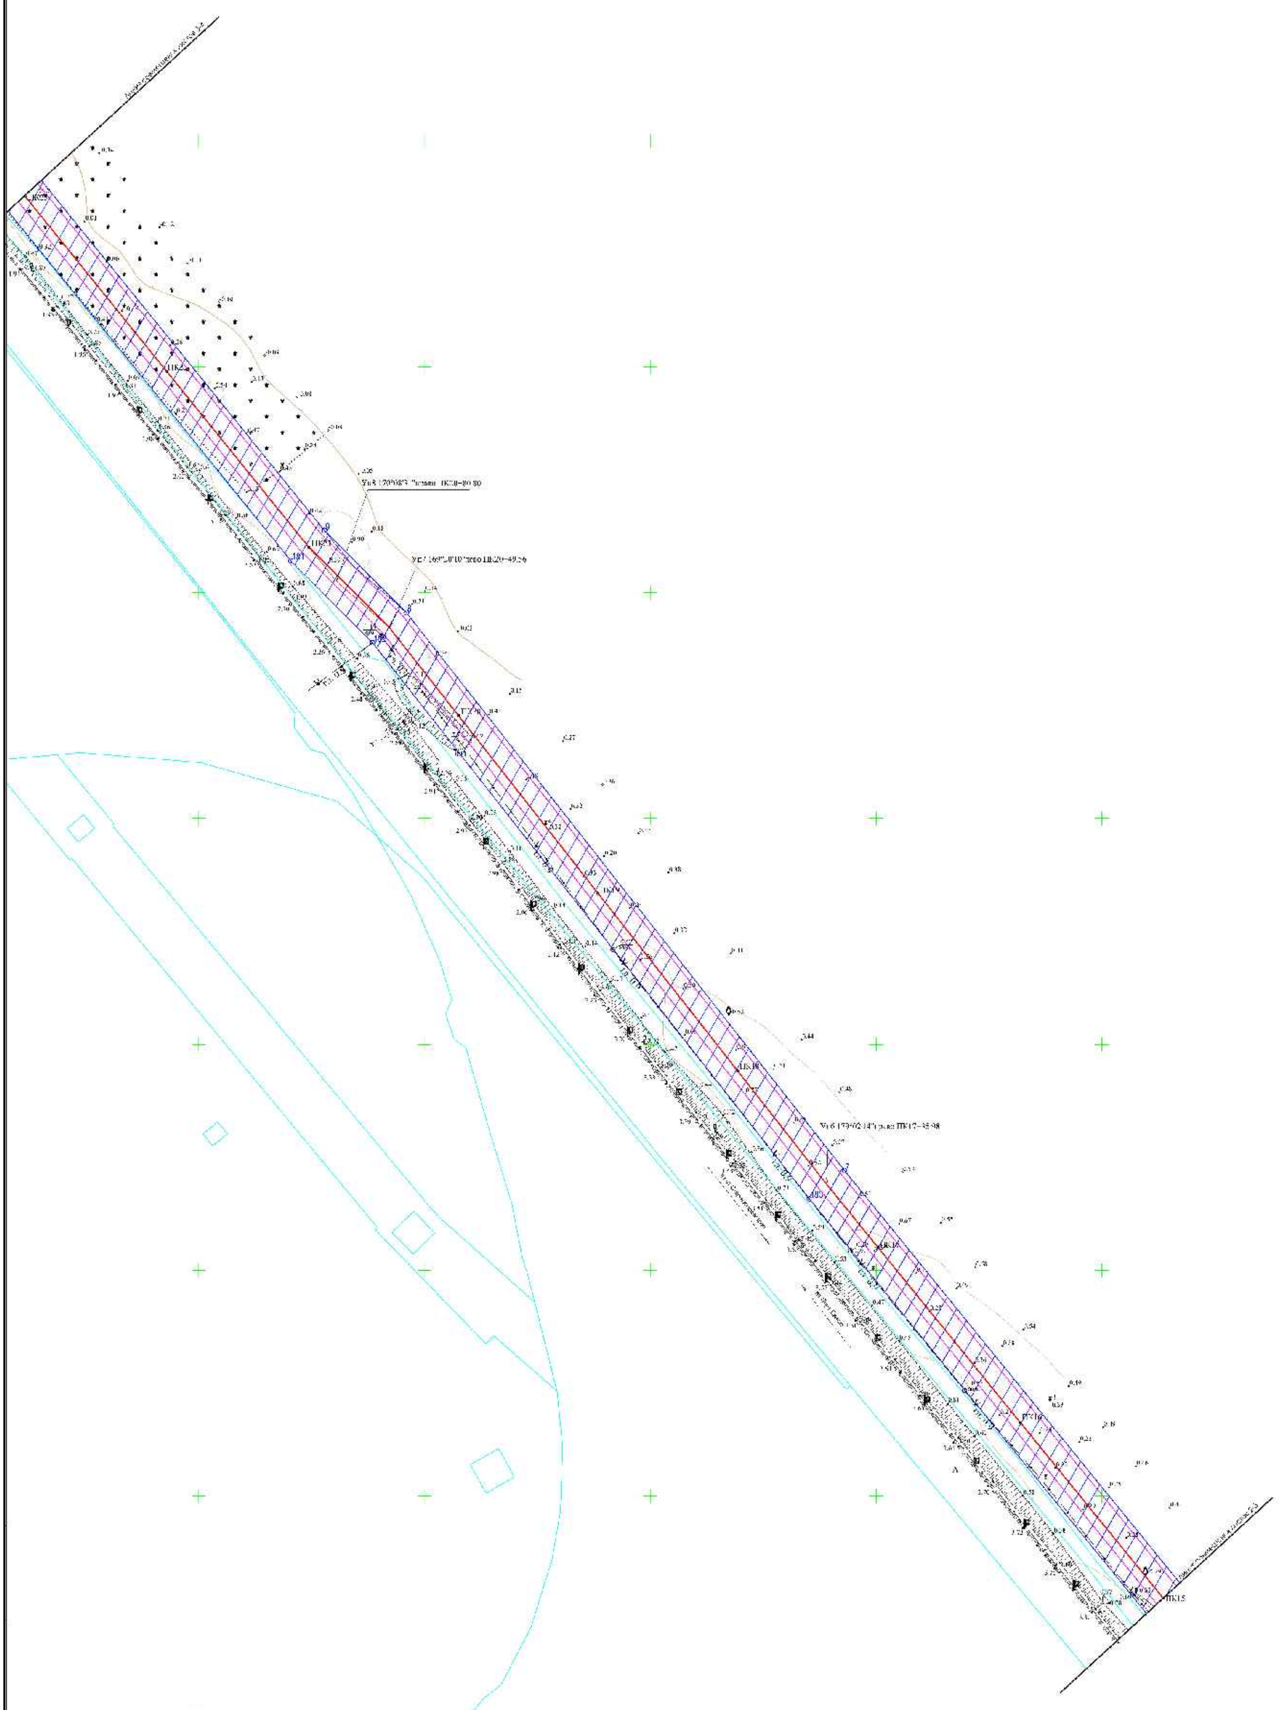

1. [illegible]
2. [illegible]

Изм. Кол.уч. Лист № док. Подпись Дата		14-25/52-2018-ПП			
		Строительство второй нитки магистрального трубопровода МТ-1			
Директор Колосов	08.18	Проект планировки территории	Стадия	Лист	Листов
			П	3	-
Исполн. Краева	08.18	[illegible] от ПК15 до ПК25. М 1:1000.	ООО "Газсервис"		
Н. контр. Быканов	08.18				