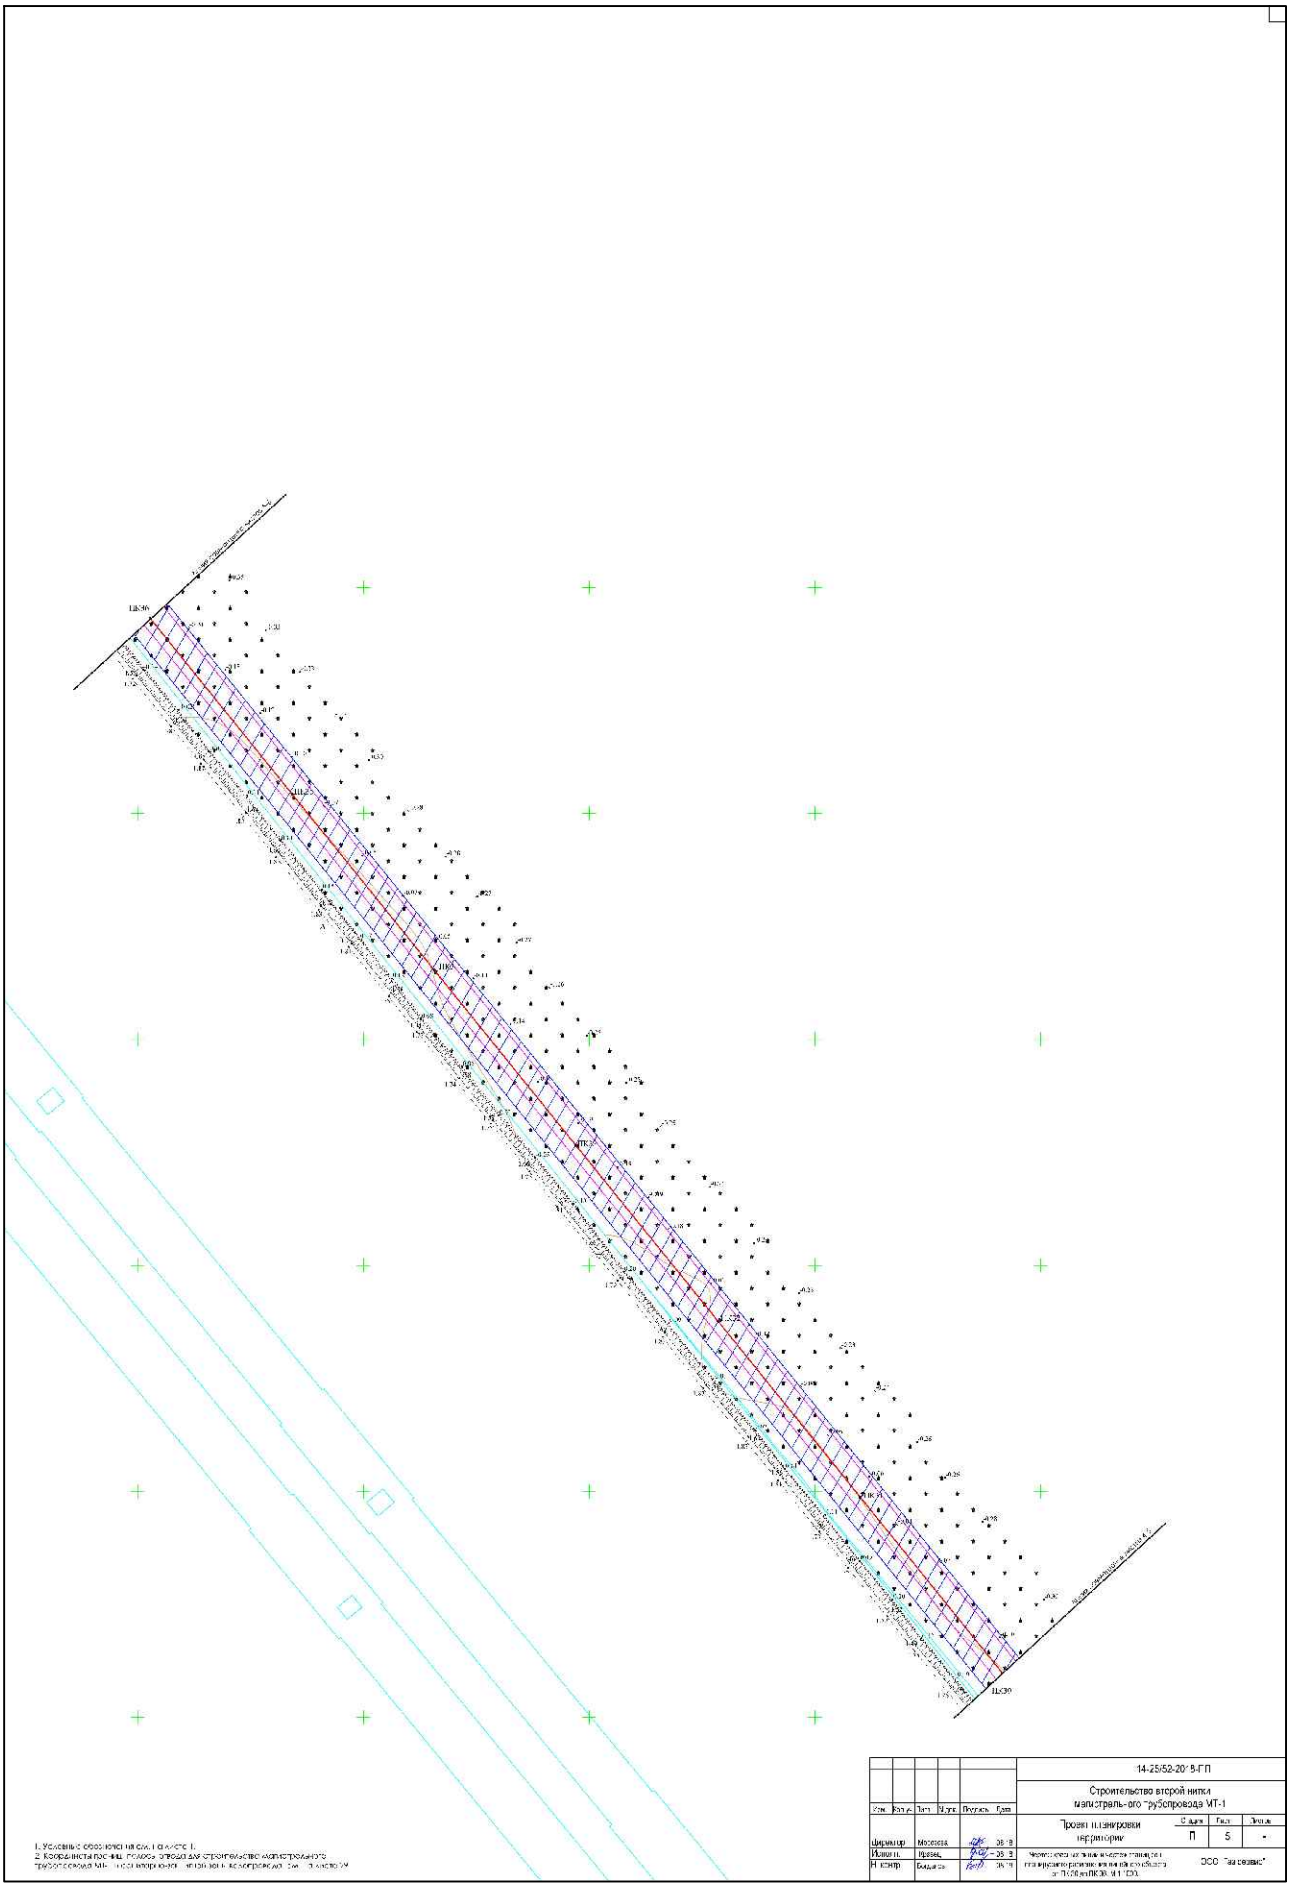
14-25/52-20 ВГП
Строительство второй нитки
магистрального трубопровода МТ-1
Проект планировки территории
П
5
-
ООО "Газсервис"