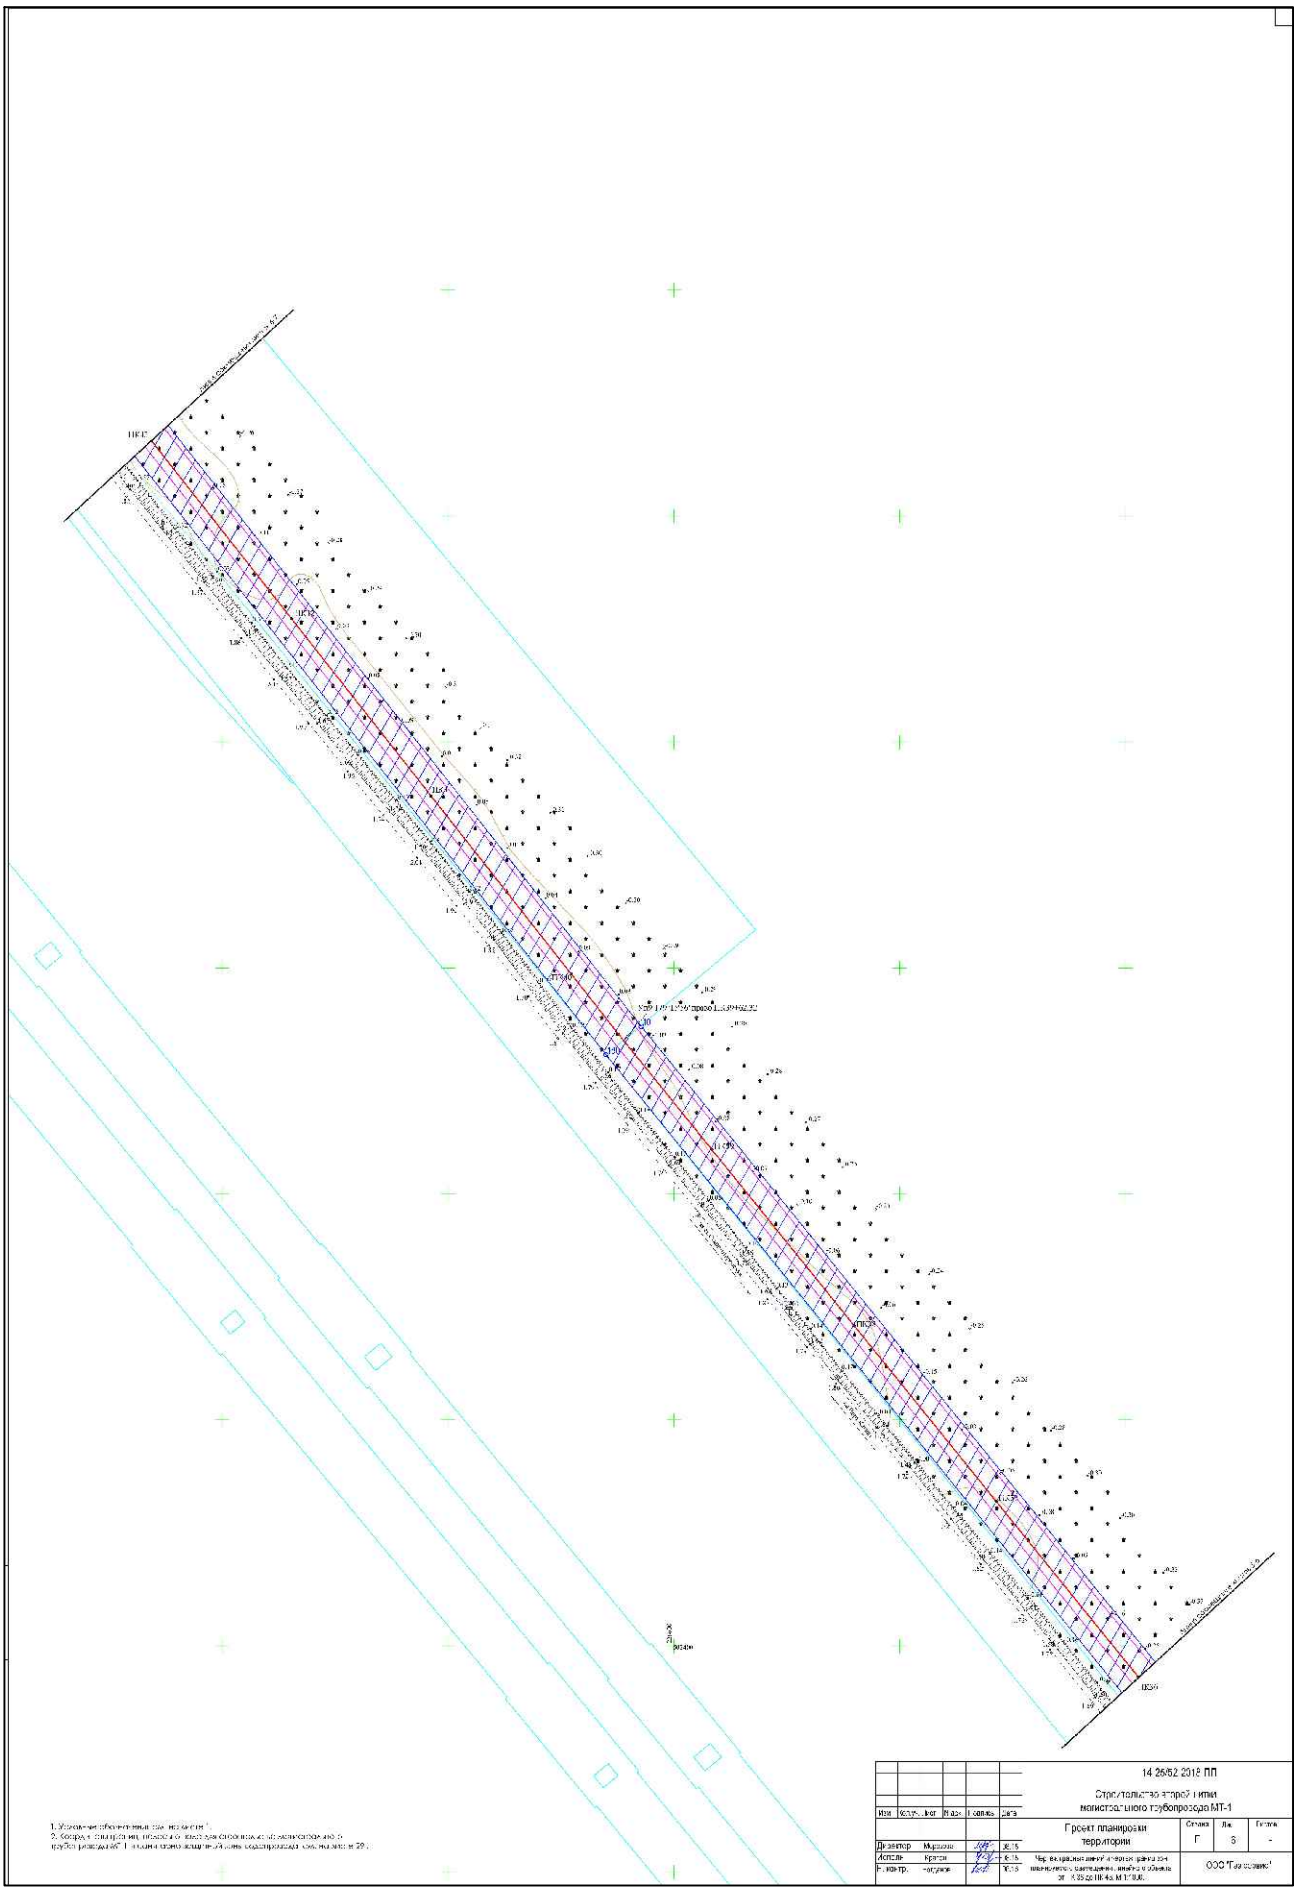

14 26/62.2018 ПЛ

Строительство второй нитки магистрального трубопровода МТ-1

Изм.	Кол.уч.	Лист	№ докум.	Подп.	Дата

Проект планировки территории	Стадия	Лист	Листов
	Г	5	-
Чертеж вертикальной планировки участка с инженерными сооружениями, линейного объекта от ... до ... км ПК ... км ПК ... МТ-1 ЛЧ.	ООО "Газпроект"		

Гл.инженер	Мурашко	
Исполн.	Кротов	
Н.контр.	Федоров	

1. Условные обозначения см. на листе ...
2. Сборка с планировочным чертежом участка с инженерными сооружениями, линейного объекта трубопровода МТ-1 нитка второй ... км ПК ... км ПК ... см. на листе № 29.