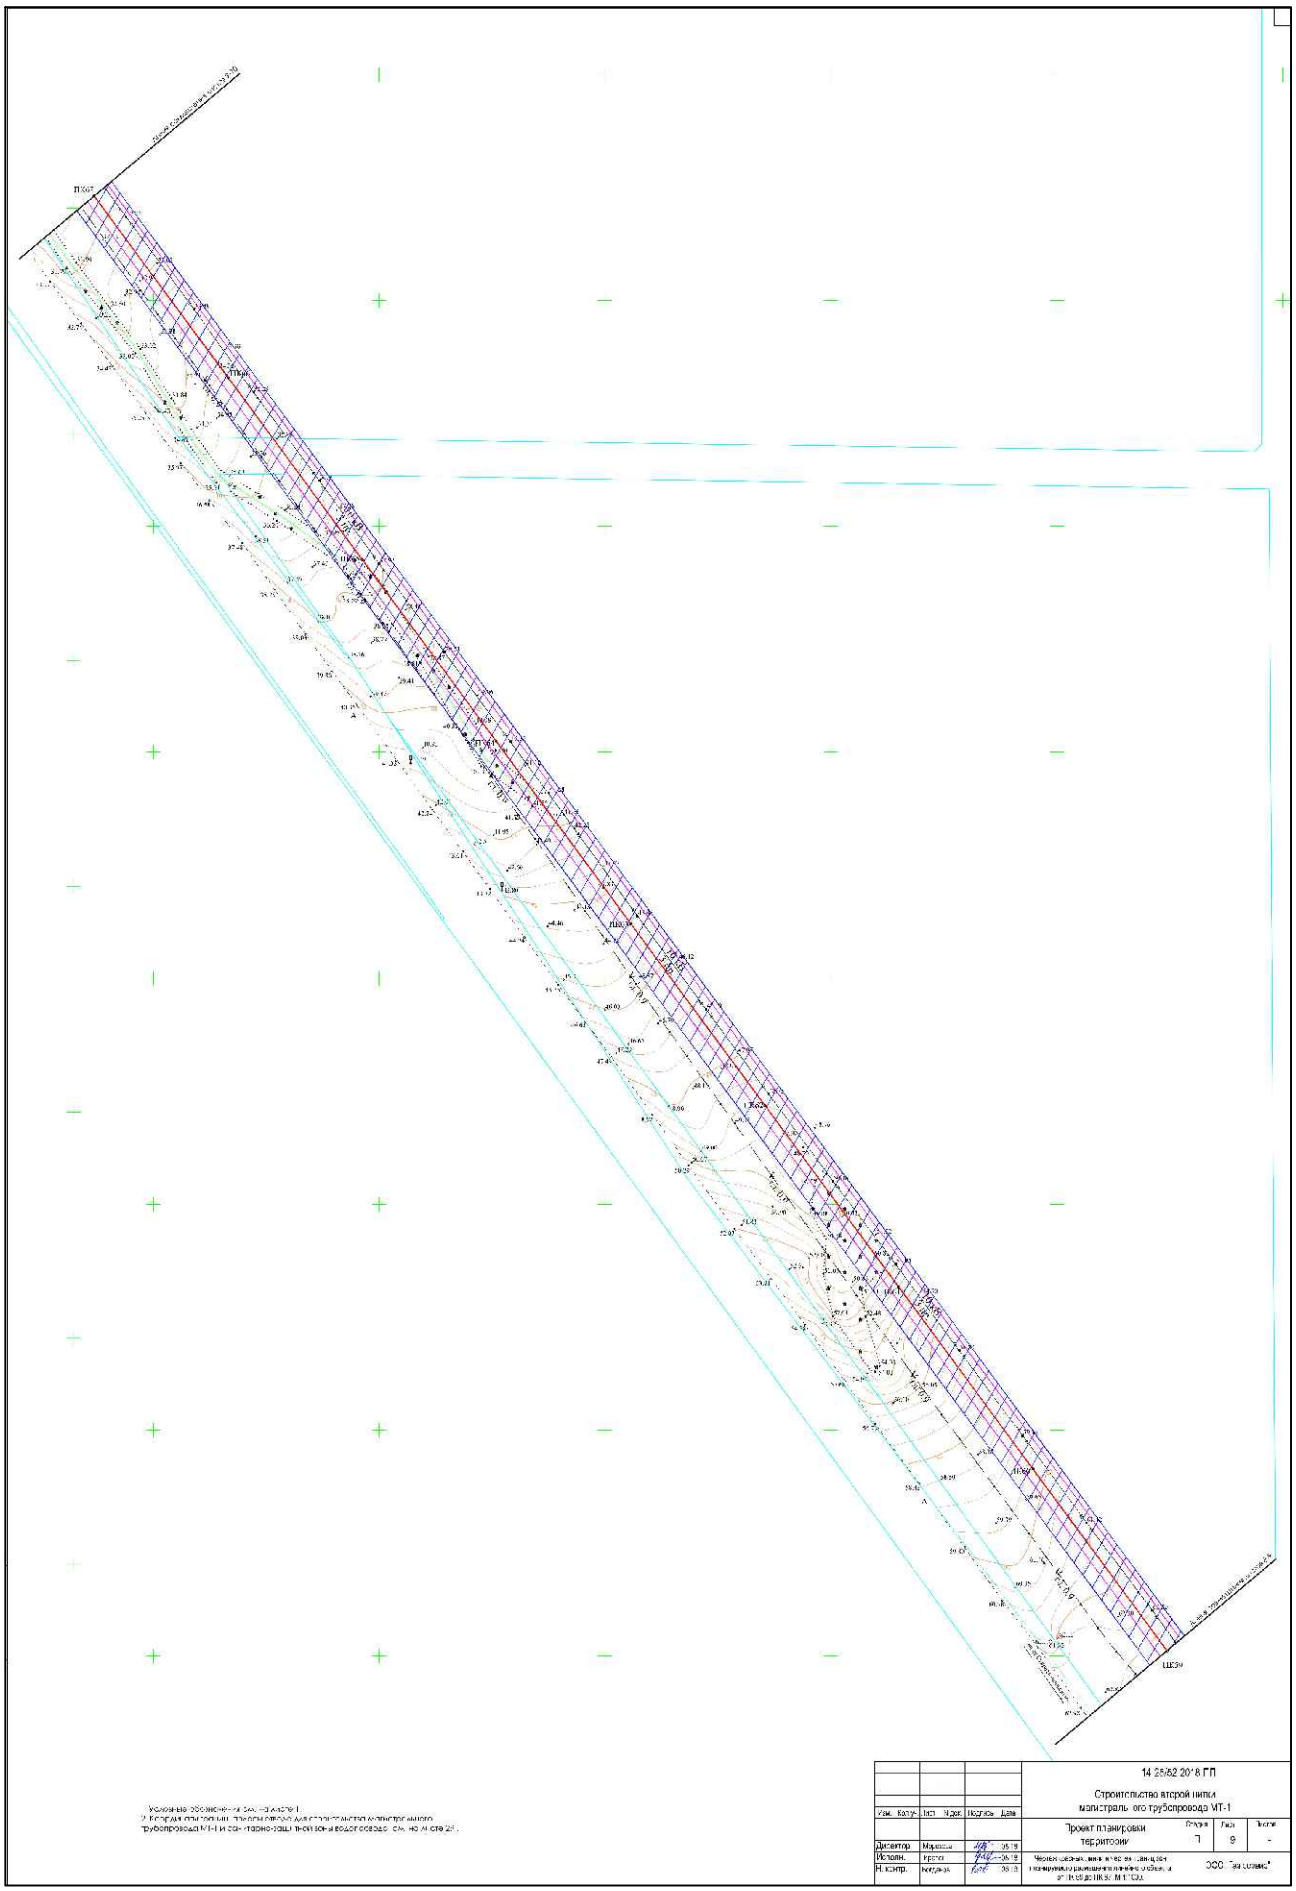
14 25/52 20' 8 ГП
Строительство второй нитки
магистрального трубопровода МТ-1
Проект планировки
территории
Лист
9
Диспетчер
Исполн.
Н. контр.