


ПРИЛОЖЕНИЕ № 1
к постановлению администрации
муниципального образования
Темрюкский район
от _____ № _____

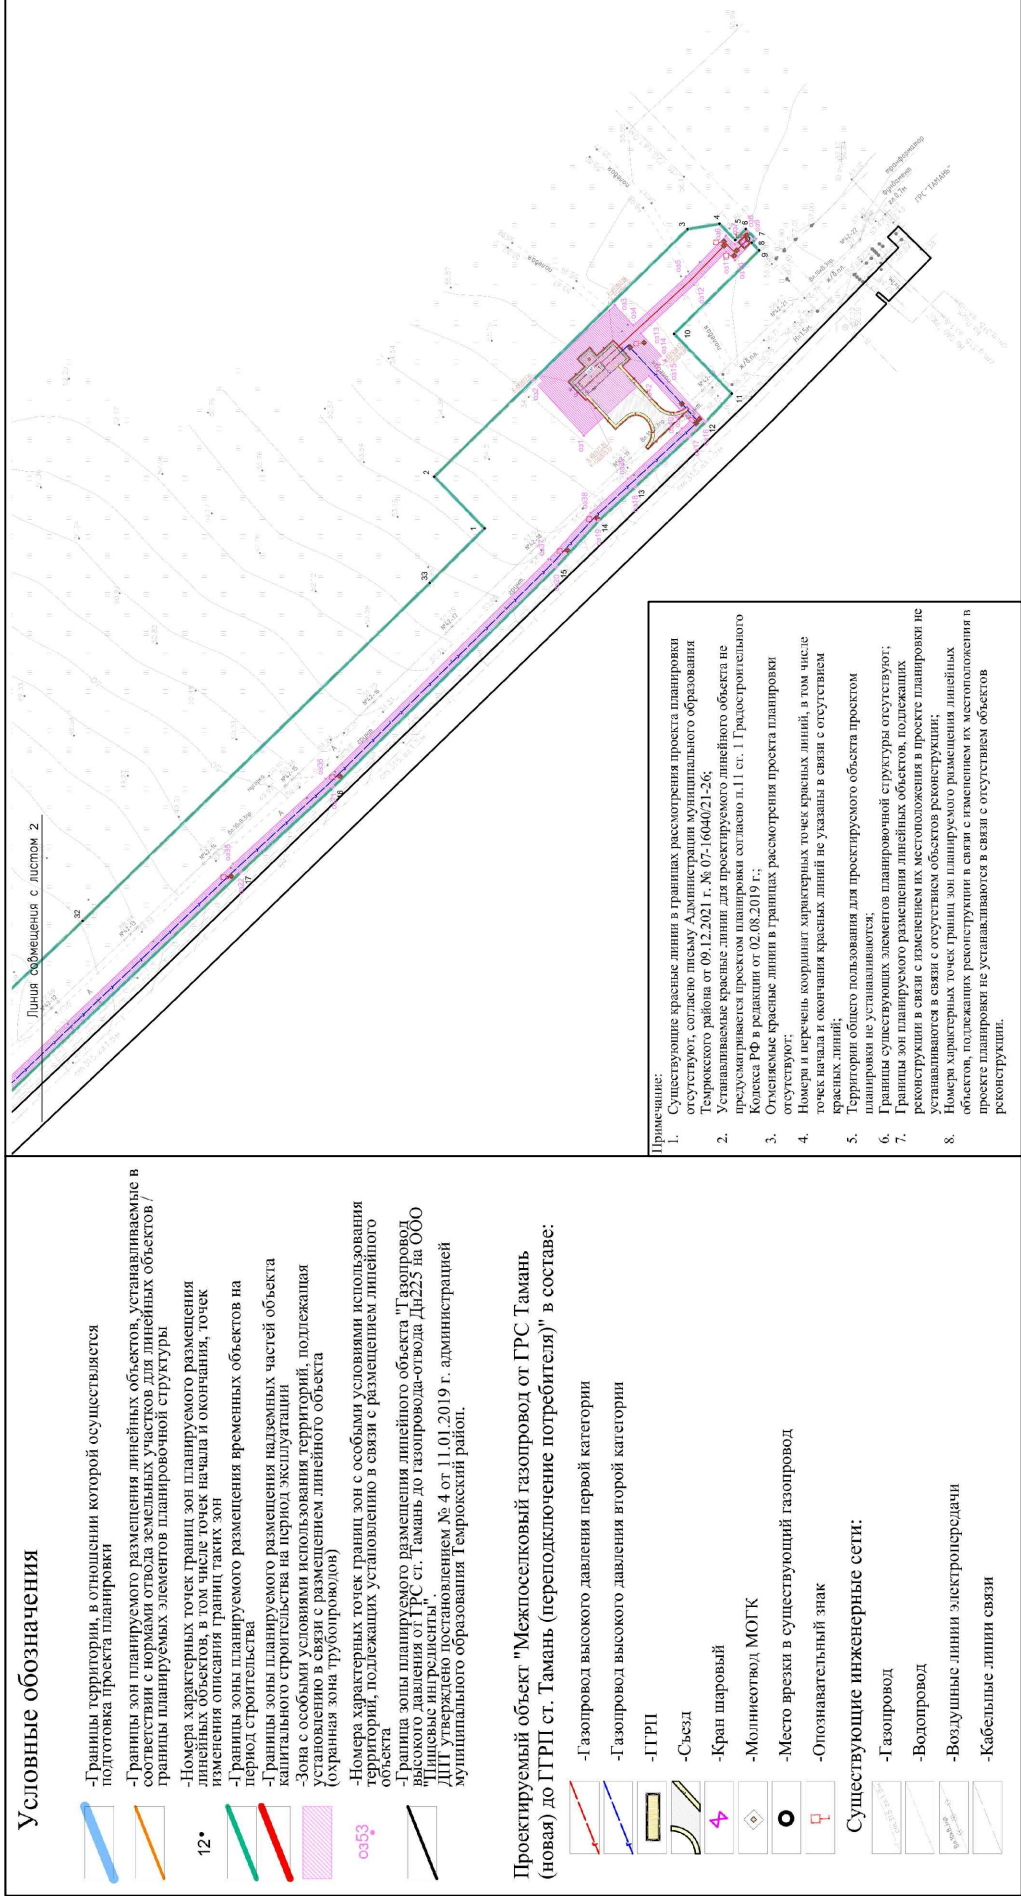

Линия сообщения с листом 2

Примечание:

1. Существующие красные линии в границах рассмотрения проекта планировки отсутствуют, согласно письму Администрации муниципального образования Темрюкского района от 09.12.2021 г. № 07-16040/21-26;
2. Устанавливаемые красные линии для проектируемого линейного объекта не предусматриваются проектом планировки согласно п.11 ст. 1 Градостроительного Кодекса РФ в редакции от 02.08.2019 г.;
3. Отменяемые красные линии в границах рассмотрения проекта планировки отсутствуют;
4. Номера и перечень координат характерных точек красных линий, в том числе точек начала и окончания красных линий не указаны в связи с отсутствием красных линий;
5. Территории общего пользования для проектируемого объекта проектом планировки не устанавливаются;
6. Границы существующих элементов планировочной структуры отсутствуют;
7. Границы зон планируемого размещения линейных объектов, подлежащих реконструкции в связи с изменением их местоположения в проекте планировки не устанавливаются в связи с отсутствием объектов реконструкции;
8. Номера характерных точек границ зон планируемого размещения линейных объектов, подлежащих реконструкции в связи с изменением их местоположения в проекте планировки не устанавливаются в связи с отсутствием объектов реконструкции.