


ПРИЛОЖЕНИЕ № 5
к постановлению администрации
муниципального образования
Темрюкский район
от _____ № _____

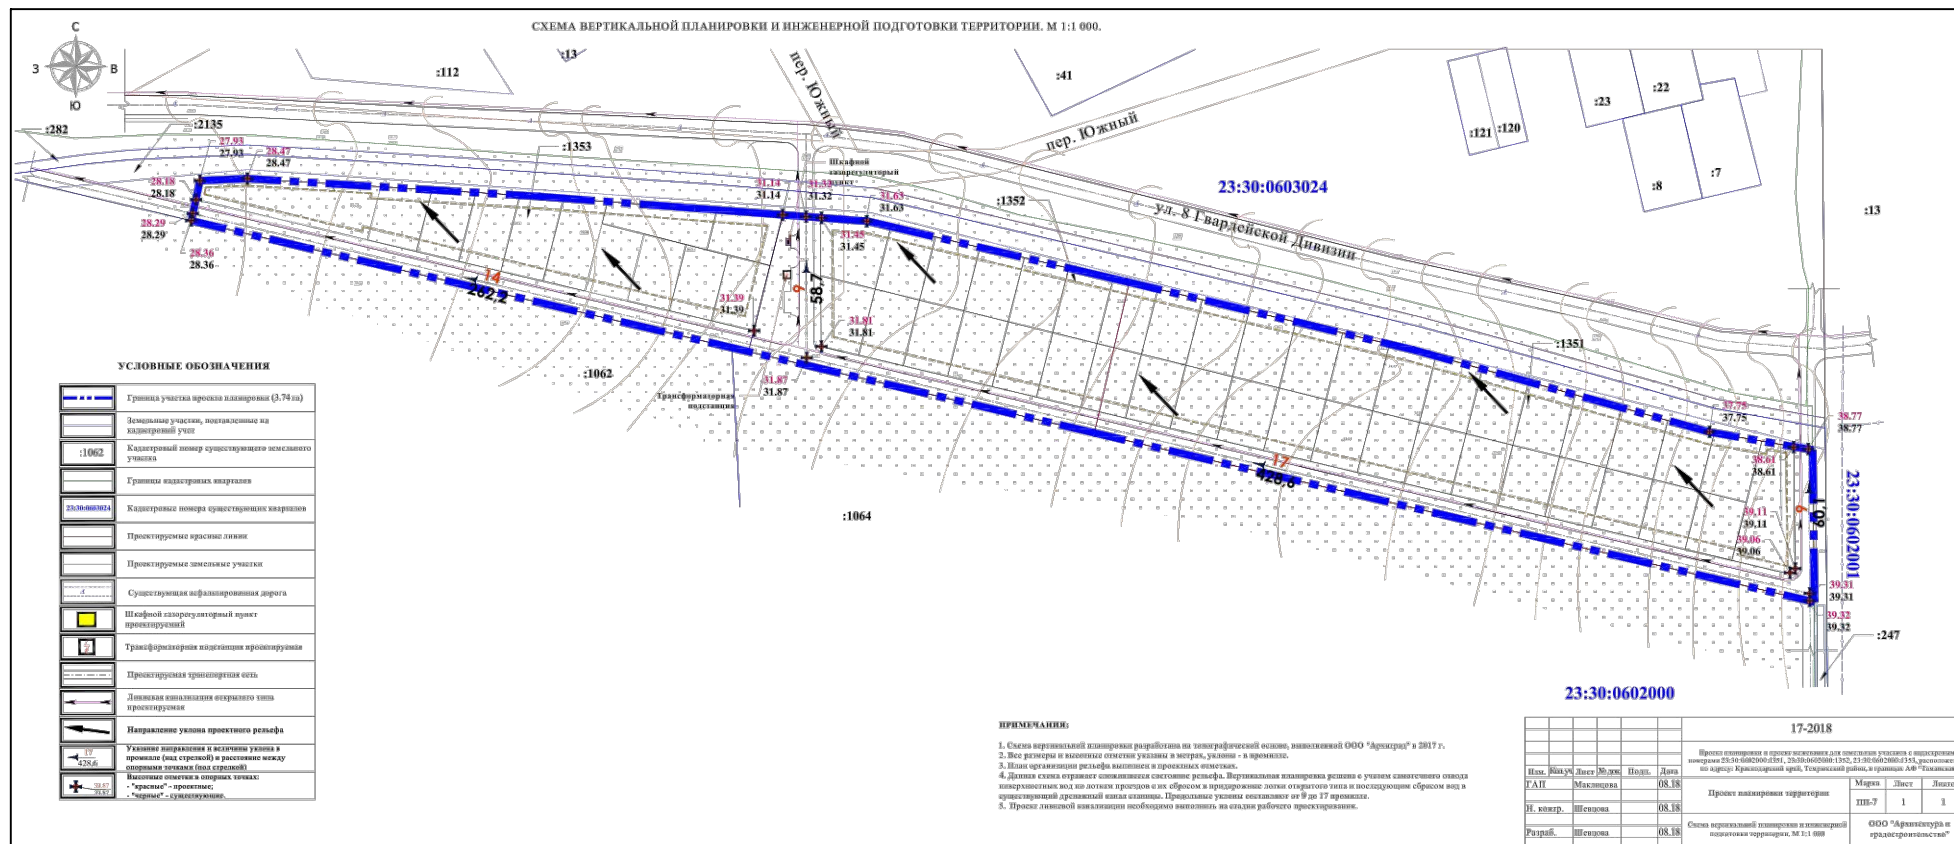

Заместитель главы
муниципального образования
Темрюкский район

Е.П. Пронько