

Муниципальное унитарное предприятие
Муниципального образования Темрюкский район
"Архитектура и градостроительство"

Член союза "Комплексное объединение проектировщиков", СРО-П-133-01022010, г. Краснодар

Проектная группа

Заказчик: администрация муниципального образования Темрюкский район

Шифр объекта: 19-162

Схема размещения рекламных конструкций на территории муниципального образования Темрюкский район

Том 10

(дополнения)

**«Схема размещения рекламных конструкций на территории Темрюкского городского поселения
Темрюкского района Краснодарского края»**

Директор
МУП МО ТР "А и Г"


Мартынюк А.А.

г. Темрюк
2019 г.


Схема размещения рекламных конструкций на территории Темрюкского городского поселения Темрюкского района Краснодарского края




Место установки
рекламной конструкции

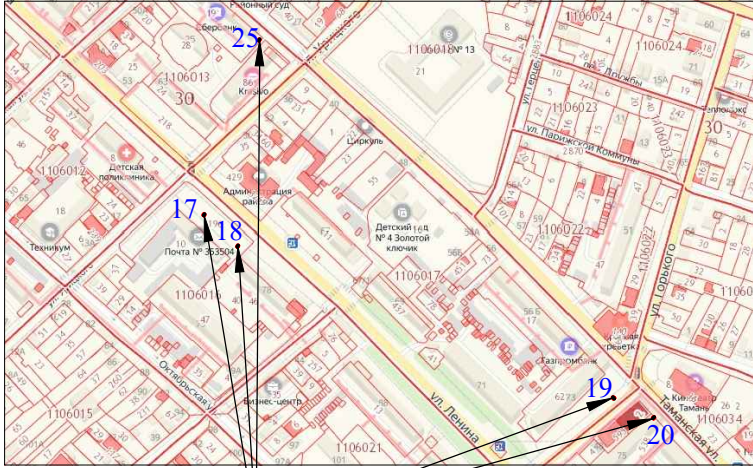


Место установки
рекламной конструкции

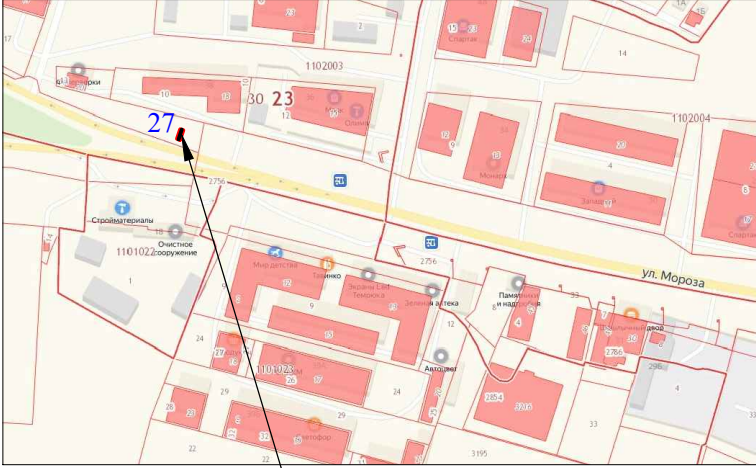


Место установки
рекламной конструкции

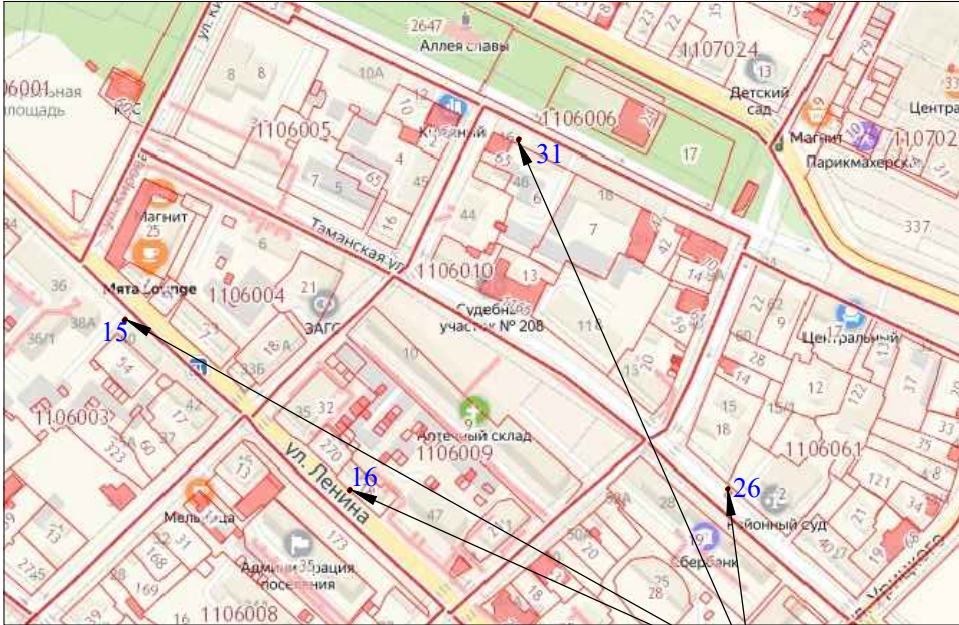


Место установки
рекламной конструкции

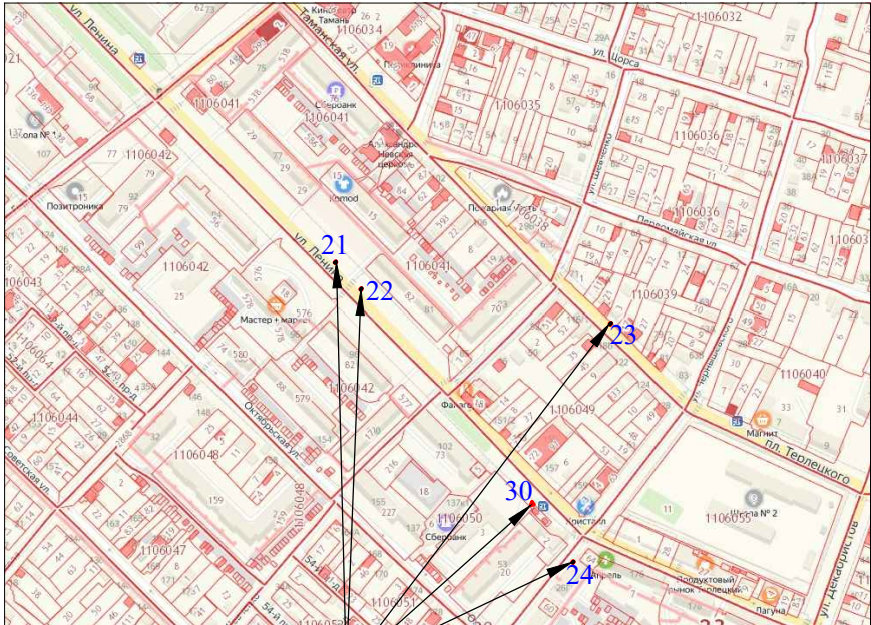


Место установки
рекламной конструкции

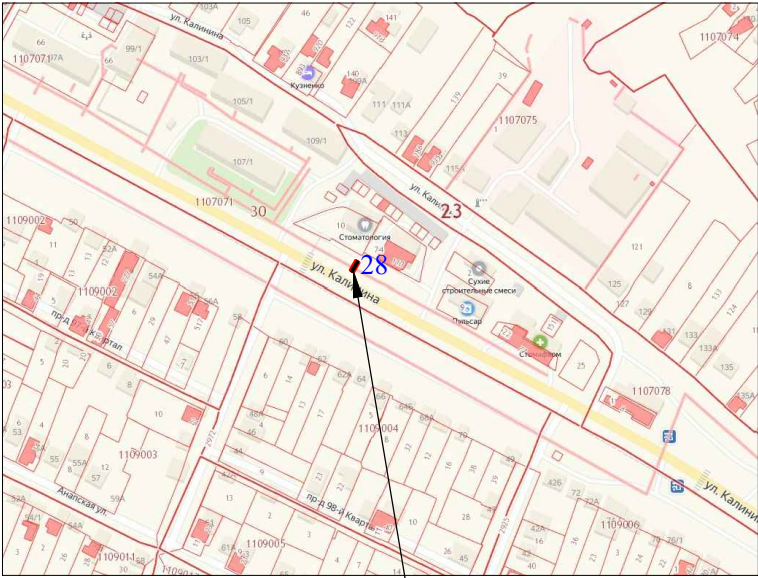

Место установки
рекламной конструкции

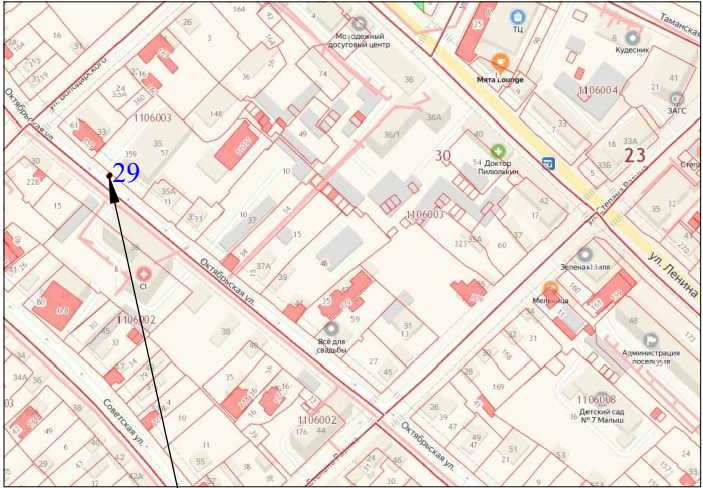


Место установки
рекламной конструкции

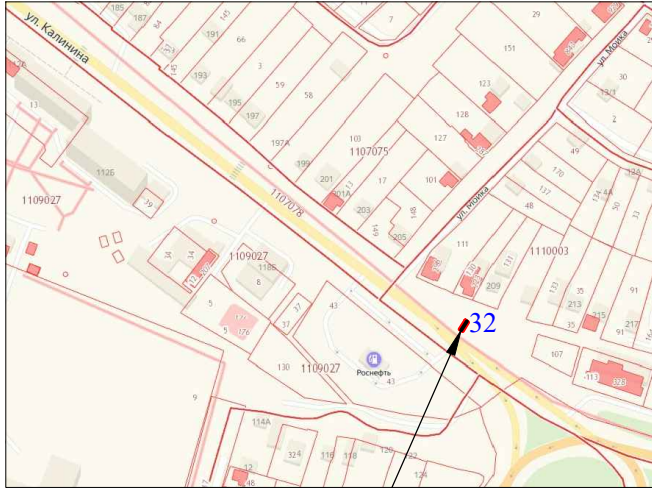

Место установки
рекламной конструкции

						19 - 162			
						Схема размещения рекламных конструкций на территории муниципального образования Темрюкский район			
Изм.	Кол.уч.	Лист	Недок.	Подпись	Дата	Схема размещения рекламных конструкций на территории муниципального образования Темрюкский район	Стадия	Лист	Листов
Руковод.гр.	Норина				10.19		П	1	
Разработал	Курочкина				10.19	Схема размещения рекламных конструкций на территории Темрюкского городского поселения Темрюкского района Краснодарского края	МУП МО ТР "А и Г"		

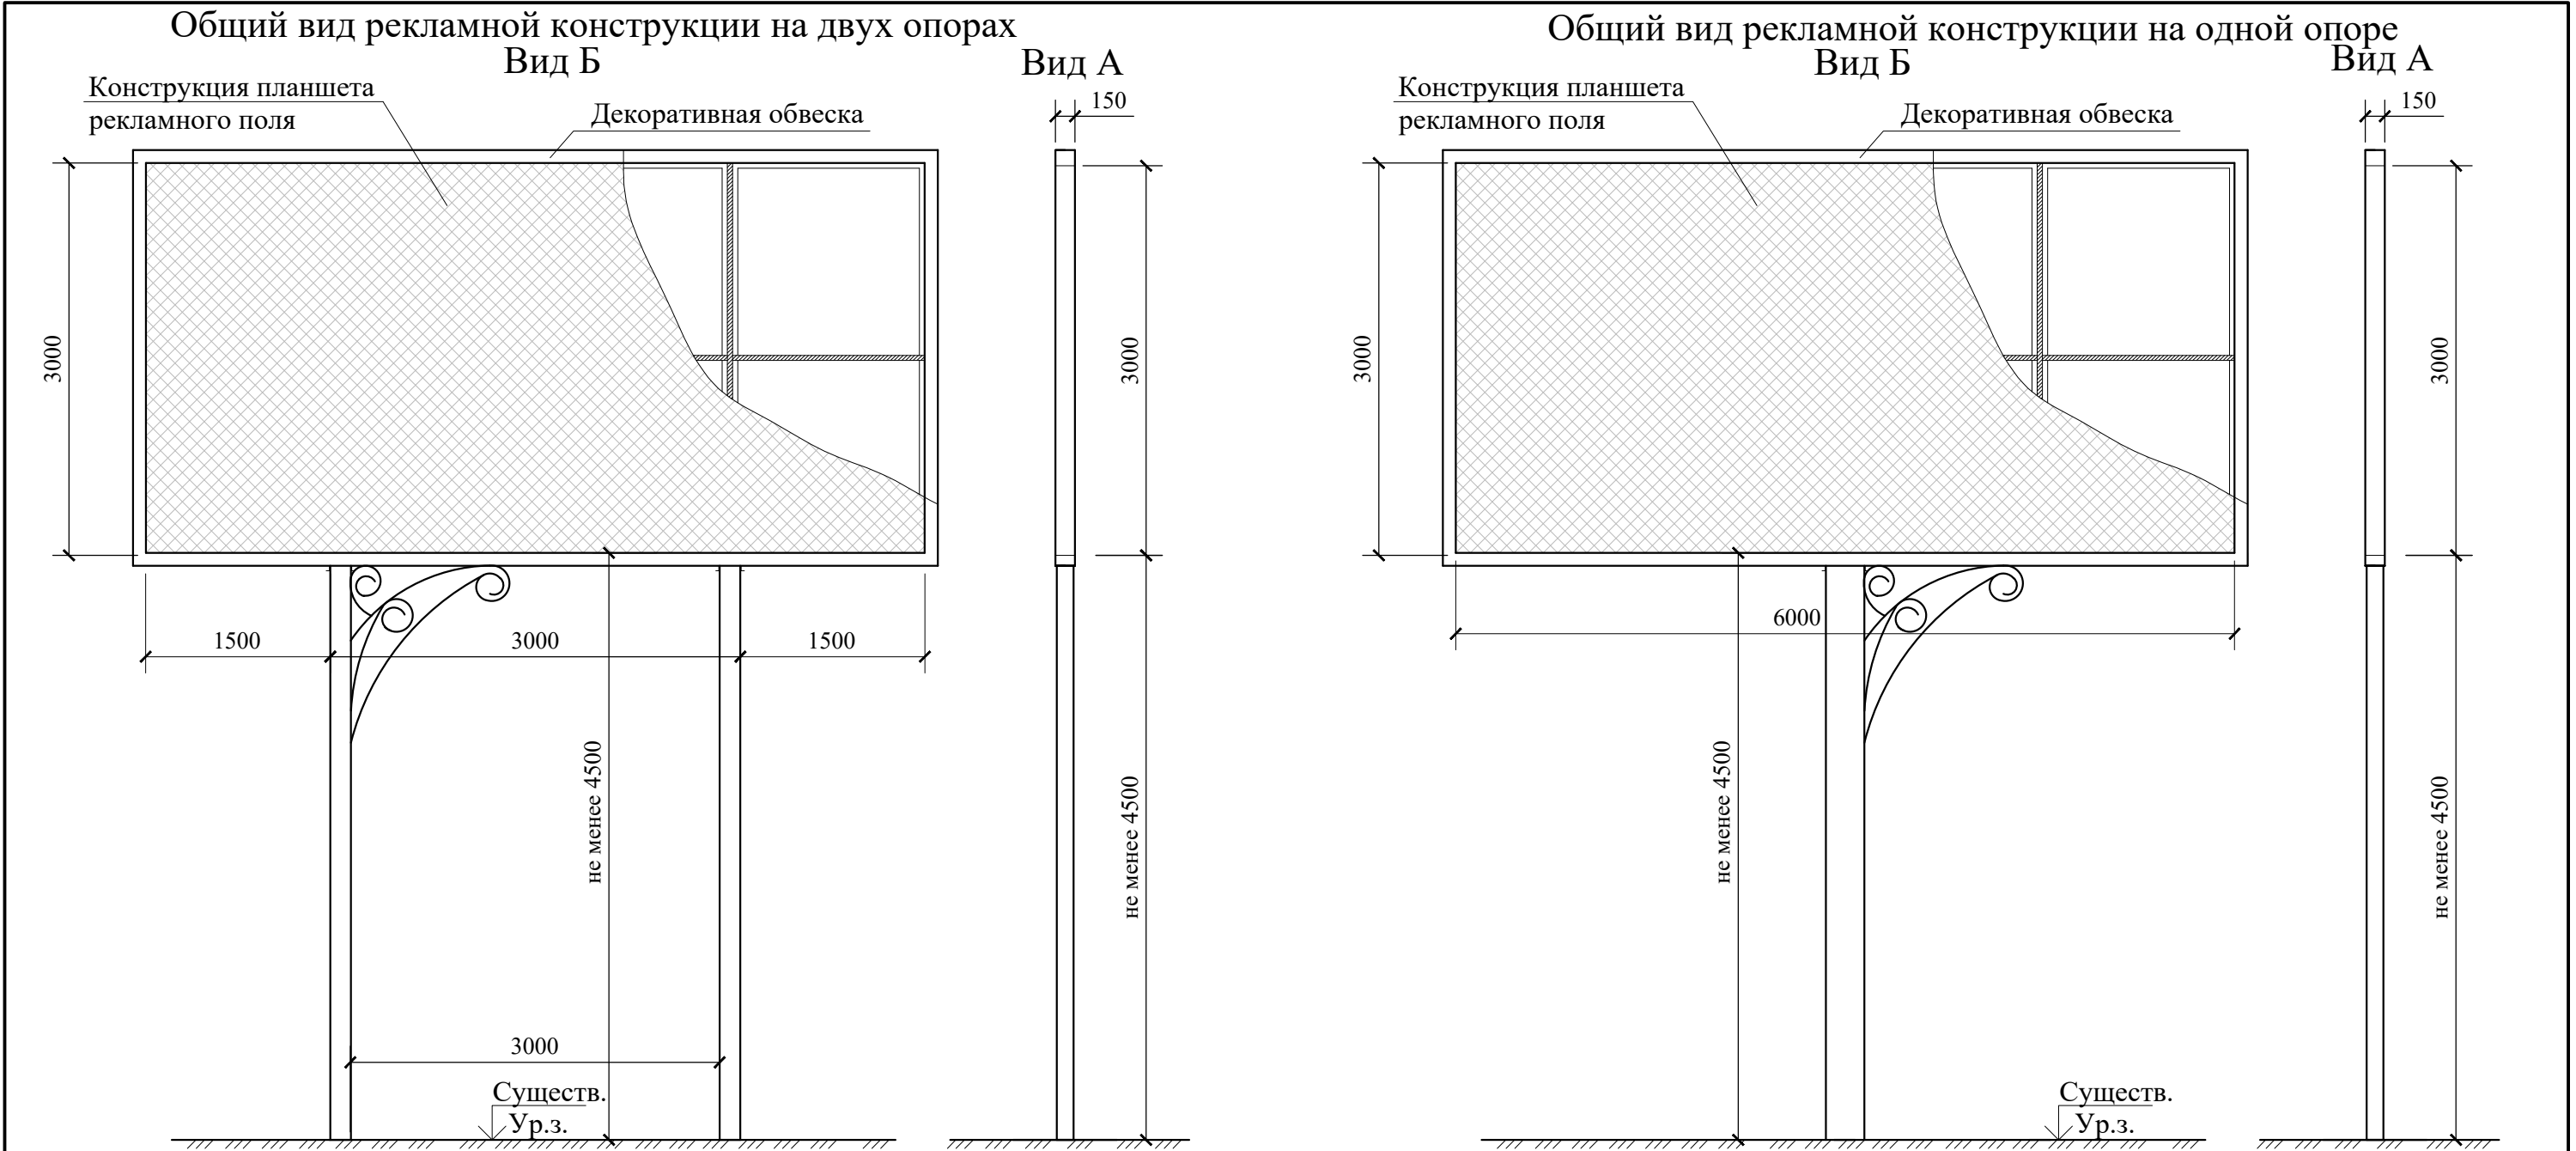


Примечания:

1. **Щит 6 х 3** - рекламная конструкция среднего формата, имеющая одну или две внешние поверхности (информационное поле) размером 6 х 3 м, специально предназначенные для размещения рекламы, оборудованная внешним подсветом, состоящая из фундамента, каркаса, опоры и информационного поля. Площадь информационного поля рекламной конструкции определяется общей площадью его внешних поверхностей. Расположение рекламного поля: горизонтальное. Расстояние от нижнего края рекламной конструкции до уровня земли: не менее 4500 мм. Количество опорных стоек: одна или две.
- Рекламная конструкция ставится на заглублённом фундаменте (в случае невозможности установки рекламной конструкции на заглублённом фундаменте, допускается установка рекламной конструкции без заглубления фундамента, в таком случае конструктивные элементы жёсткости и крепления рекламной конструкции должны быть закрыты декоративными элементами).**
2. Конструкция рекламных щитов разрабатывается специализированной организацией на стадии рабочего проектирования.
3. Рекламных конструкции устанавливаются на фундаменты, конструктивные особенности которых (глубина заложения, габаритные размеры) прорабатываются отдельным проектом, на основании геологических изысканий под пятном застройки, организацией имеющей лицензию на выполнение данного вида работ.
4. Устройство фундаментов рекламных конструкций и проведение других земляных работ при установке рекламы проводятся на основании ордера на производство земляных работ, оформляемого в установленном порядке.
5. Рекламная плоскость щита выполняется из оцинкованных листов на сварном металлическом каркасе, установленная на металлической опоре из швеллеров или труб на бетонном основании.
6. Монтажно-строительные работы по установке и эксплуатации средств наружной рекламы выполняются в соответствии с проектной документацией организациями, имеющими лицензии на проведение этих работ.
7. При устройстве рекламных конструкций необходимо соблюдать требования ГОСТ Р 52044-2003, а подрядной организации иметь свидетельство о допуске к определенному виду или видам работ, которые оказывают влияние на безопасность объектов капитального строительства (СРО).

						19 - 162			
						Схема размещения рекламных конструкций на территории муниципального образования Темрюкский район			
Изм.	Кол.уч.	Лист	№ док.	Подпись	Дата	Схема размещения рекламных конструкций на территории муниципального образования Темрюкский район	Стадия	Лист	Листов
Руковод.гр.		Норина			10.19		П	2	
Разработал		Курочкина			10.19	Общий вид рекламной конструкции на двух опорах. Общий вид рекламной конструкции на одной опоре.	МУП МО ТР "АиГ"		


Общий вид рекламной конструкции на двух опорах расположенной в границах зон охраны объектов археологического наследия

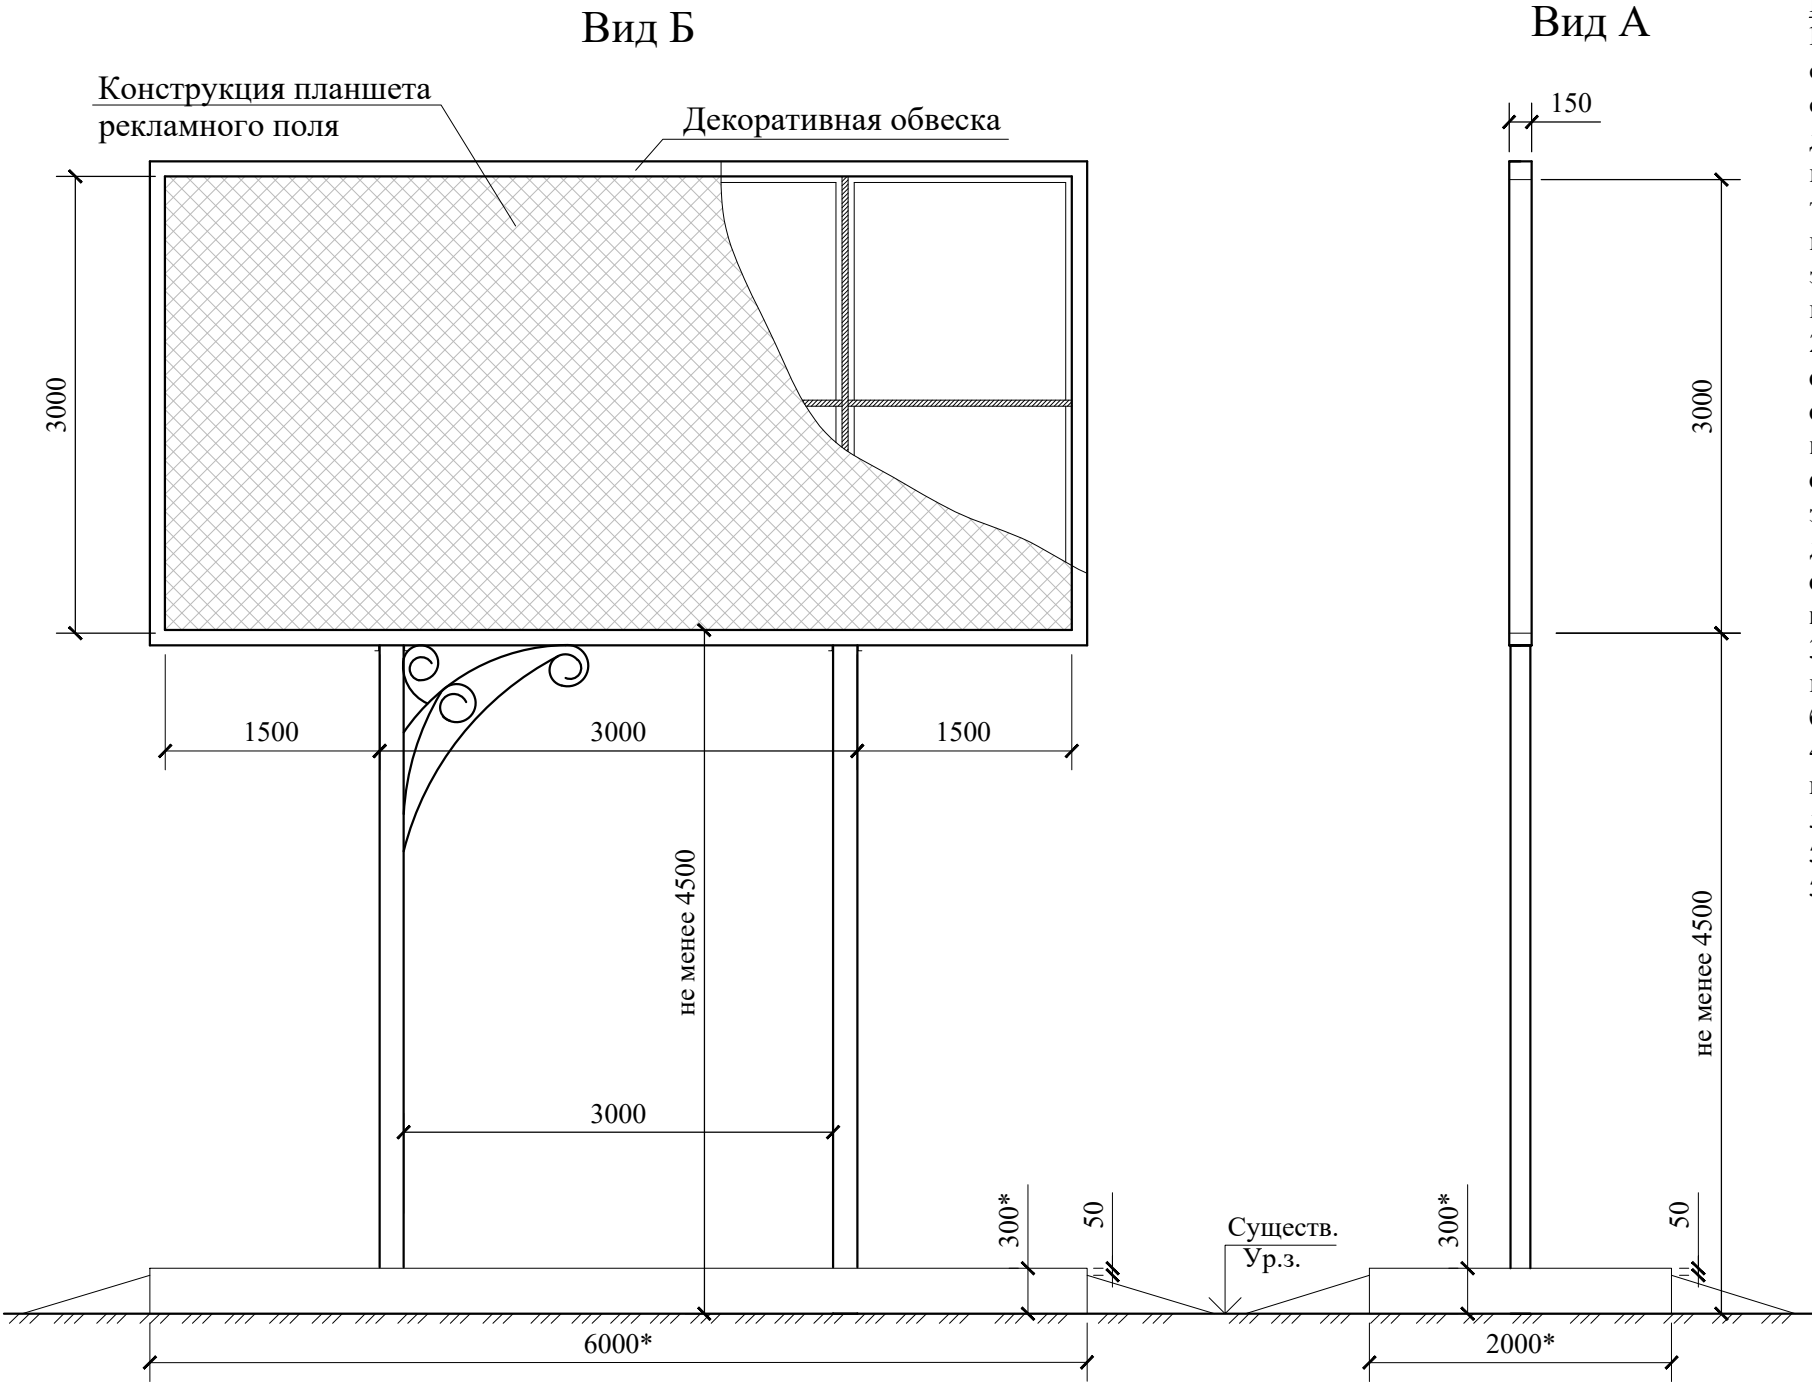


- Примечания:
1. Конструкция рекламных щитов разрабатывается специализированной организацией на стадии рабочего проектирования. Внешний вид объекта наружной рекламы должен отвечать современным требованиям дизайна. Информационная (изобразительная) часть рекламы должна соответствовать требованиям действующего законодательства. Материалы, используемые при изготовлении всех типов рекламы должны отвечать современным требованиям качества. Объект наружной рекламы должен быть выполнен из прочных материалов и соответствовать расчету на прочность и ветроустойчивость. Конструктивные элементы объектов наружной рекламы должны содержаться в порядке, быть окрашены и не иметь следов коррозии.
2. **Фундаменты под рекламные конструкции расположенные в границах зон охраны объектов археологического наследия установить без заглубления в существующее основание. Основанием для установки рекламной конструкции служит железобетонная плита с закладными деталями, установленная на поверхность земли, без заглубления, с обваловкой грунтом с последующим восстановлением газона на нем. Конструктивные элементы жёсткости и крепления рекламной конструкции должны быть закрыты декоративными элементами. Расчет габаритных размеров плиты производится на основании разработки проектной документации на стадии РД (*габаритные размеры и конструктивные составляющие плиты даны условно).**
3. Рекламная плоскость щита выполняется из оцинкованных листов на сварном металлическом каркасе, установленная на металлической опоре из швеллеров или труб на бетонном основании.
4. Монтажно-строительные работы по установке и эксплуатации средств наружной рекламы выполняются в соответствии с проектной документацией организациями, имеющими лицензии на проведение этих работ.
5. При устройстве рекламных конструкций необходимо соблюдать требования ГОСТ Р 52044-2003.

						19 - 162			
						Схема размещения рекламных конструкций на территории муниципального образования Темрюкский район			
Изм.	Кол.уч.	Лист	Нодок	Подпись	Дата	Схема размещения рекламных конструкций на территории муниципального образования Темрюкский район	Стадия	Лист	Листов
Руковод.гр.		Норина			10.19		П	3	
Разработал		Курочкина			10.19	Общий вид рекламной конструкции на двух опорах расположенной в границах зон охраны объектов археологического наследия.	МУП МО ТР "А и Г"		


Общий вид пиллара

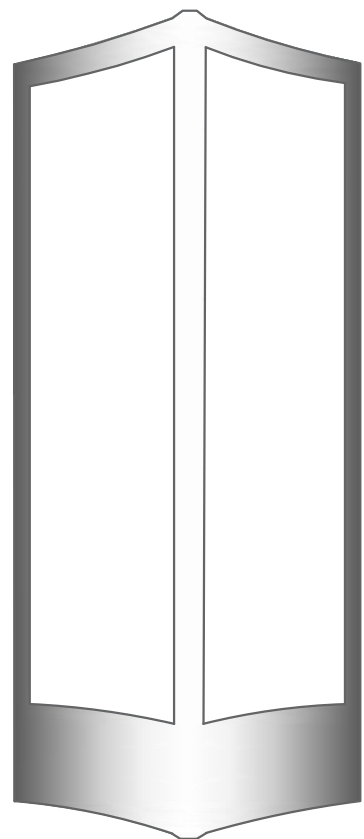


Вид сбоку

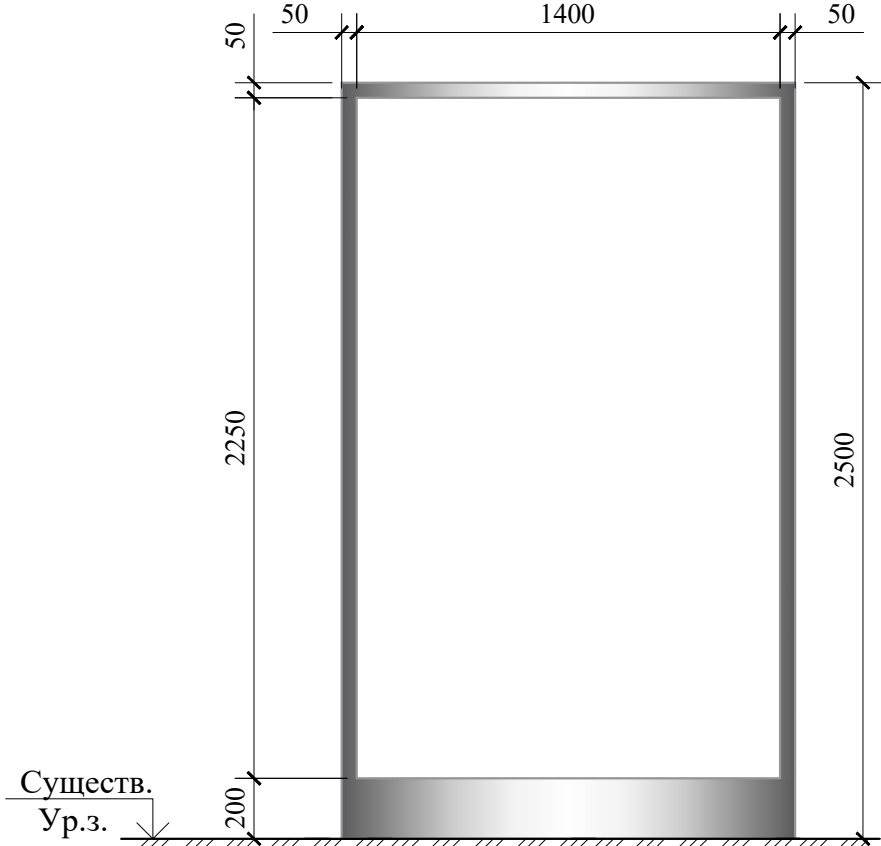

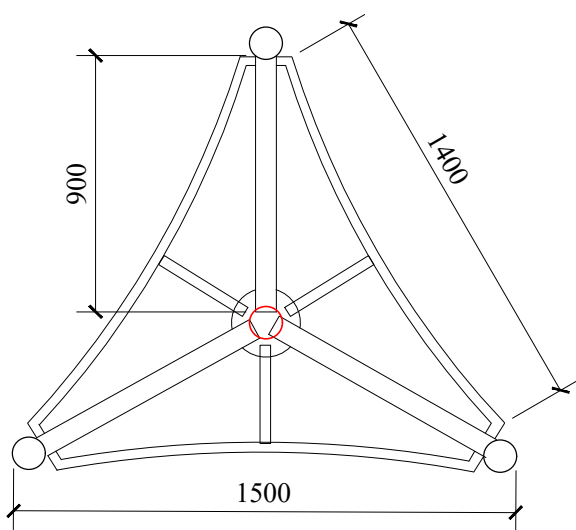

Вид сверху

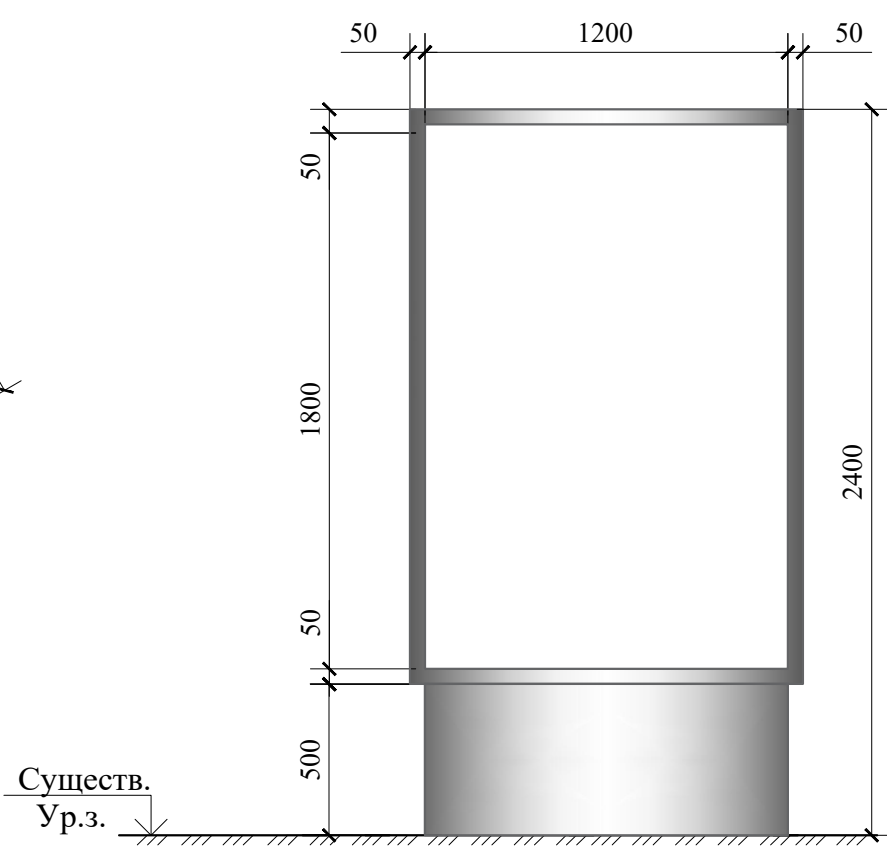


Общий вид пилона




- Примечания:
1. **Пиллар** - рекламная конструкция малого формата (трёхгранная тумба), с тремя информационными полями, размер каждого из которых составляет не более 1,4 x 3,0 м, с внутренним подсветом, присоединяемая к земельному участку и состоящая из основания, каркаса и рекламных поверхностей вогнутой формы. Площадь информационного поля рекламной конструкции определяется общей площадью его сторон. В основе пиллара лежит внутренний стальной каркас и корпус, выполненный из алюминиевого профиля высокого качества. В качестве заполнения створных рам используется антивандальный материал толщиной 6 мм: закалённое стекло, поликарбонат, оргстекло. Расположение рекламного поля: вертикальное. Количество информационных полей: три. **Рекламная конструкция ставится на незаглубляемый фундаментный блок. Фундамент должен быть закрыт декоративным элементом.**
2. **Пилон** – двухсторонняя рекламная конструкция малого формата с внутренним подсветом, двумя информационными полями, размер каждого из которых составляет 1,2 x 1,8 м. Площадь информационного поля рекламной конструкции определяется общей площадью его внешних поверхностей. В основе пилона лежит внутренний стальной каркас и короб, выполненный из алюминиевого профиля высокого качества. Расположение рекламного поля: вертикальное. Количество опорных стоек: одна. Рекламная конструкция имеет внутренний подсвет. Технология замены изображения: размещение бумажного постера или винилового полотна. **Рекламная конструкция ставится на заглублённом фундаменте (в случае невозможности установки на заглублённом фундаменте, допускается установка без заглубления фундамента, в таком случае конструктивные элементы жёсткости и крепления рекламной конструкции должны быть закрыты декоративными элементами).**
3. Конструкция рекламных щитов разрабатывается специализированной организацией на стадии рабочего проектирования. Внешний вид объекта наружной рекламы должен отвечать современным требованиям дизайна. Информационная (изобразительная) часть рекламы должна соответствовать требованиям действующего законодательства. Материалы, используемые при изготовлении всех типов рекламы должны отвечать современным требованиям качества. Объект наружной рекламы должен быть выполнен из прочных материалов и соответствовать расчету на прочность и ветроустойчивость. Конструктивные элементы объектов наружной рекламы должны содержаться в порядке, быть окрашены и не иметь следов коррозии.
4. Монтажно-строительные работы по установке и эксплуатации средств наружной рекламы выполняются в соответствии с проектной документацией организациями, имеющими лицензии на проведение этих работ.
5. При устройстве рекламных конструкций необходимо соблюдать требования ГОСТ Р 52044-2003.

						19 - 162			
						Схема размещения рекламных конструкций на территории муниципального образования Темрюкский район			
Изм.	Кол.уч.	Лист	№ док.	Подпись	Дата	Схема размещения рекламных конструкций на территории муниципального образования Темрюкский район	Стадия	Лист	Листов
Руковод.гр.		Норина			10.19		П	4	
Разработал		Курочкина			10.19				
						Общий вид пиллара. Общий вид пилона.	МУП МО ТР "А и Г"		

Общий вид информационного указателя

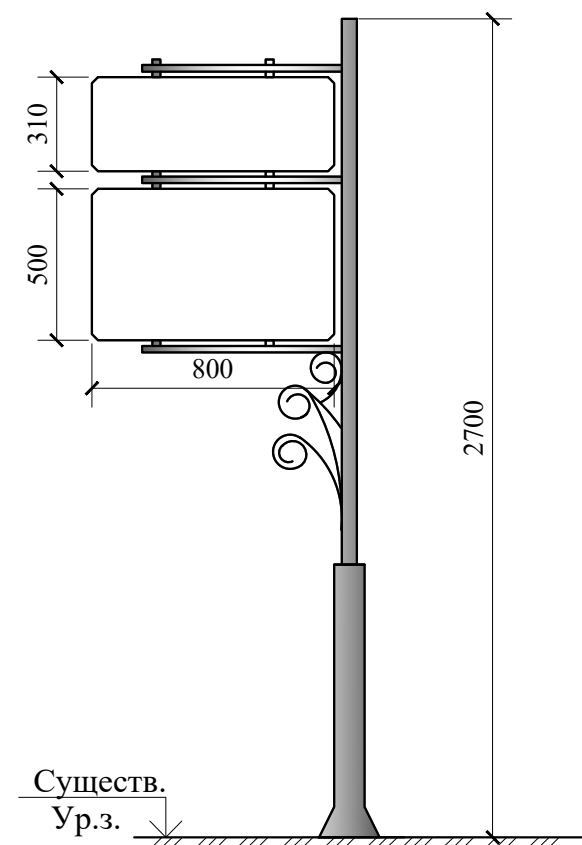

Общий вид светодиодного экрана на опоре

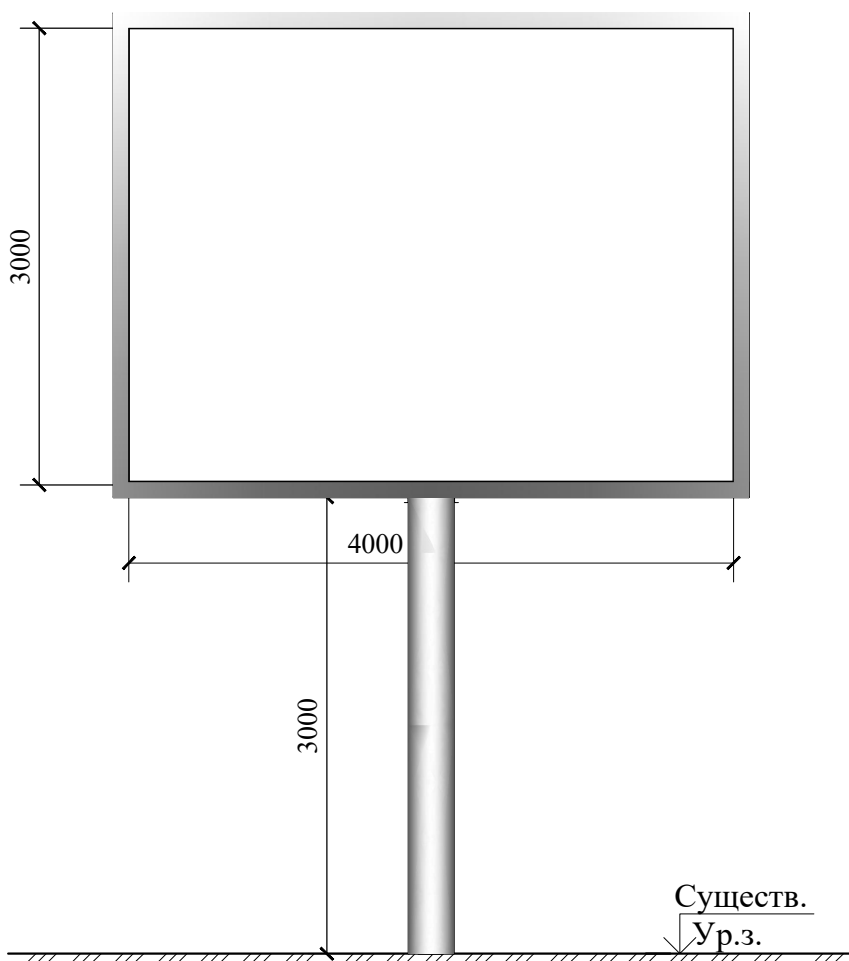

Примечания:

1. **Информационный указатель** - рекламная конструкция малого формата на отдельно стоящей опоре, на которой одновременно размещаются указатель с наименованием улиц и номеров домов (0,8 м x 0,31 м) и рекламный модуль с двумя информационными полями, максимальный размер каждого из которых составляет не более 0,5 x 0,8 м. Расположение рекламного поля: вертикальное. **Рекламная конструкция ставится на заглублённом фундаменте или на незаглубляемый фундаментный блок.** Рекламная конструкция может иметь внутренний подсвет.
2. **Светодиодный экран на опоре** - рекламная конструкция, состоящая из фундамента, опоры, электронно-светового оборудования, позволяющего демонстрировать информационные материалы, информационного поля, размер которого определяется индивидуально на основании проекта, оборудованная системой аварийного отключения от сети электропитания. Расположение рекламного поля: горизонтальное. Количество информационных полей: не более двух. Количество опорных стоек: одна. **Рекламная конструкция ставится на заглублённом фундаменте (в случае невозможности установки рекламной конструкции на заглублённом фундаменте, допускается установка рекламной конструкции без заглубления фундамента, в таком случае конструктивные элементы жёсткости и крепления рекламной конструкции должны быть закрыты декоративными элементами).**
2. Конструкция рекламных щитов разрабатывается специализированной организацией на стадии рабочего проектирования. Внешний вид объекта наружной рекламы должен отвечать современным требованиям дизайна. Информационная (изобразительная) часть рекламы должна соответствовать требованиям действующего законодательства. Материалы, используемые при изготовлении всех типов рекламы должны отвечать современным требованиям качества. Объект наружной рекламы должен быть выполнен из прочных материалов и соответствовать расчету на прочность и ветроустойчивость. Конструктивные элементы объектов наружной рекламы должны содержаться в порядке, быть окрашены и не иметь следов коррозии.
3. Рекламных конструкции устанавливаются на фундаменты, конструктивные особенности которых (глубина заложения, габаритные размеры) прорабатываются отдельным проектом, на основании геологических изысканий под пятном застройки, организацией имеющей лицензию на выполнение данного вида работ.
4. Устройство фундаментов рекламных конструкций и проведение других земляных работ при установке рекламы проводятся на основании ордера на производство земляных работ, оформляемого в установленном порядке.
5. Рекламная плоскость щита выполняется из оцинкованных листов на сварном металлическом каркасе, установленная на металлической опоре из швеллеров или труб на бетонном основании.
6. Монтажно-строительные работы по установке и эксплуатации средств наружной рекламы выполняются в соответствии с проектной документацией организациями, имеющими лицензии на проведение этих работ.
7. При устройстве рекламных конструкций необходимо соблюдать требования ГОСТ Р 52044-2003, а подрядной организации иметь свидетельство о допуске к определенному виду или видам работ, которые оказывают влияние на безопасность объектов капитального строительства (СРО).

						19 - 162			
						Схема размещения рекламных конструкций на территории муниципального образования Темрюкский район			
Изм.	Кол.уч.	Лист	Недок.	Подпись	Дата	Схема размещения рекламных конструкций на территории муниципального образования Темрюкский район	Стадия	Лист	Листов
Руковод.гр.		Норина			10.19		П	5	
Разработал		Курочкина			10.19				
						Общий вид информационного указателя. Общий вид светодиодного экрана на опоре.	МУП МО ТР "А и Г"		

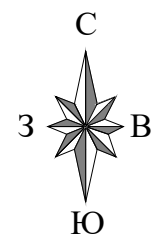


Схема размещения рекламных конструкций в г.Темрюке, ул. Даргомыжского, 50 а. М 1:500

Фотомонтаж места установки рекламной конструкции



14



Экспликация сооружений

Номер п/п	Наименование	Примечание
14	Рекламный щит (г.Темрюк, ул. Даргомыжского, 50 а.)	Проект. (щит 6 х 3)

						19 - 162			
						Схема размещения рекламных конструкций на территории муниципального образования Темрюкский район			
Изм.	Кол.уч.	Лист	№док.	Подпись	Дата	Схема размещения рекламных конструкций на территории муниципального образования Темрюкский район	Стадия	Лист	Листов
Руковод.гр.		Норина		<i>С.Н.</i>	10.19		П	6	
Разработал		Куручкина		<i>А.В.</i>	10.19	Схема размещения рекламных конструкций в г.Темрюке, ул. Даргомыжского, 50 а. М 1:500		МУП МО ТР "А и Г"	


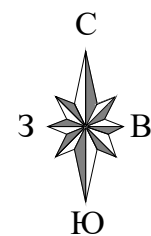


Схема размещения рекламных конструкций в г.Темрюке, ул. Ленина, 38 А. М 1:500





Фотомонтаж места установки рекламной конструкции

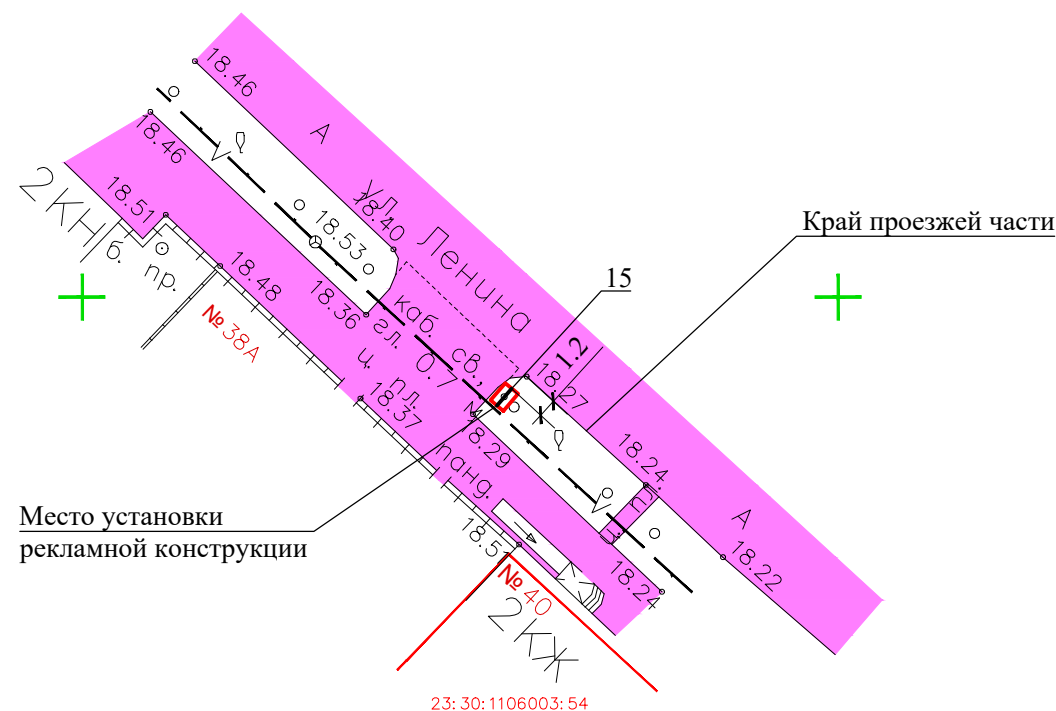

Экспликация сооружений

Номер п/п	Наименование	Примечание
15	Рекламный щит (г.Темрюк, ул. Ленина, 38 А)	Проект. (информационный указатель 0,5х0,8 м)

						19 - 162			
						Схема размещения рекламных конструкций на территории муниципального образования Темрюкский район			
Изм.	Кол.уч.	Лист	№ док.	Подпись	Дата				
						Схема размещения рекламных конструкций на территории муниципального образования Темрюкский район	Стадия	Лист	Листов
Руковод.гр.		Норина			10.19		П	7	
Разработал		Курочкина			10.19				
						Схема размещения рекламных конструкций в г.Темрюке, ул. Ленина, 38 А. М 1:500	МУП МО ТР "А и Г"		


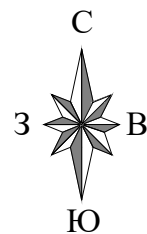


Схема размещения рекламных конструкций в г.Темрюке, ул. Ленина, 43. М 1:500

Фотомонтаж места установки рекламной конструкции

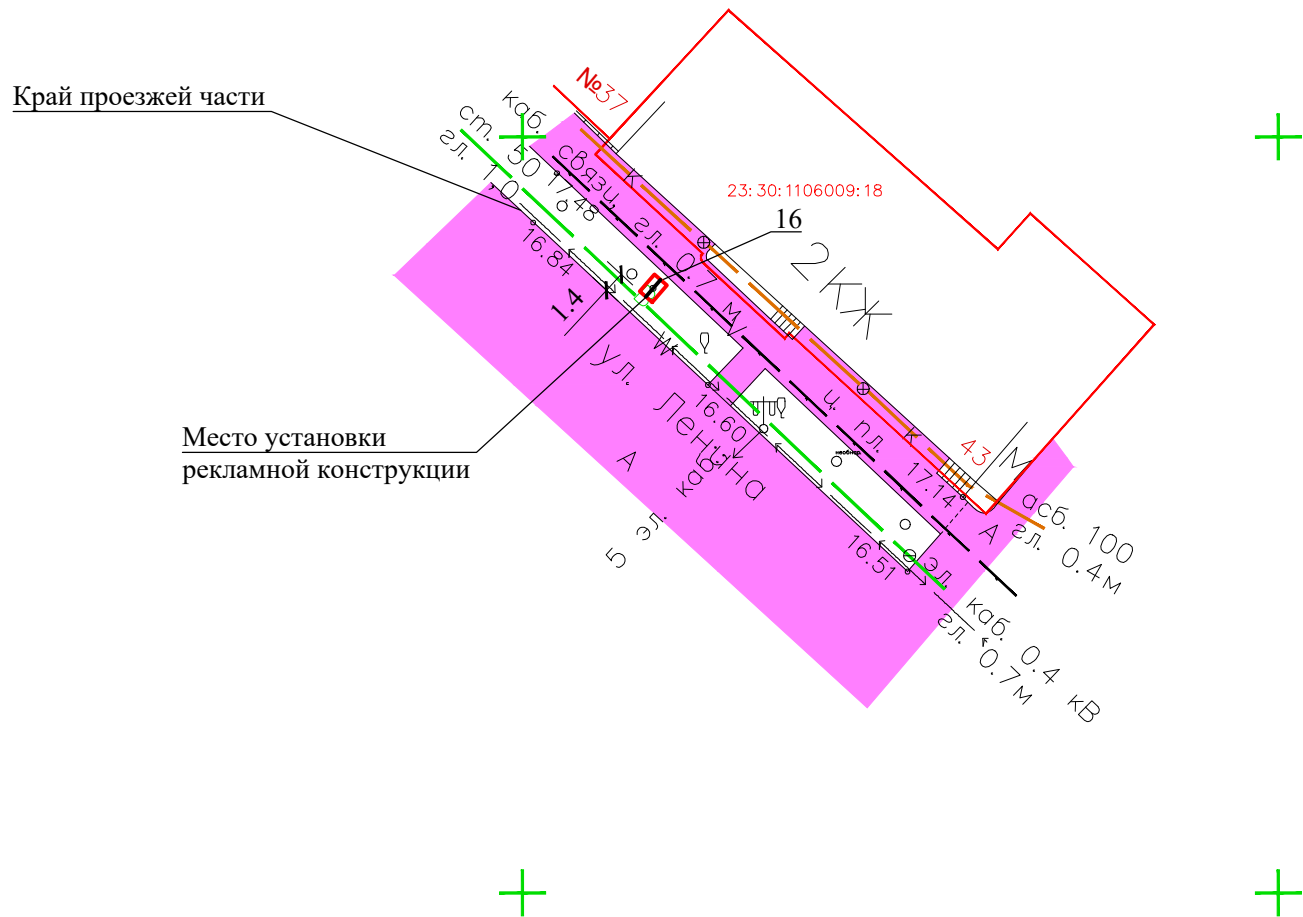


Экспликация сооружений

Номер п/п	Наименование	Примечание
16	Рекламный щит (г.Темрюк, ул. Ленина, 43)	Проект. (информационный указатель 0,5х0,8 м)

						19 - 162		
						Схема размещения рекламных конструкций на территории муниципального образования Темрюкский район		
Изм.	Кол.уч.	Лист	№ док.	Подпись	Дата			
Руковод.гр.		Норина			10.19	Схема размещения рекламных конструкций на территории муниципального образования Темрюкский район	Стадия	Лист
Разработал		Курочкина			10.19		П	8
						Схема размещения рекламных конструкций в г.Темрюке, ул. Ленина, 43. М 1:500	МУП МО ТР "А и Г"	



Схема размещения рекламных конструкций в г.Темрюке, ул. Ленина, 68. М 1:500

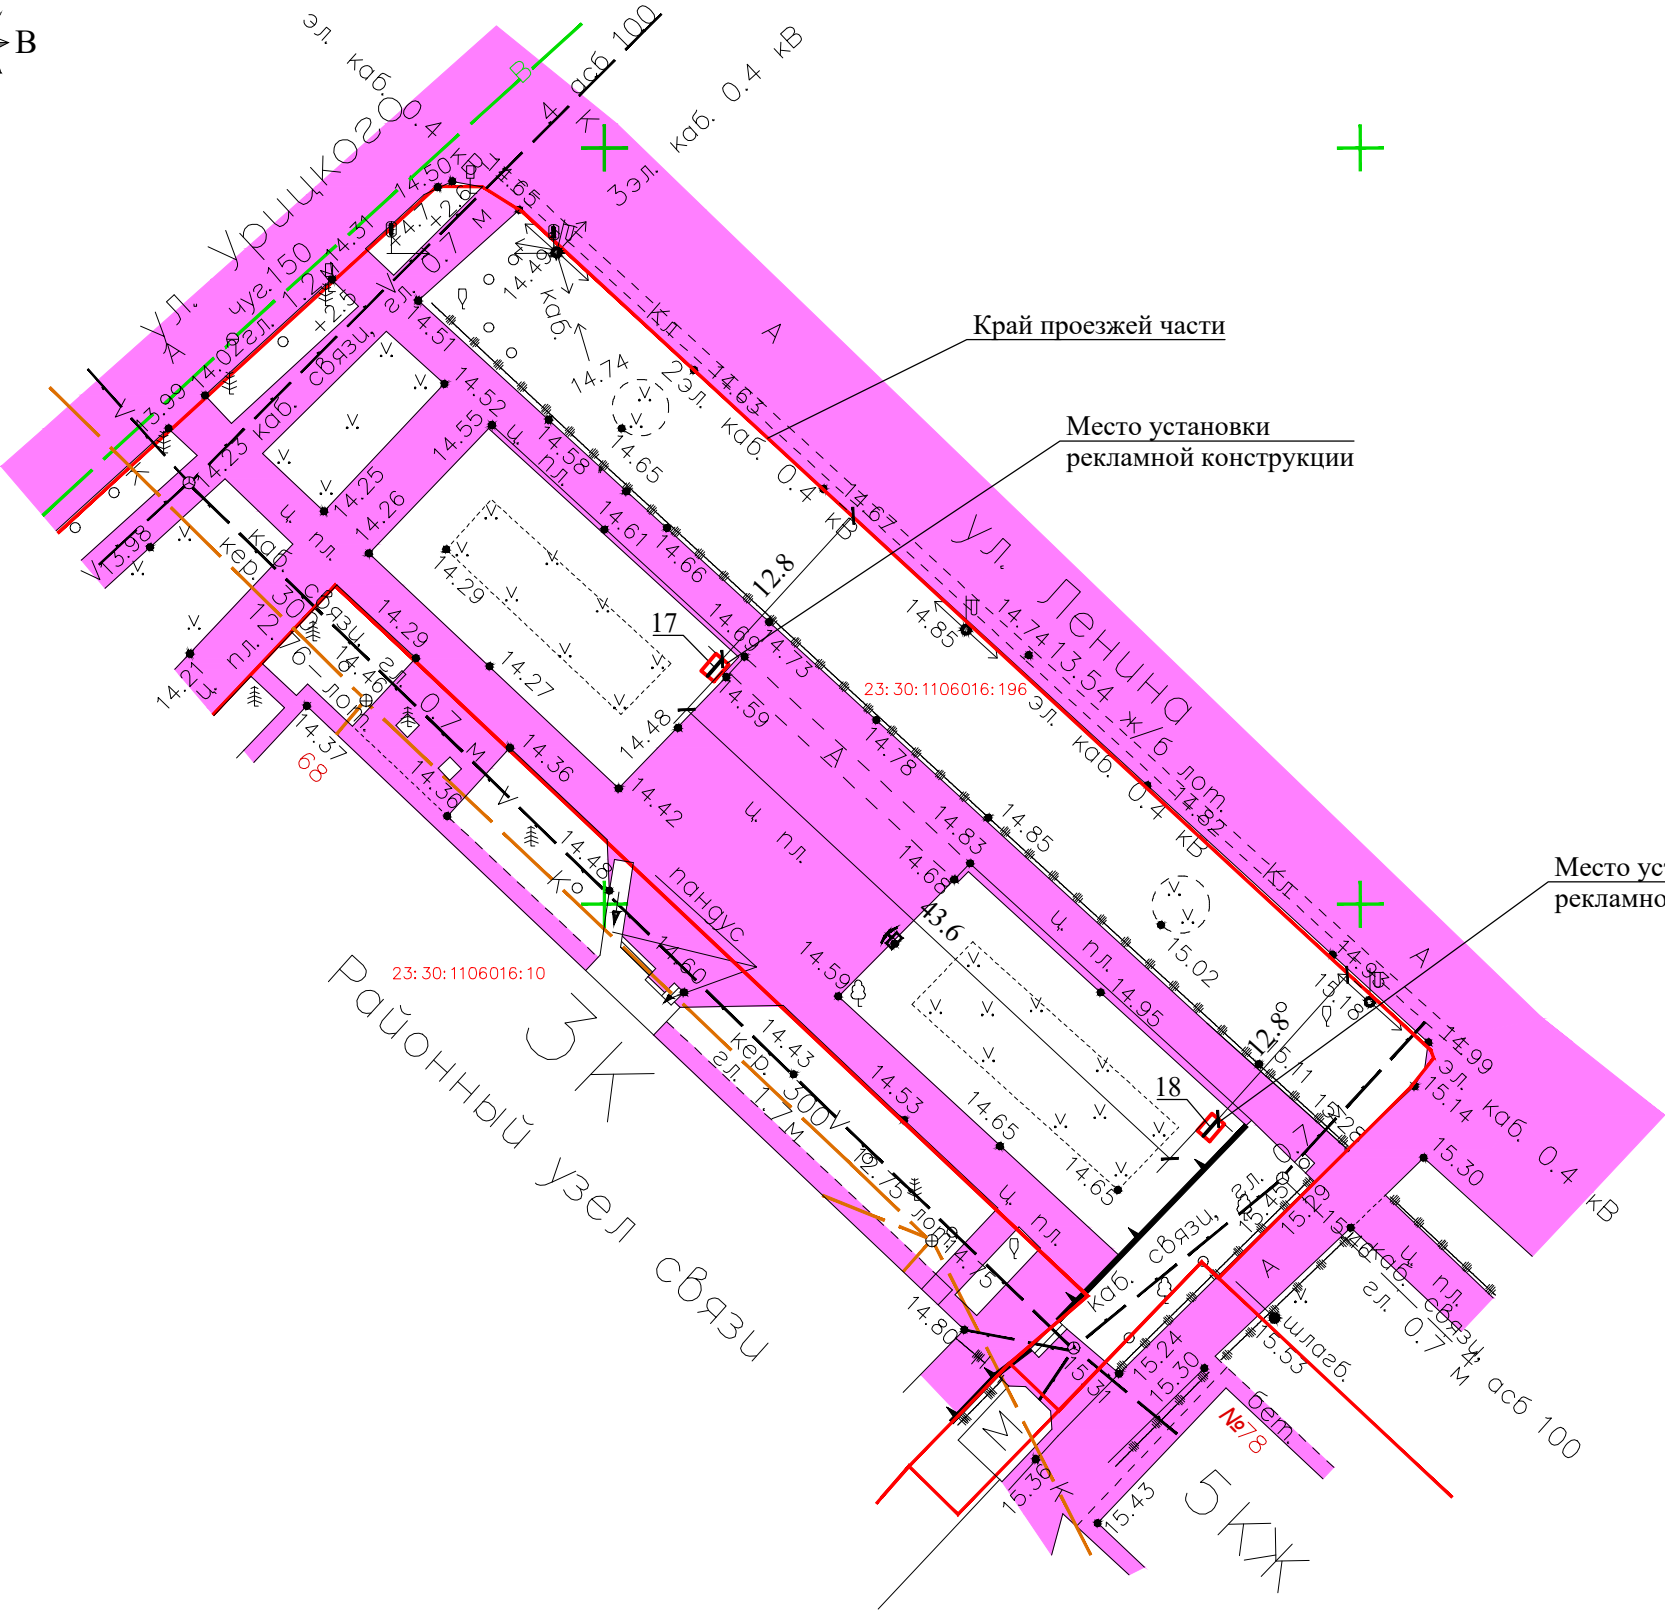Фотомонтаж места установки рекламной конструкции



Экспликация сооружений

Номер п/п	Наименование	Примечание
17	Рекламный щит (г.Темрюк, ул. Ленина, 68)	Проект. (пилон 1,2 x1,8м)
18	Рекламный щит (г.Темрюк, ул. Ленина, 68)	Проект. (пилон 1,2 x1,8м)

						19 - 162			
						Схема размещения рекламных конструкций на территории муниципального образования Темрюкский район			
Изм.	Кол.уч.	Лист	№док.	Подпись	Дата				
						Схема размещения рекламных конструкций на территории муниципального образования Темрюкский район	Стадия	Лист	Листов
Руковод.гр.	Норина				10.19		П	9	
Разработал	Курочкина				10.19				
						Схема размещения рекламных конструкций в г.Темрюке, ул. Ленина, 68. М 1:500	МУП МО ТР "А и Г"		


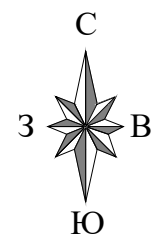


Схема размещения рекламных конструкций в г.Темрюке, ул. Ленина, 73. М 1:500



Фотомонтаж места установки рекламной конструкции

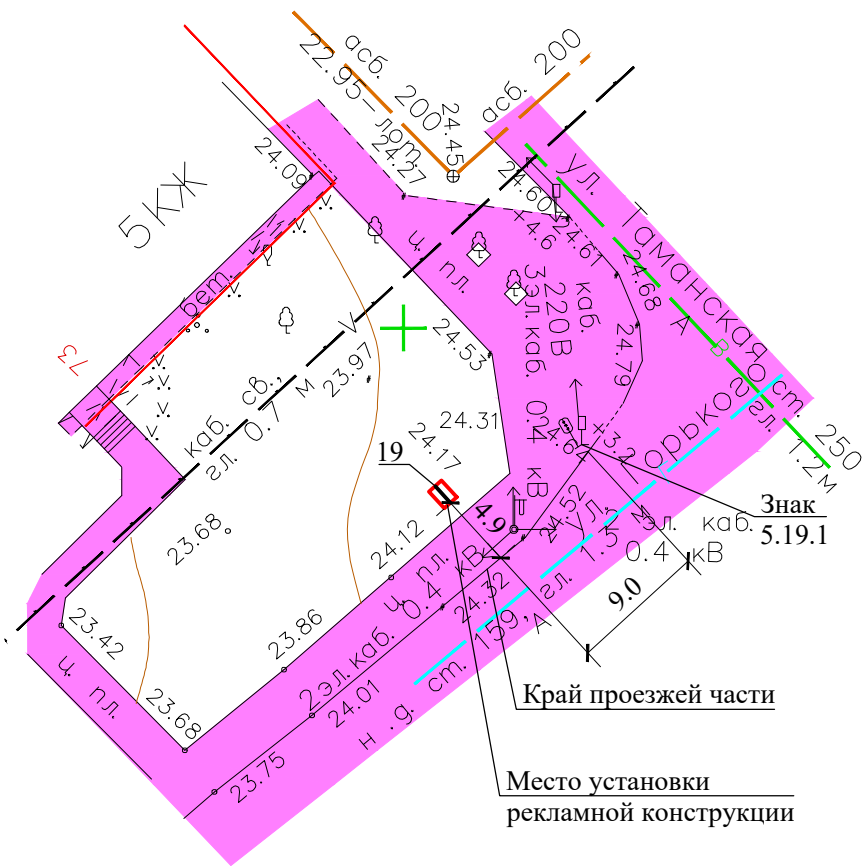

19

Экспликация сооружений

Номер п/п	Наименование	Примечание
19	Рекламный щит (г.Темрюк, ул. Ленина, 73)	Проект. (пилон 1,2 x1,8м)

						19 - 162			
						Схема размещения рекламных конструкций на территории муниципального образования Темрюкский район			
Изм.	Кол.уч.	Лист	№док.	Подпись	Дата	Схема размещения рекламных конструкций на территории муниципального образования Темрюкский район	Стадия	Лист	Листов
Руковод.гр.		Норина			10.19		П	10	
Разработал		Курочкина			10.19				
						Схема размещения рекламных конструкций в г. Темрюке, ул. Ленина, 73. М 1:500	МУП МО ТР "А и Г"		


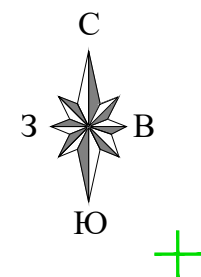


Схема размещения рекламных конструкций в г.Темрюке, ул. Таманская, 78. М 1:500



Фотомонтаж места установки рекламной конструкции

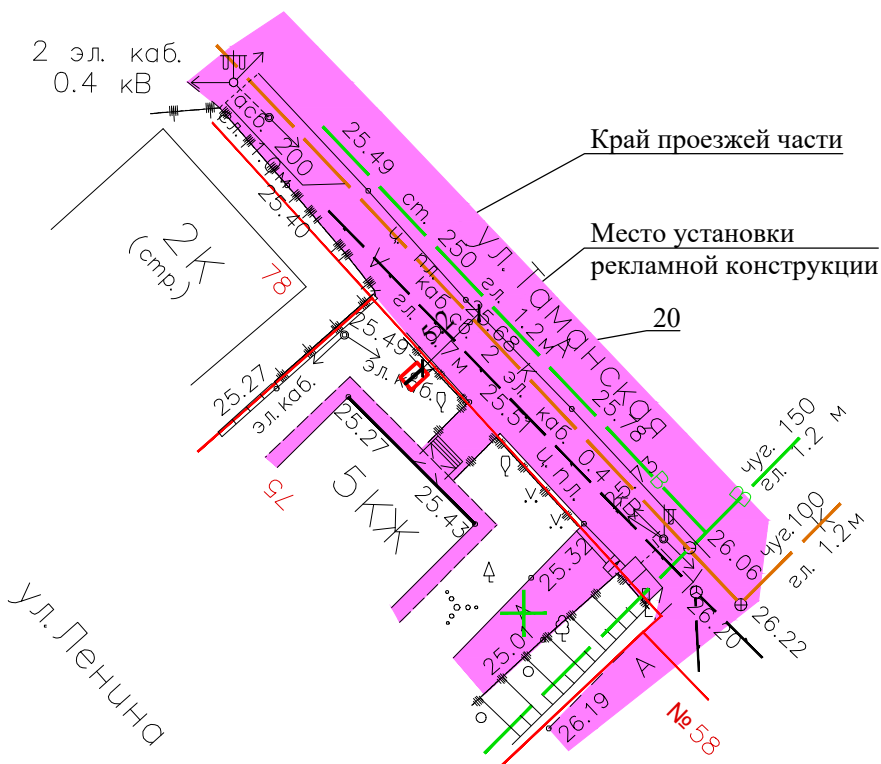

Экспликация сооружений

Номер п/п	Наименование	Примечание
20	Рекламный щит (г.Темрюк, ул. Таманская, 78)	Проект. (информационный указатель 0,5х0,8 м)

						19 - 162			
						Схема размещения рекламных конструкций на территории муниципального образования Темрюкский район			
Изм.	Кол.уч.	Лист	№док.	Подпись	Дата	Схема размещения рекламных конструкций на территории муниципального образования Темрюкский район	Стадия	Лист	Листов
Руковод.гр.		Норина			10.19		П	11	
Разработал		Курочкина			10.19	Схема размещения рекламных конструкций в г.Темрюке, ул. Таманская, 78. М 1:500	МУП МО ТР "А и Г"		



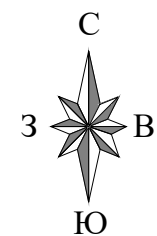




Схема размещения рекламных конструкций в г.Темрюке, ул. Ленина, 79. М 1:500

Фотомонтаж места установки рекламной конструкции

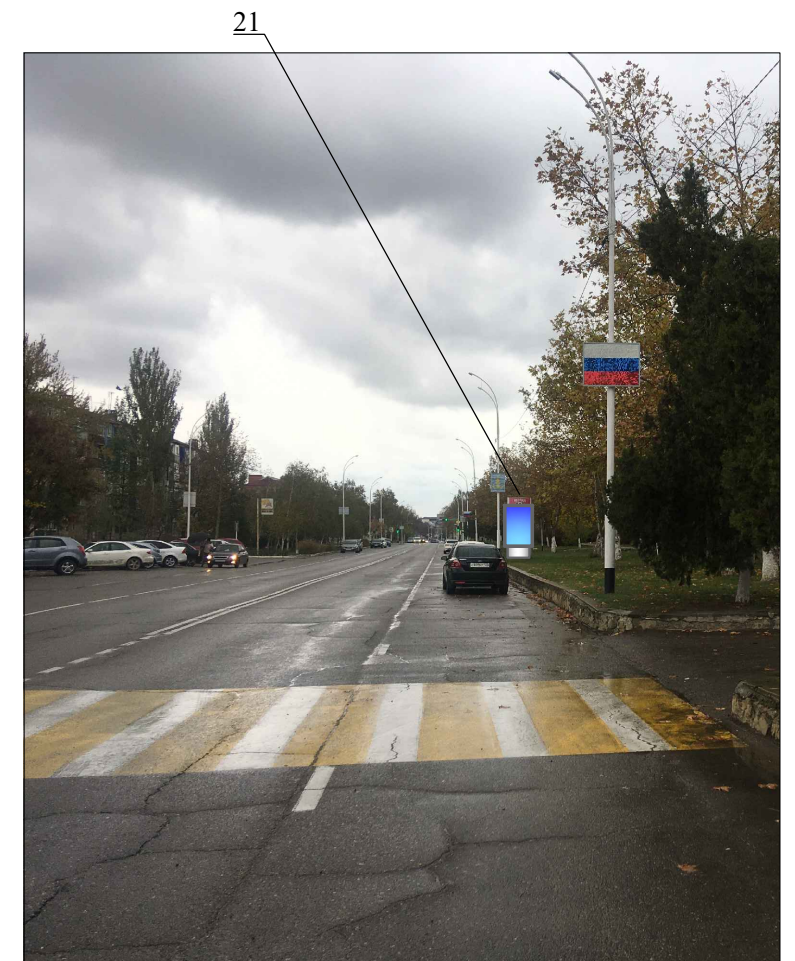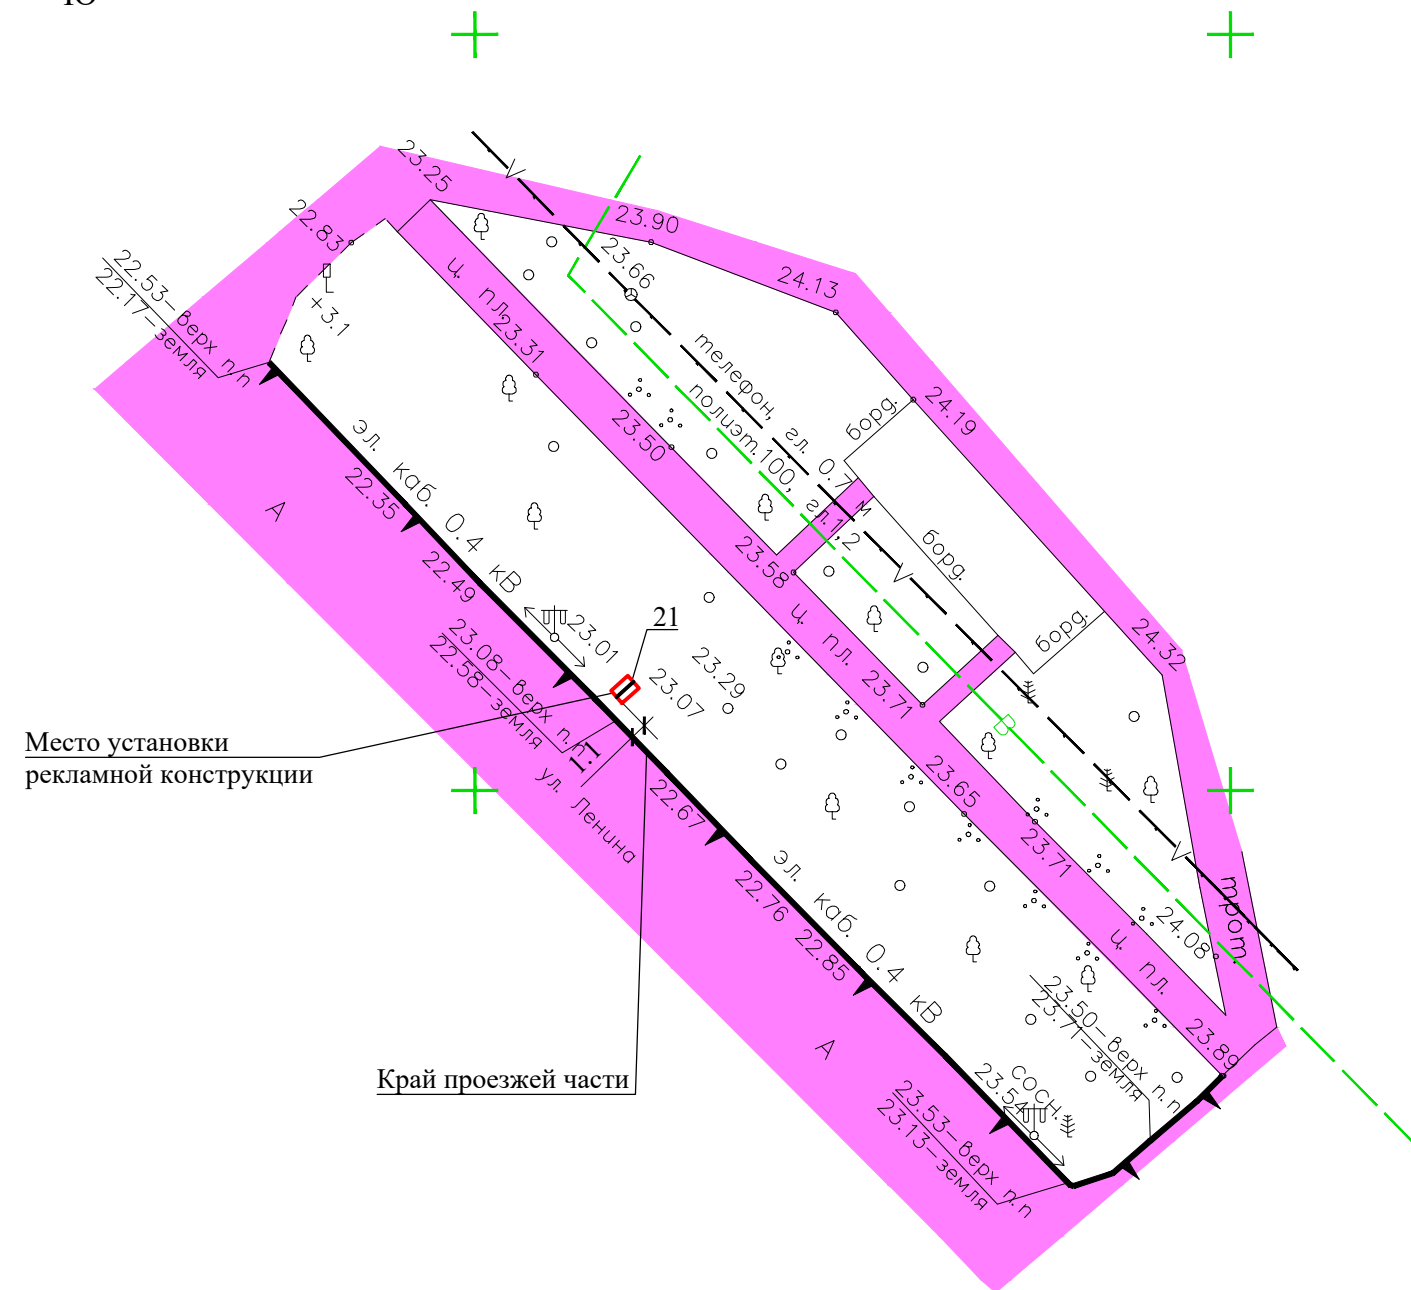

Экспликация сооружений

Номер п/п	Наименование	Примечание
21	Рекламный щит (г.Темрюк, ул. Ленина, 79)	Проект. (пилон 1,2 x1,8м)

						19 - 162			
						Схема размещения рекламных конструкций на территории муниципального образования Темрюкский район			
Изм.	Кол.уч.	Лист	№док.	Подпись	Дата				
						Схема размещения рекламных конструкций на территории муниципального образования Темрюкский район	Стадия	Лист	Листов
Руковод.гр.		Норина			10.19		П	12	
Разработал		Курочкина			10.19				
						Схема размещения рекламных конструкций в г.Темрюке, ул. Ленина, 79. М 1:500	МУП МО ТР "А и Г"		


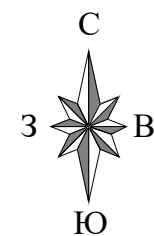


Схема размещения рекламных конструкций в г.Темрюке, ул. Ленина, 81. М 1:500

Фотомонтаж места установки рекламной конструкции



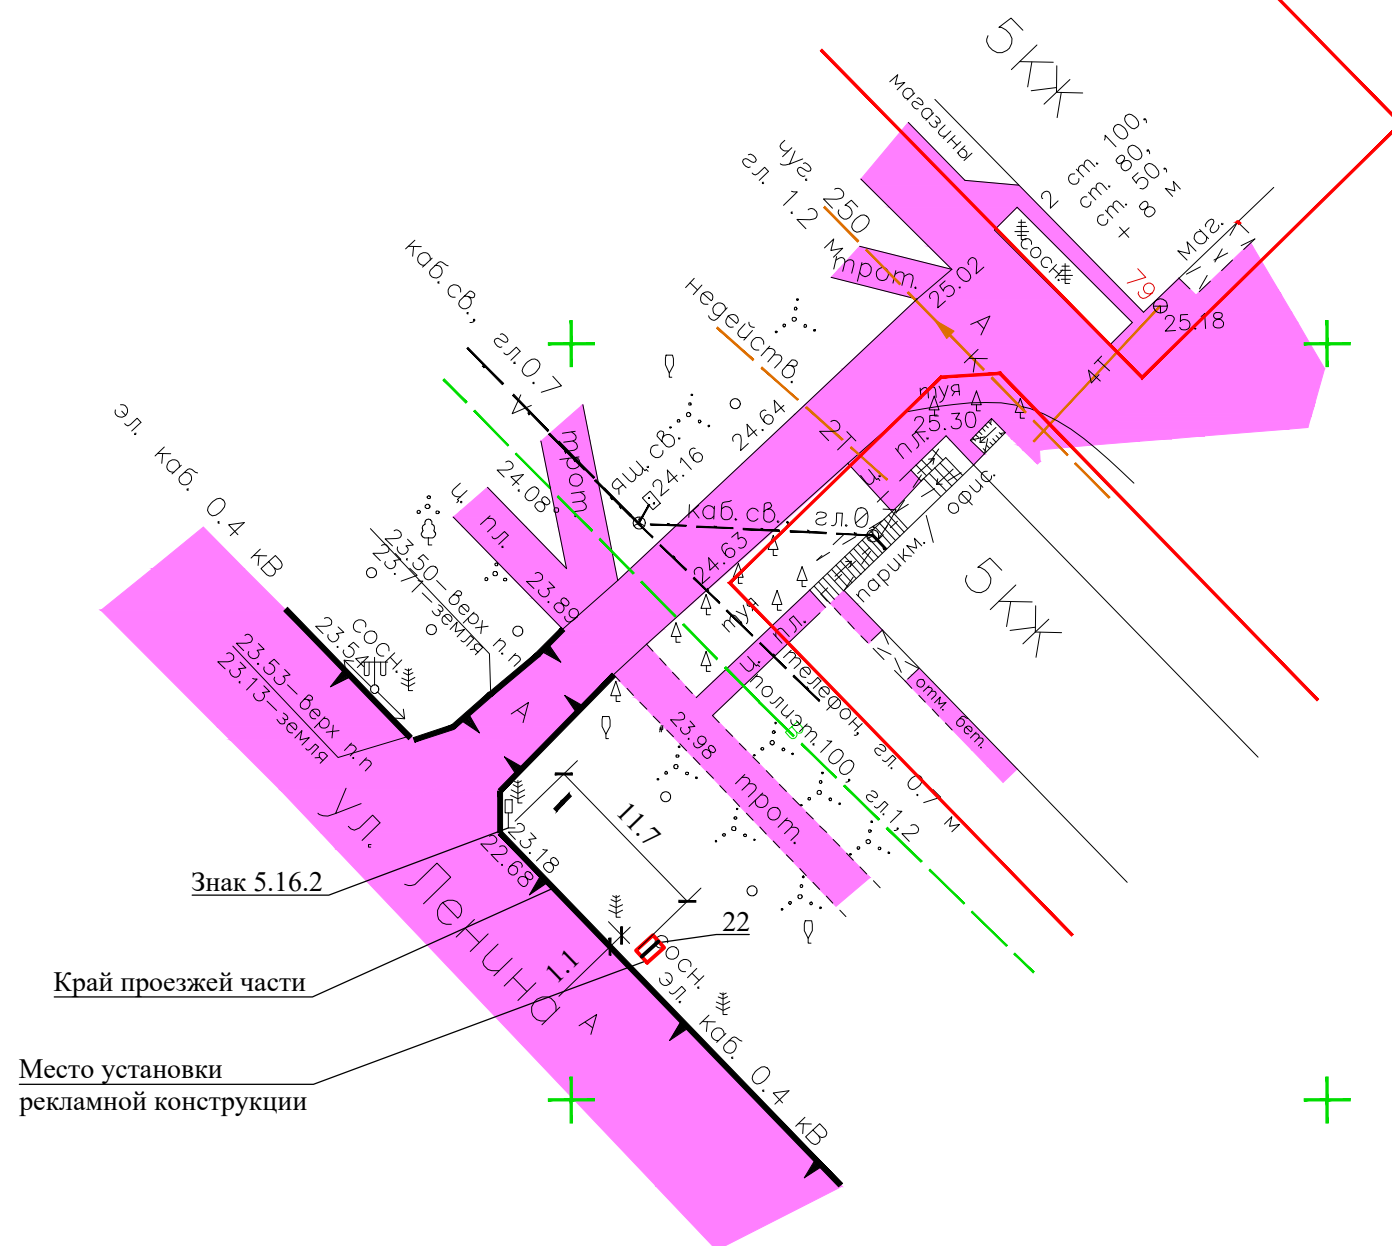

22



Экспликация сооружений

Номер п/п	Наименование	Примечание
22	Рекламный щит (г.Темрюк, ул. Ленина, 81.)	Проект. (пилон 1,2 x1,8м)

						19 - 162			
						Схема размещения рекламных конструкций на территории муниципального образования Темрюкский район			
Изм.	Кол.уч.	Лист	№док.	Подпись	Дата	Схема размещения рекламных конструкций на территории муниципального образования Темрюкский район	Стадия	Лист	Листов
Руковод.гр.		Норина			10.19		П	13	
Разработал		Курочкина			10.19				
						Схема размещения рекламных конструкций в г.Темрюке, ул. Ленина, 81. М 1:500	МУП МО ТР "А и Г"		


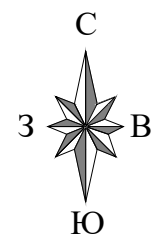


Схема размещения рекламных конструкций в г.Темрюке, ул. Таманская, 73 а. М 1:500

Фотомонтаж места установки рекламной конструкции

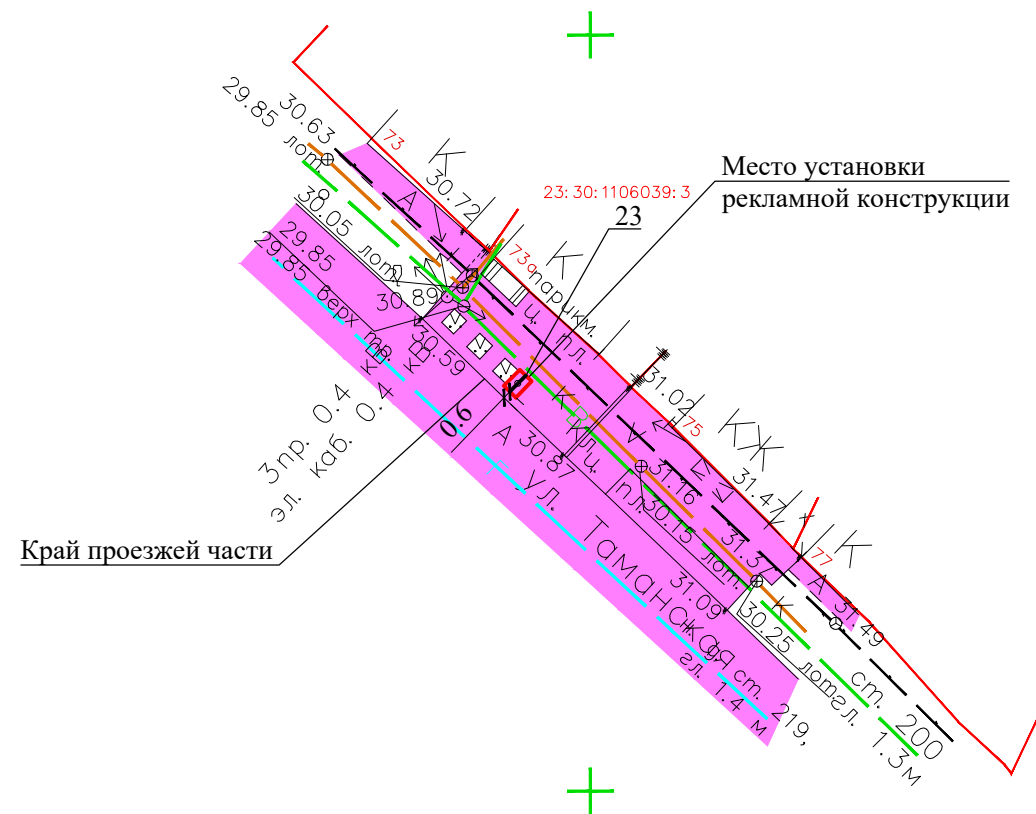

Экспликация сооружений

Номер п/п	Наименование	Примечание
23	Рекламный щит (г.Темрюк, ул. Таманская, 73 а)	Проект. (информационный указатель 0,5х0,8 м)

						19 - 162		
						Схема размещения рекламных конструкций на территории муниципального образования Темрюкский район		
Изм.	Кол.уч.	Лист	№док.	Подпись	Дата	Схема размещения рекламных конструкций на территории муниципального образования Темрюкский район	Стадия	Лист
Руковод.гр.		Норина			10.19		П	14
Разработал		Курочкина			10.19	Схема размещения рекламных конструкций в г.Темрюке, ул. Таманская, 73 а. М 1:500	МУП МО ТР "А и Г"	


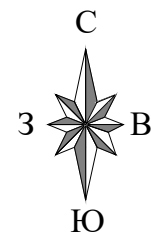


Схема размещения рекламных конструкций в г.Темрюке, ул. Чернышевского, 26 г. М 1:500





Фотомонтаж места установки рекламной конструкции

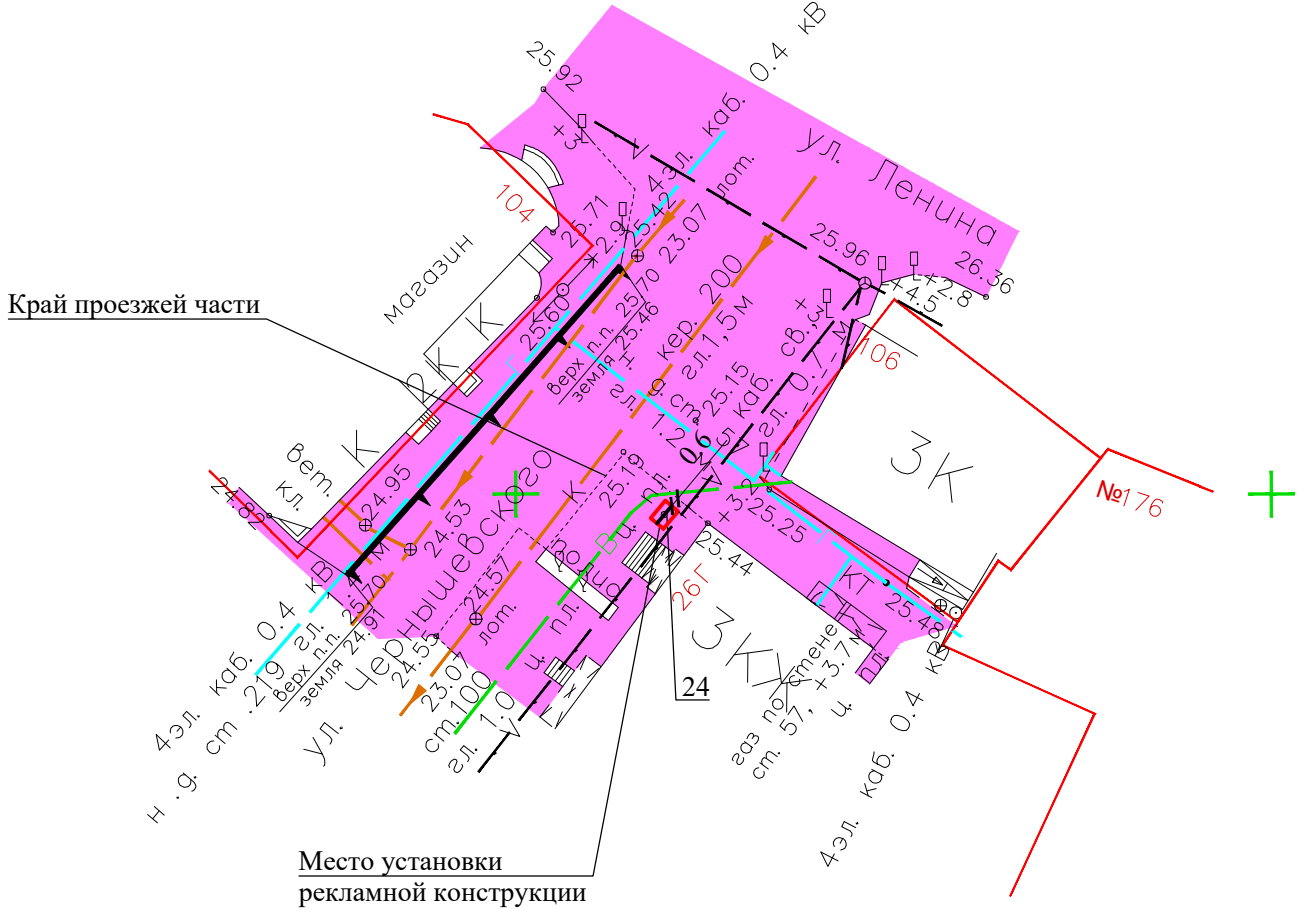

Экспликация сооружений

Номер п/п	Наименование	Примечание
24	Рекламный щит (г. Темрюк, ул. Чернышевского, 26 г)	Проект. (информационный указатель 0,5х0,8 м)

						19 - 162			
						Схема размещения рекламных конструкций на территории муниципального образования Темрюкский район			
Изм.	Кол.уч.	Лист	№док.	Подпись	Дата	Схема размещения рекламных конструкций на территории муниципального образования Темрюкский район	Стадия	Лист	Листов
Руковод.гр.		Норина			10.19		П	15	
Разработал		Курочкина			10.19				
						Схема размещения рекламных конструкций в г.Темрюке, ул. Чернышевского, 26 г. М 1:500	МУП МО ТР "А и Г"		


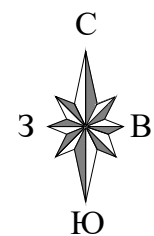


Схема размещения рекламных конструкций в г.Темрюке, ул. Таманская, 86 / ул. Урицкого, 35. М 1:500



Фотомонтаж места установки рекламной конструкции

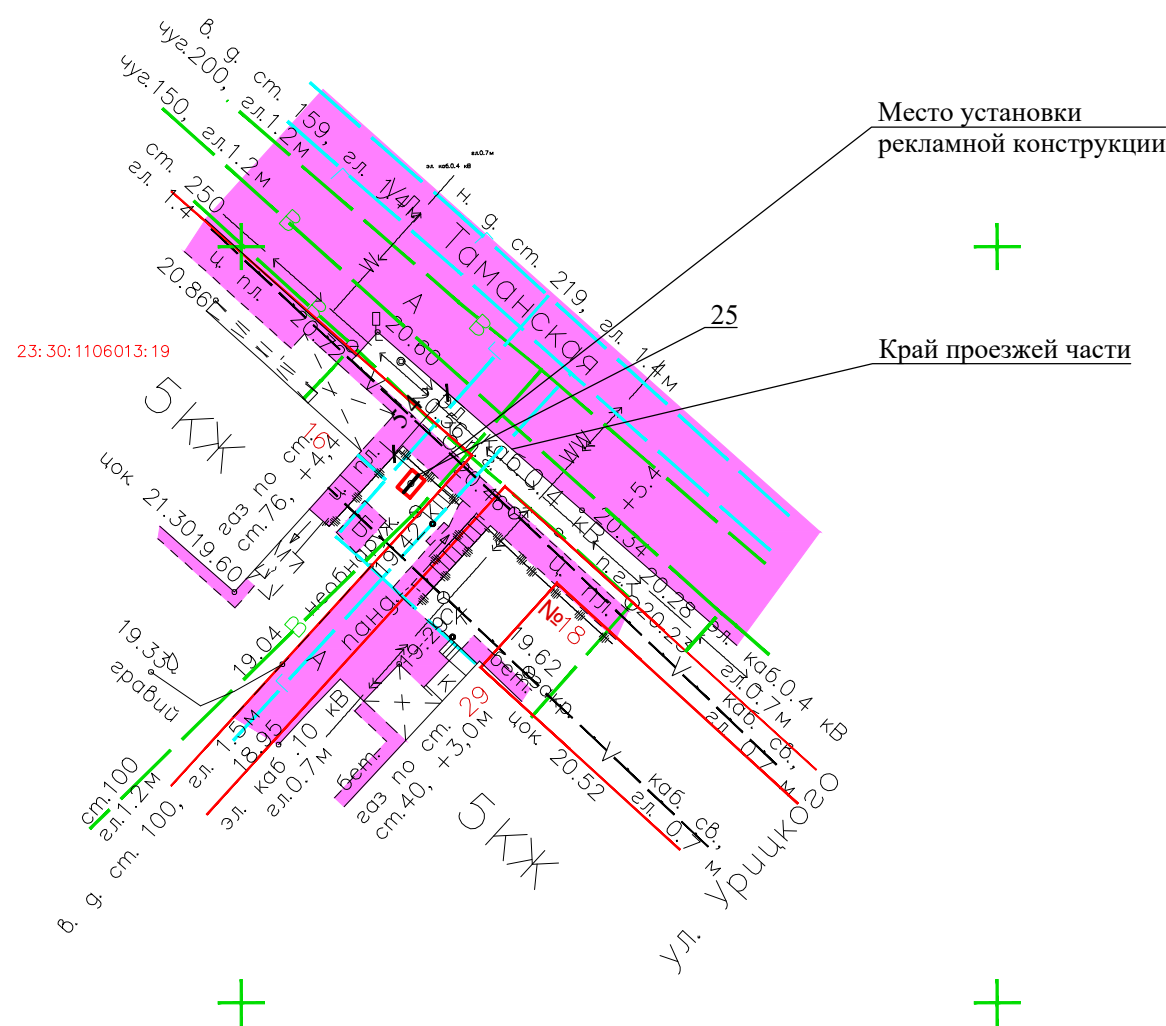

Экспликация сооружений

Номер п/п	Наименование	Примечание
25	Рекламный щит (г. Темрюк, ул. Таманская, 86 / ул. Урицкого, 35)	Проект. (информационный указатель 0,5х0,8 м)

						19 - 162			
						Схема размещения рекламных конструкций на территории муниципального образования Темрюкский район			
Изм.	Кол.уч.	Лист	№ док.	Подпись	Дата	Схема размещения рекламных конструкций на территории муниципального образования Темрюкский район	Стадия	Лист	Листов
Руковод.гр.		Норина		<i>С.Н.</i>	10.19		П	16	
Разработал		Курочкина		<i>А.В.</i>	10.19	Схема размещения рекламных конструкций в г.Темрюке, ул. Таманская, 86 / ул. Урицкого, 35. М 1:500		МУП МО ТР "А и Г"	


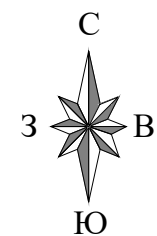


Схема размещения рекламных конструкций в г.Темрюке, ул. Таманская, 15 . М 1:500





Фотомонтаж места установки рекламной конструкции

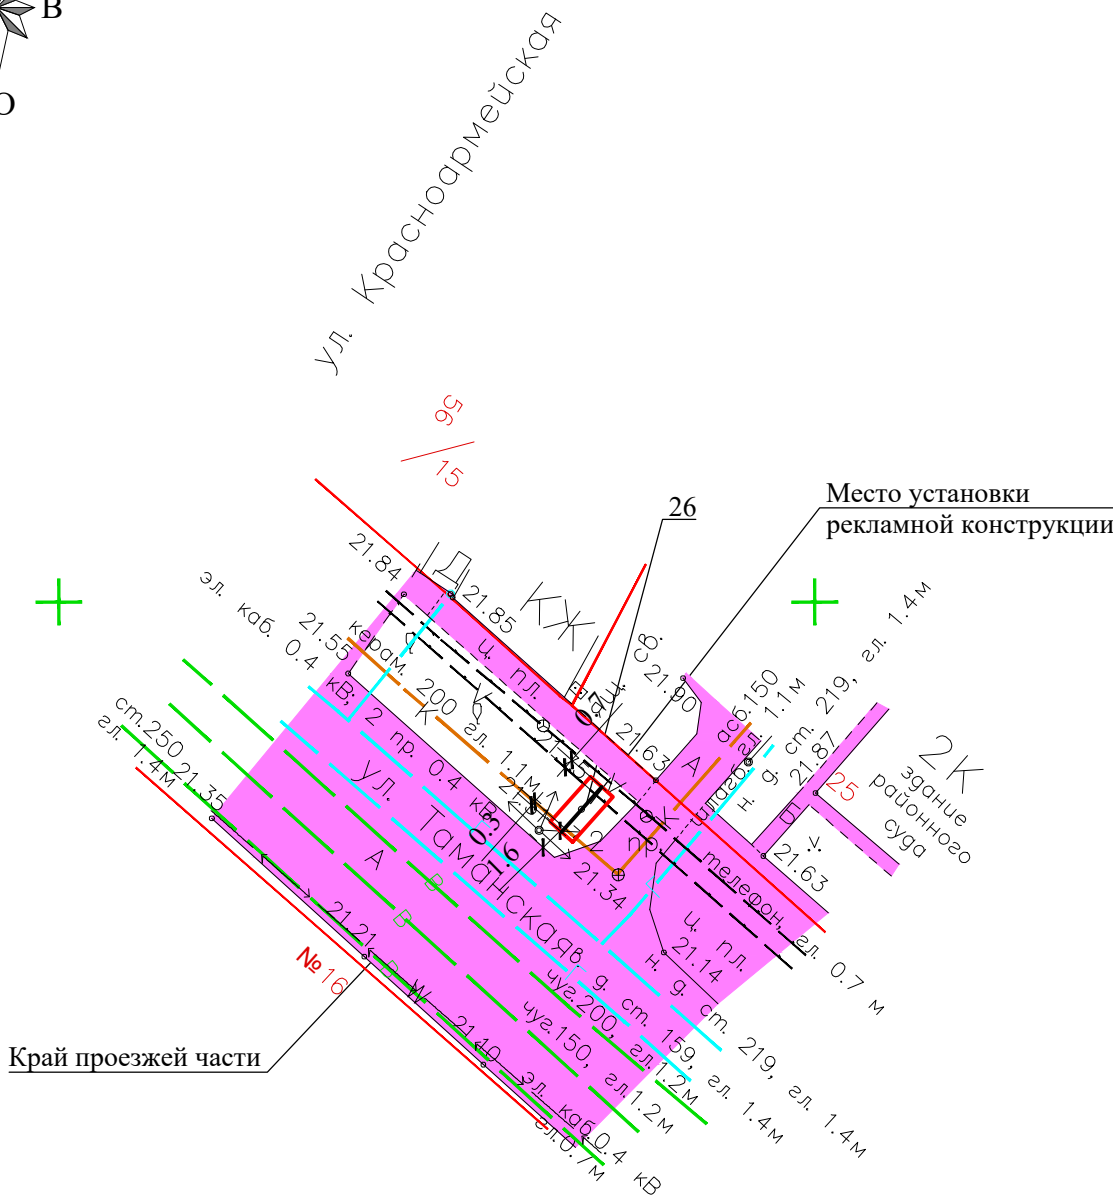


Экспликация сооружений

Номер п/п	Наименование	Примечание
26	Рекламный щит (г. Темрюк, ул. Таманская, 15)	Проект. (светодиодный экран на опоре 3 х 4 м)

						19 - 162			
						Схема размещения рекламных конструкций на территории муниципального образования Темрюкский район			
Изм.	Кол.уч.	Лист	№ док.	Подпись	Дата	Схема размещения рекламных конструкций на территории муниципального образования Темрюкский район	Стадия	Лист	Листов
Руковод.гр.		Норина			10.19		П	17	
Разработал		Курочкина			10.19				
						Схема размещения рекламных конструкций в г.Темрюке, ул. Таманская, 15. М 1:500	МУП МО ТР "А и Г"		



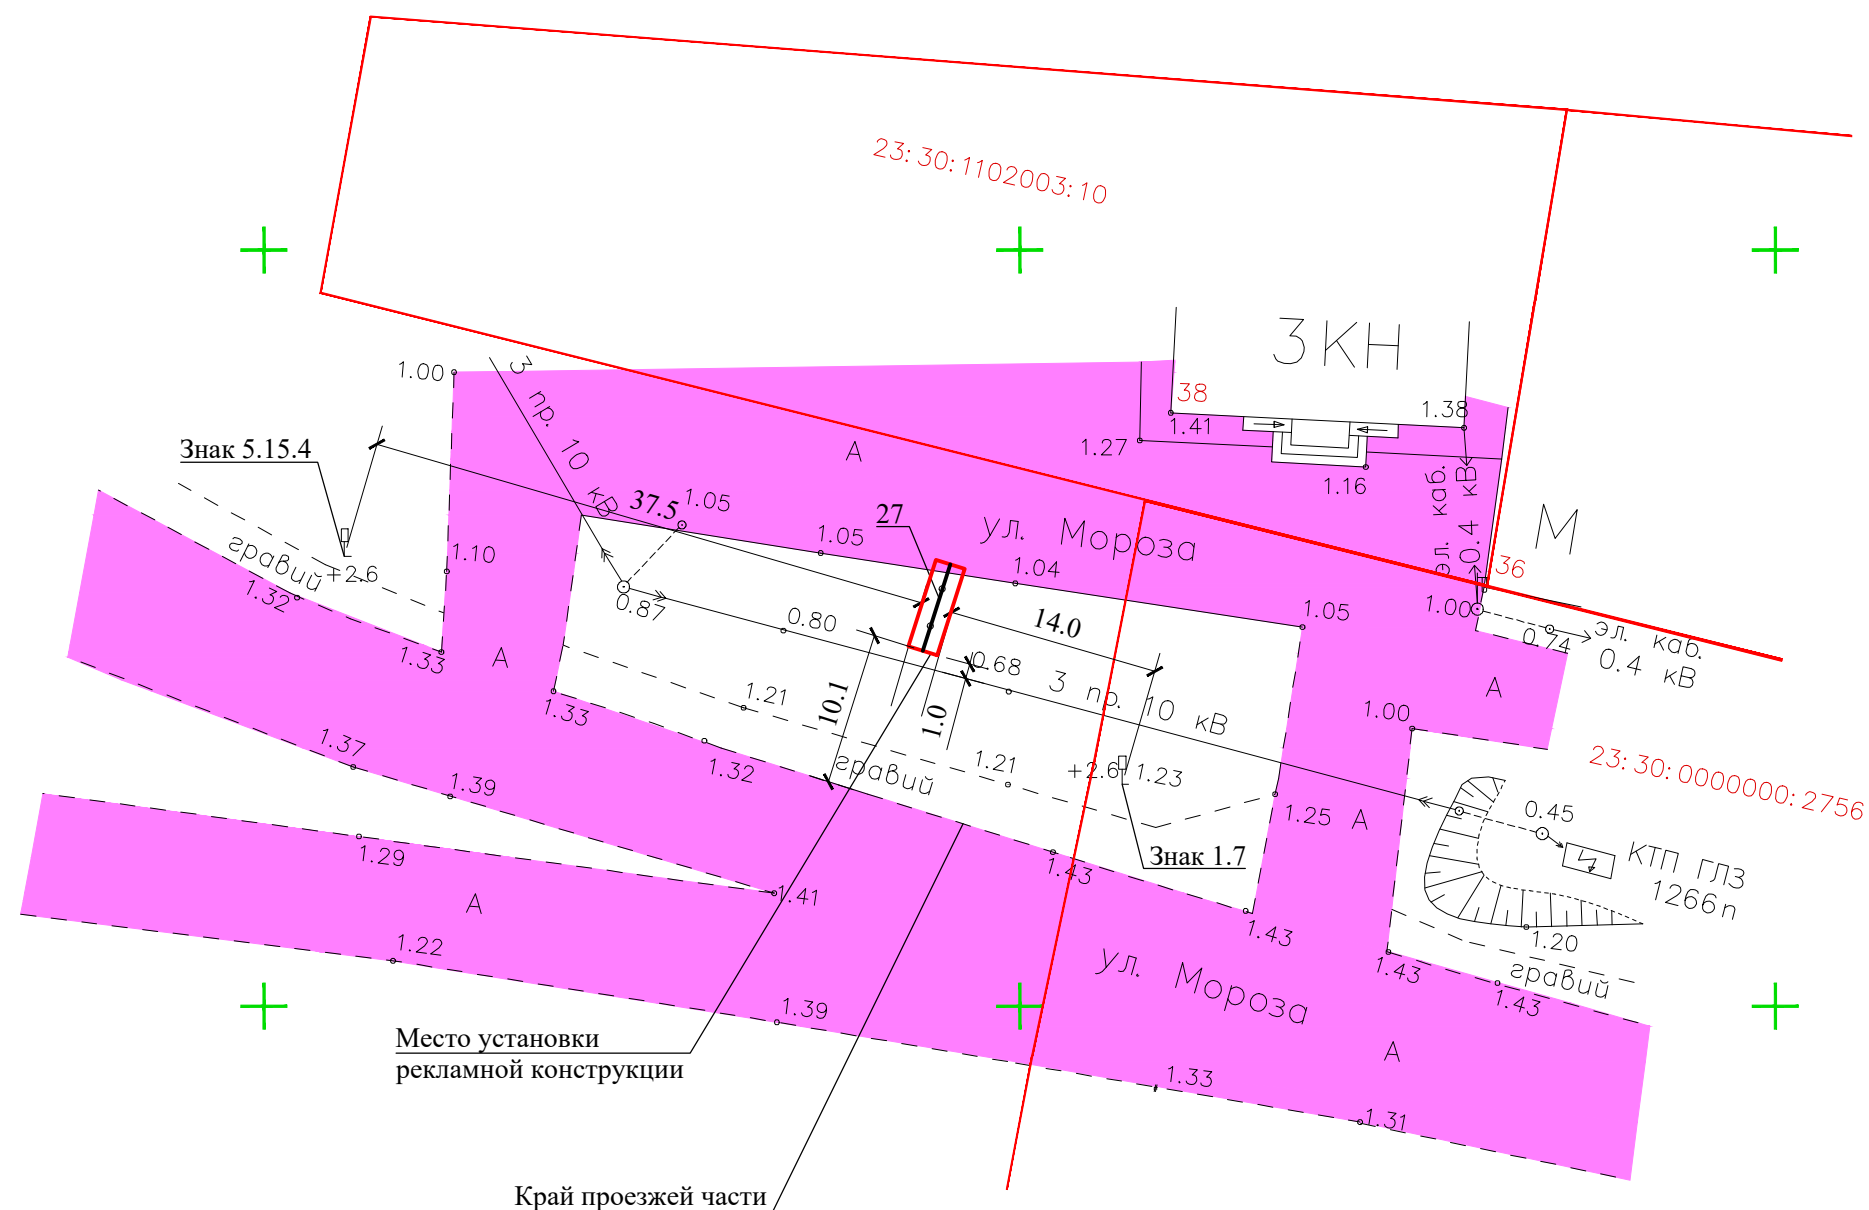


Фотомонтаж места установки рекламной конструкции



Экспликация сооружений



Номер п/п	Наименование	Примечание
27	Рекламный щит (г.Темрюк, ул. Мороза, 38.)	Проект. (щит 6 х 3)

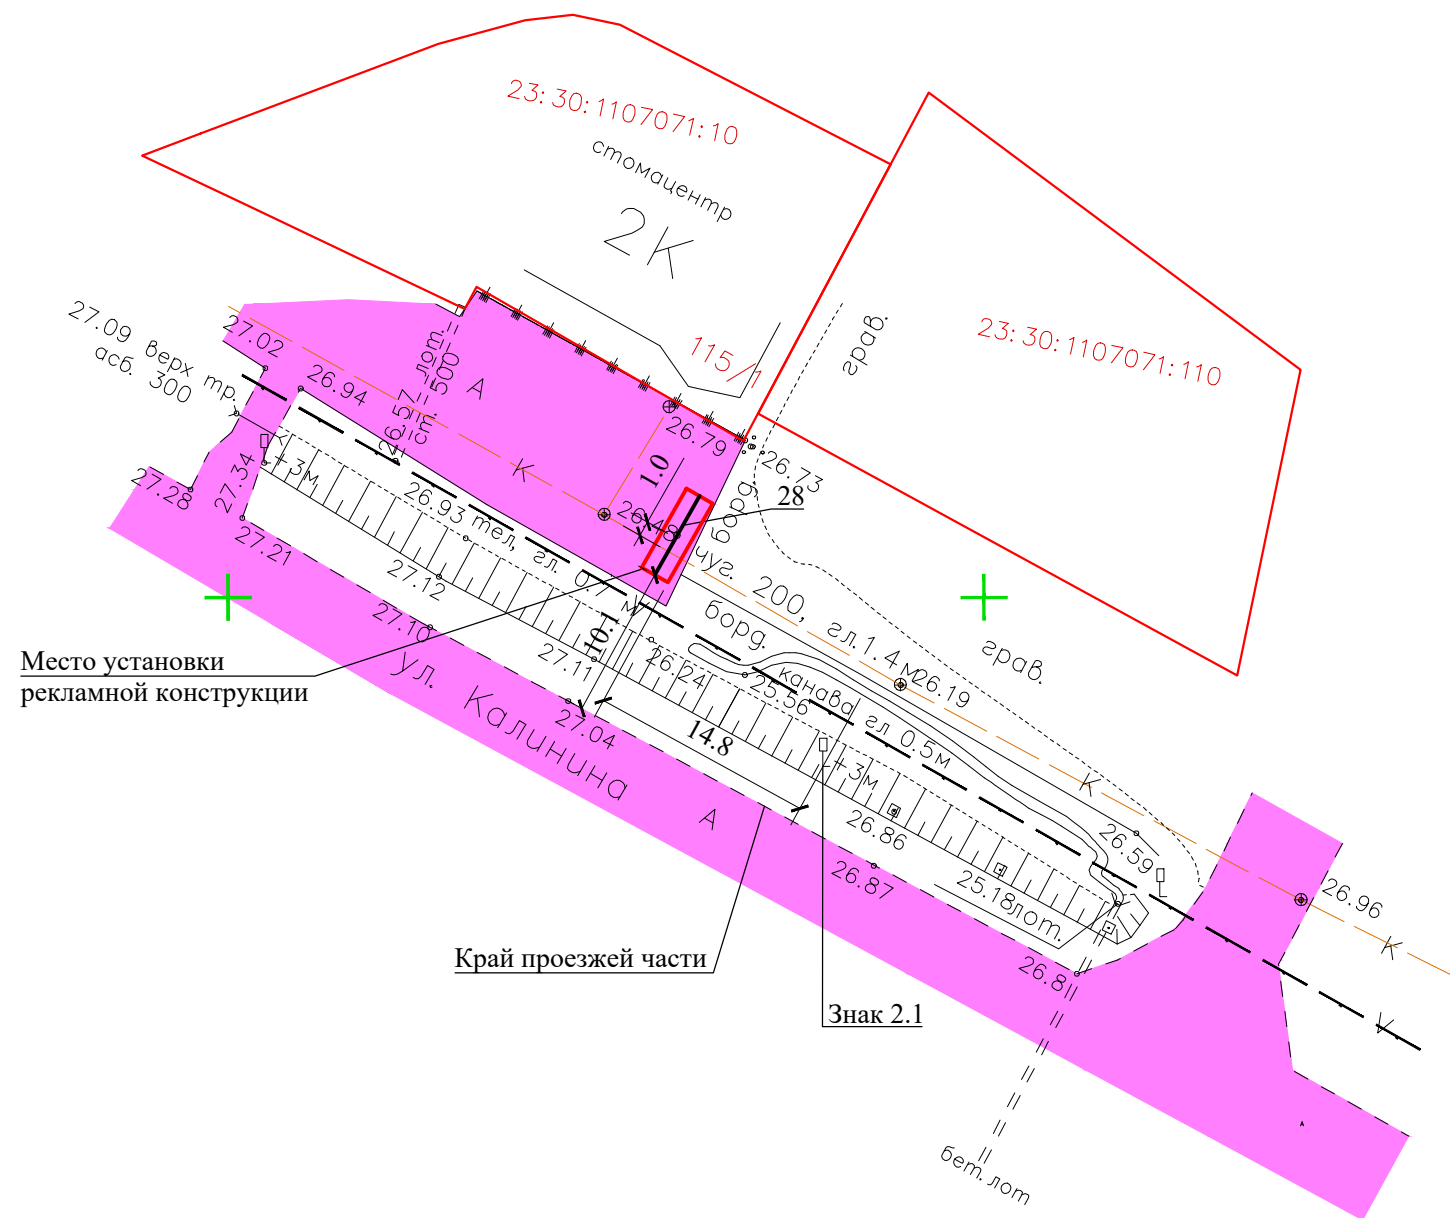						19 - 162			
						Схема размещения рекламных конструкций на территории муниципального образования Темрюкский район			
Изм.	Кол.уч.	Лист	№док.	Подпись	Дата				
						Схема размещения рекламных конструкций на территории муниципального образования Темрюкский район	Стадия	Лист	Листов
Руковод.гр.		Норина			10.19		П	18	
Разработал		Курочкина			10.19				
						Схема размещения рекламных конструкций в г.Темрюке, ул. Мороза, 38. М 1:500	МУП МО ТР "А и Г"		



Экспликация сооружений

Номер п/п	Наименование	Примечание
28	Рекламный щит (г.Темрюк, ул. Калинина, 115.)	Проект. (щит 6 x 3)

						19 - 162			
						Схема размещения рекламных конструкций на территории муниципального образования Темрюкский район			
Изм.	Кол.уч.	Лист	№ док.	Подпись	Дата				
						Схема размещения рекламных конструкций на территории муниципального образования Темрюкский район	Стадия	Лист	Листов
Руковод.гр.		Норина			10.19		П	19	
Разработал		Курочкина			10.19				
						Схема размещения рекламных конструкций в г. Темрюке, ул. Калинина, 115. М 1:500	МУП МО ТР "А и Г"		


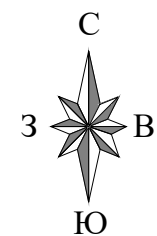


Схема размещения рекламных конструкций в г.Темрюке, ул. Октябрьская, 35 а. М 1:500



Фотомонтаж места установки рекламной конструкции

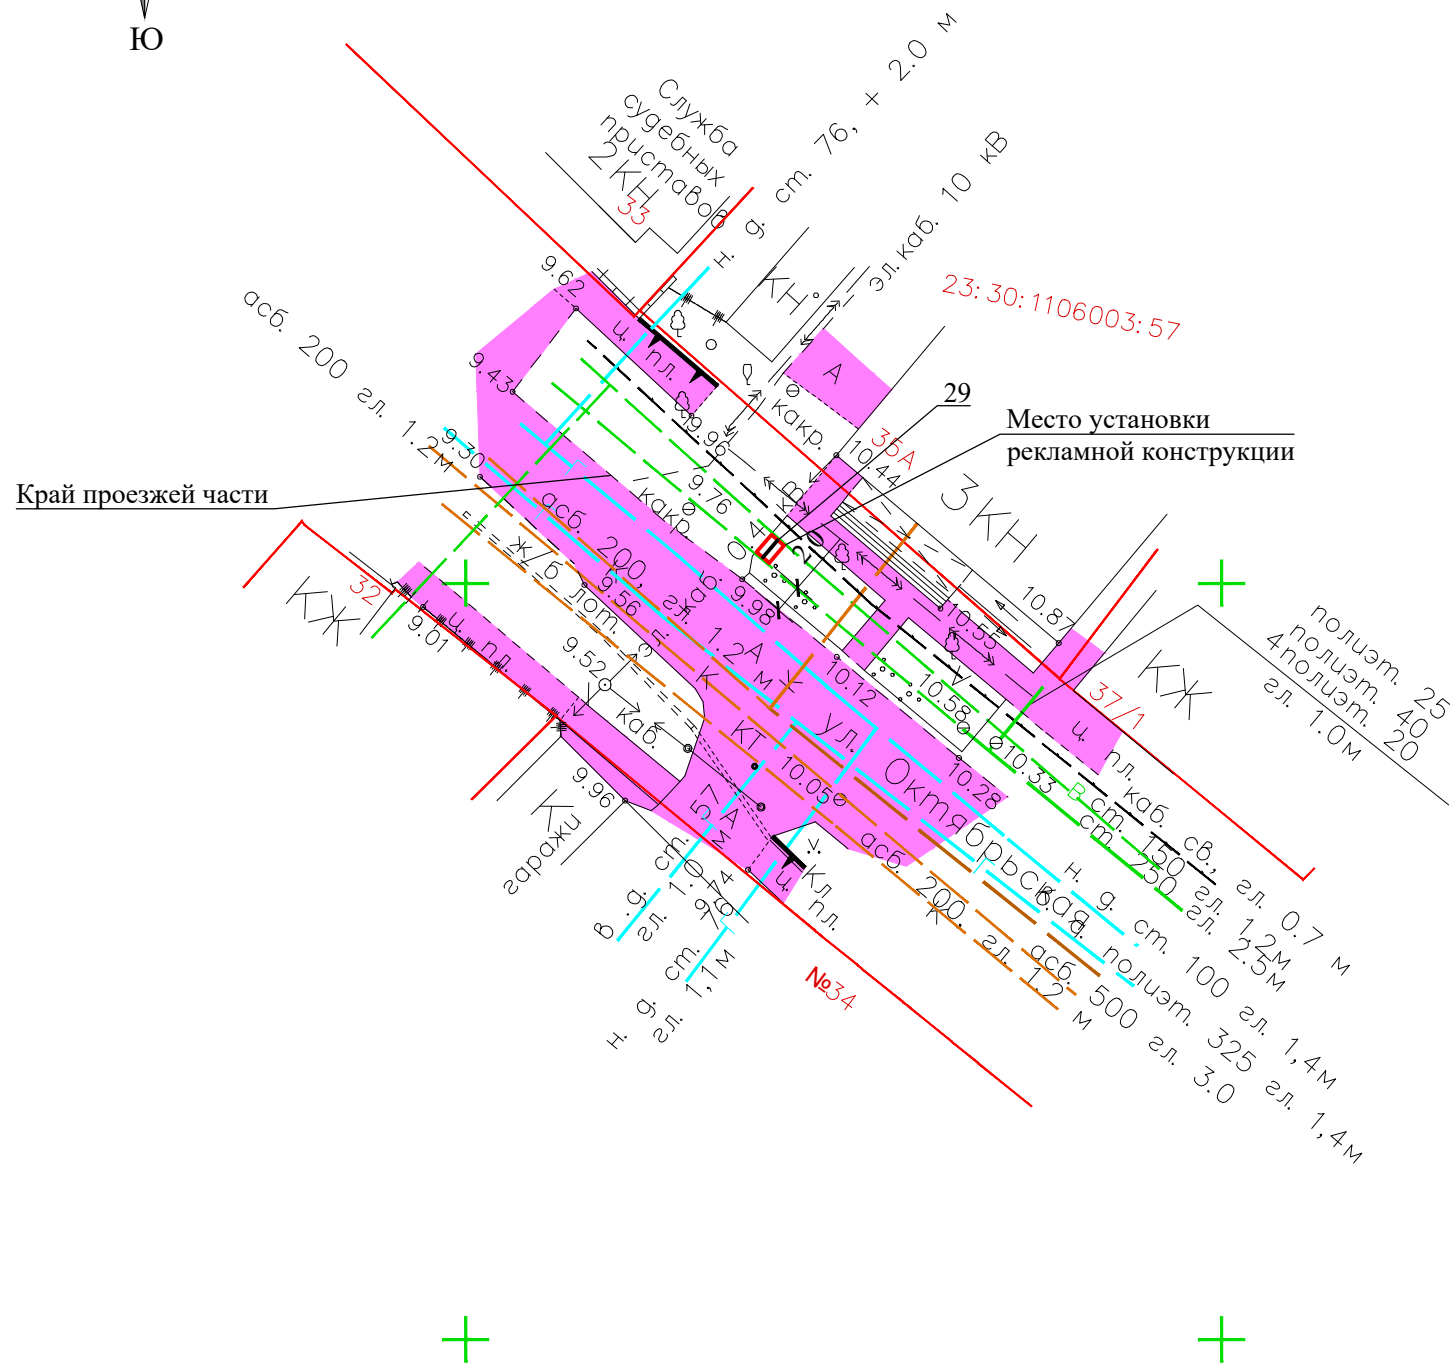

29

Экспликация сооружений

Номер п/п	Наименование	Примечание
29	Рекламный щит (г. Темрюк, ул. Октябрьская, 35 а)	Проект. (пилон 1,2 x1,8м)

						19 - 162			
						Схема размещения рекламных конструкций на территории муниципального образования Темрюкский район			
Изм.	Кол.уч.	Лист	№док.	Подпись	Дата	Схема размещения рекламных конструкций на территории муниципального образования Темрюкский район	Стадия	Лист	Листов
Руковод.гр.		Норина			10.19		П	20	
Разработал		Курочкина			10.19				
						Схема размещения рекламных конструкций в г.Темрюке, ул. Октябрьская, 35 а. М 1:500	МУП МО ТР "А и Г"		



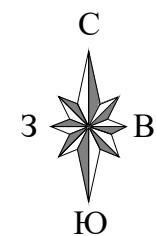


Схема размещения рекламных конструкций в г.Темрюке, ул. Чернышевского, 53. М 1:500

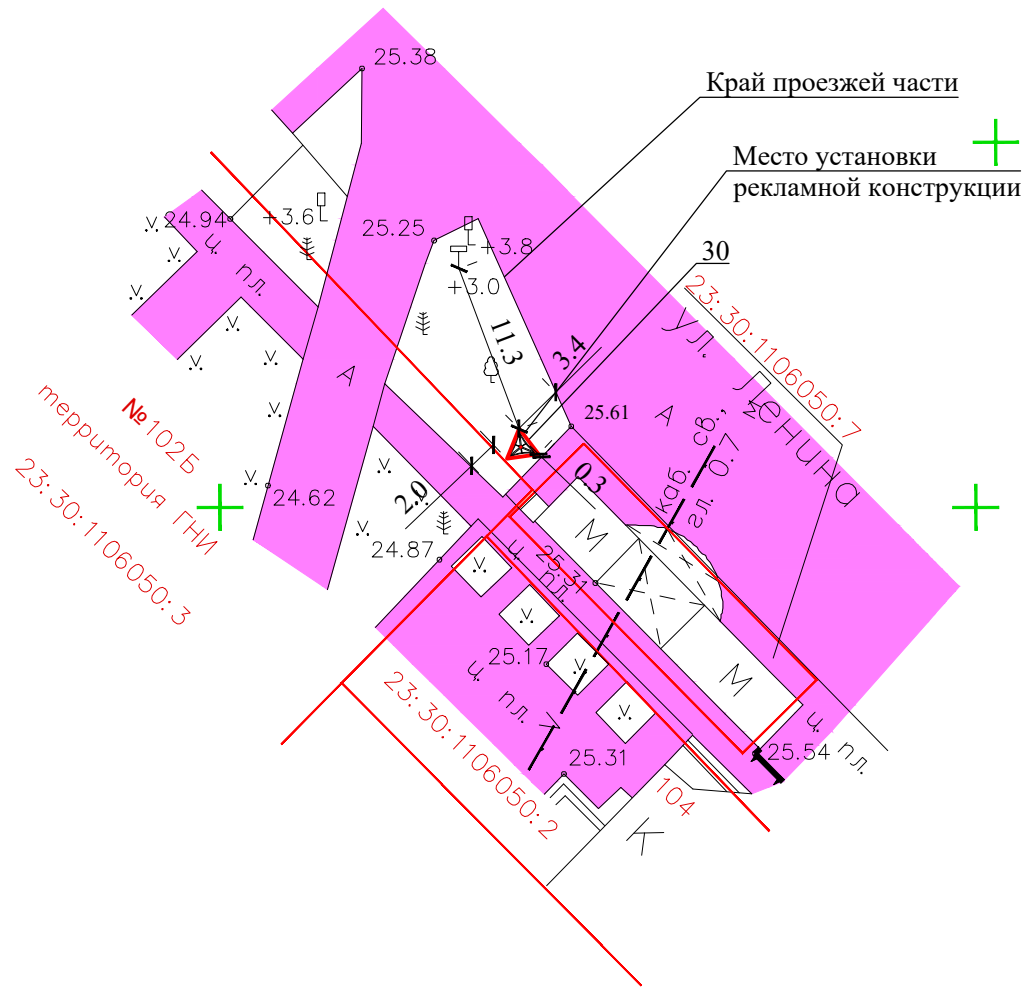

Фотомонтаж места установки рекламной конструкции

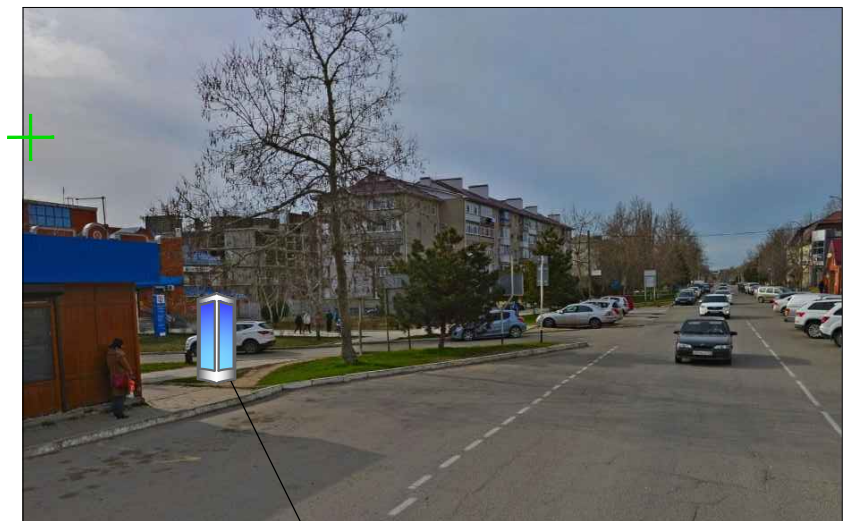


Экспликация сооружений



Номер п/п	Наименование	Примечание
30	Рекламный щит (г.Темрюк, ул. Чернышевского, 53)	Проект. (пиллар 1,4 х3,0 м)

						19 - 162			
						Схема размещения рекламных конструкций на территории муниципального образования Темрюкский район			
Изм.	Кол.уч.	Лист	№ док.	Подпись	Дата	Схема размещения рекламных конструкций на территории муниципального образования Темрюкский район	Стадия	Лист	Листов
Руковод.гр.		Норина		<i>С.Н.</i>	10.19		П	21	
Разработал		Курочкина		<i>А.В.</i>	10.19	Схема размещения рекламных конструкций в г.Темрюке, ул. Чернышевского, 53. М 1:500		МУП МО ТР "А и Г"	

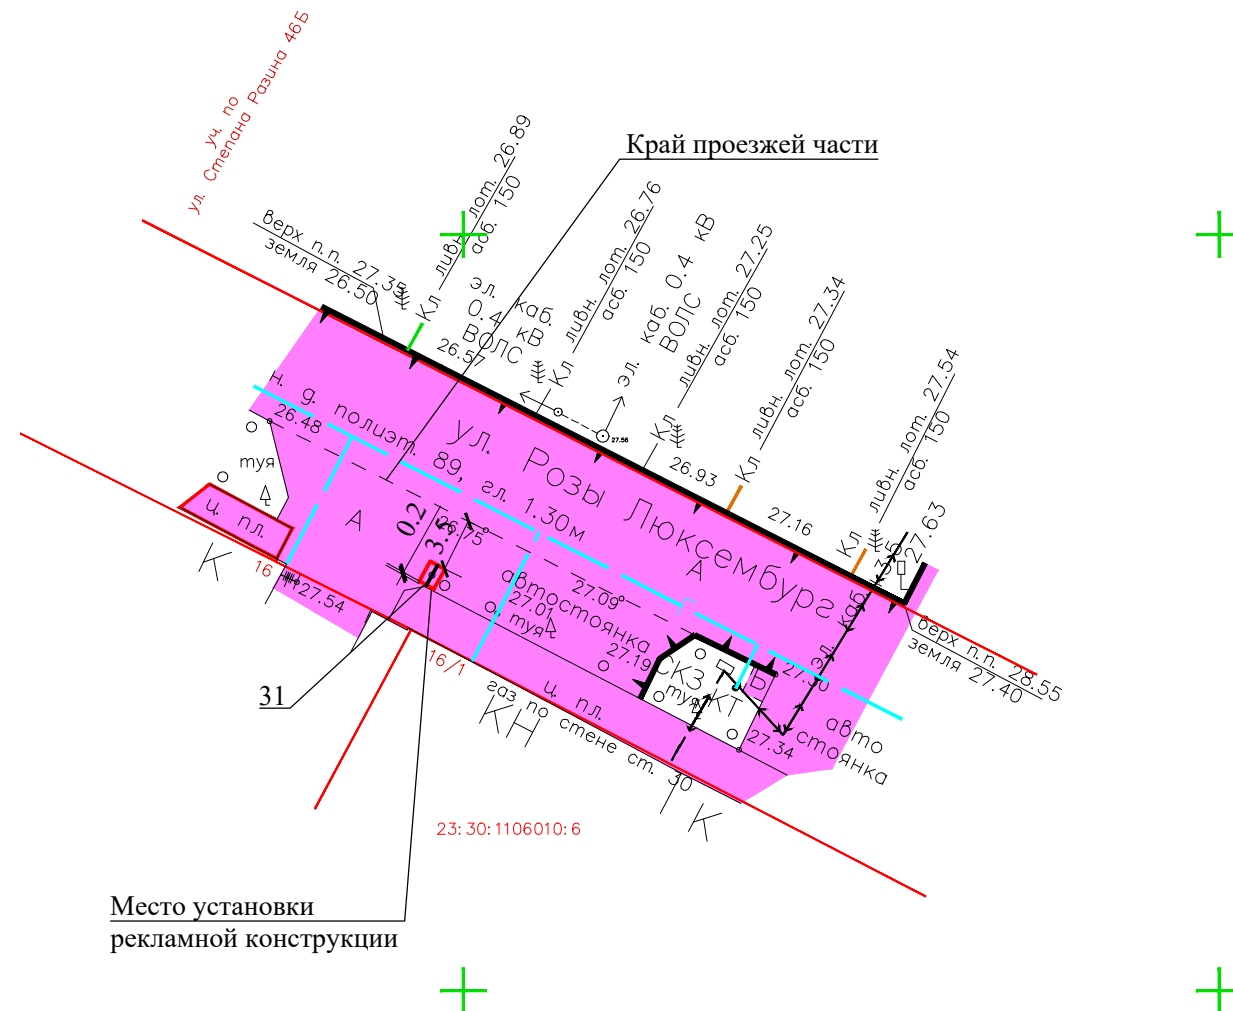31

A wide-angle photograph of a street at sunset. The sun is low on the horizon, casting a warm glow. The street is lined with trees and buildings. A small blue rectangular object is visible on the right side of the road.



Номер п/п	Наименование	Примечание
31	Рекламный щит (г. Темрюк, ул. Розы Люксембург, 16)	Проект. (информационный указатель 0,5х0,8 м

						19 - 162			
						Схема размещения рекламных конструкций на территории муниципального образования Темрюкский район			
Изм.	Кол.уч.	Лист	№док.	Подпись	Дата				
						Схема размещения рекламных конструкций на территории муниципального образования Темрюкский район	Стадия	Лист	Листов
Руковод.гр.		Норина			10.19		П	22	
Разработал		Курочкина			10.19				
						Схема размещения рекламных конструкций в г.Темрюке, ул. Розы Люксембург, 16. М 1:500	МУП МО ТР "А и Г"		



32

Номер п/п	Наименование	Примечание
32	Рекламный щит (г. Темрюк, ул. Калинина, 207-209)	Проект. (щит 6 x 3)

						19 - 162			
						Схема размещения рекламных конструкций на территории муниципального образования Темрюкский район			
Изм.	Кол.уч.	Лист	№док.	Подпись	Дата				
						Схема размещения рекламных конструкций на территории муниципального образования Темрюкский район	Стадия	Лист	Листов
Руковод.гр.		Норина			10.19		П	23	
Разработал		Курочкина			10.19				
						Схема размещения рекламных конструкций в г.Темрюке, ул. Калинина, 207-209. М 1:500	МУП МО ТР "А и Г"		




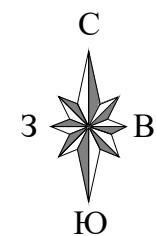




Схема размещения рекламных конструкций в г.Темрюке, ул. Розы Люксембург, 57 А. М 1:500

Фотомонтаж места установки рекламной конструкции

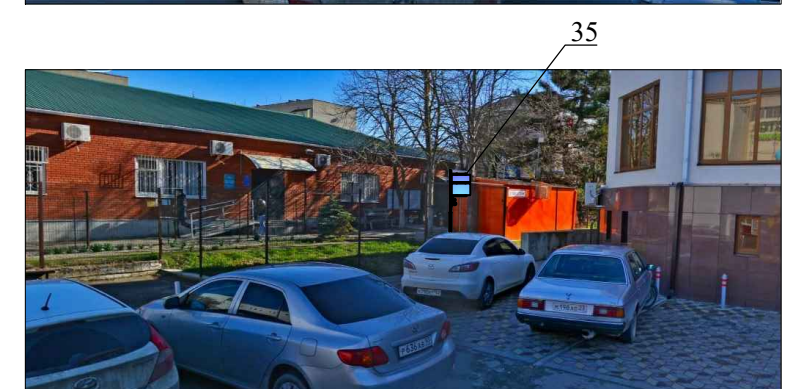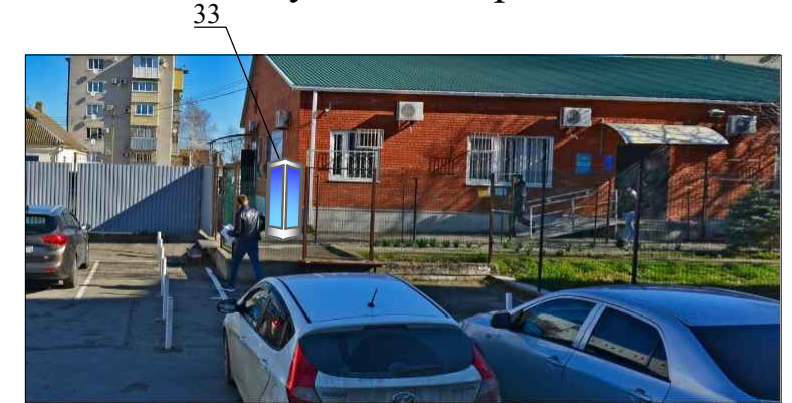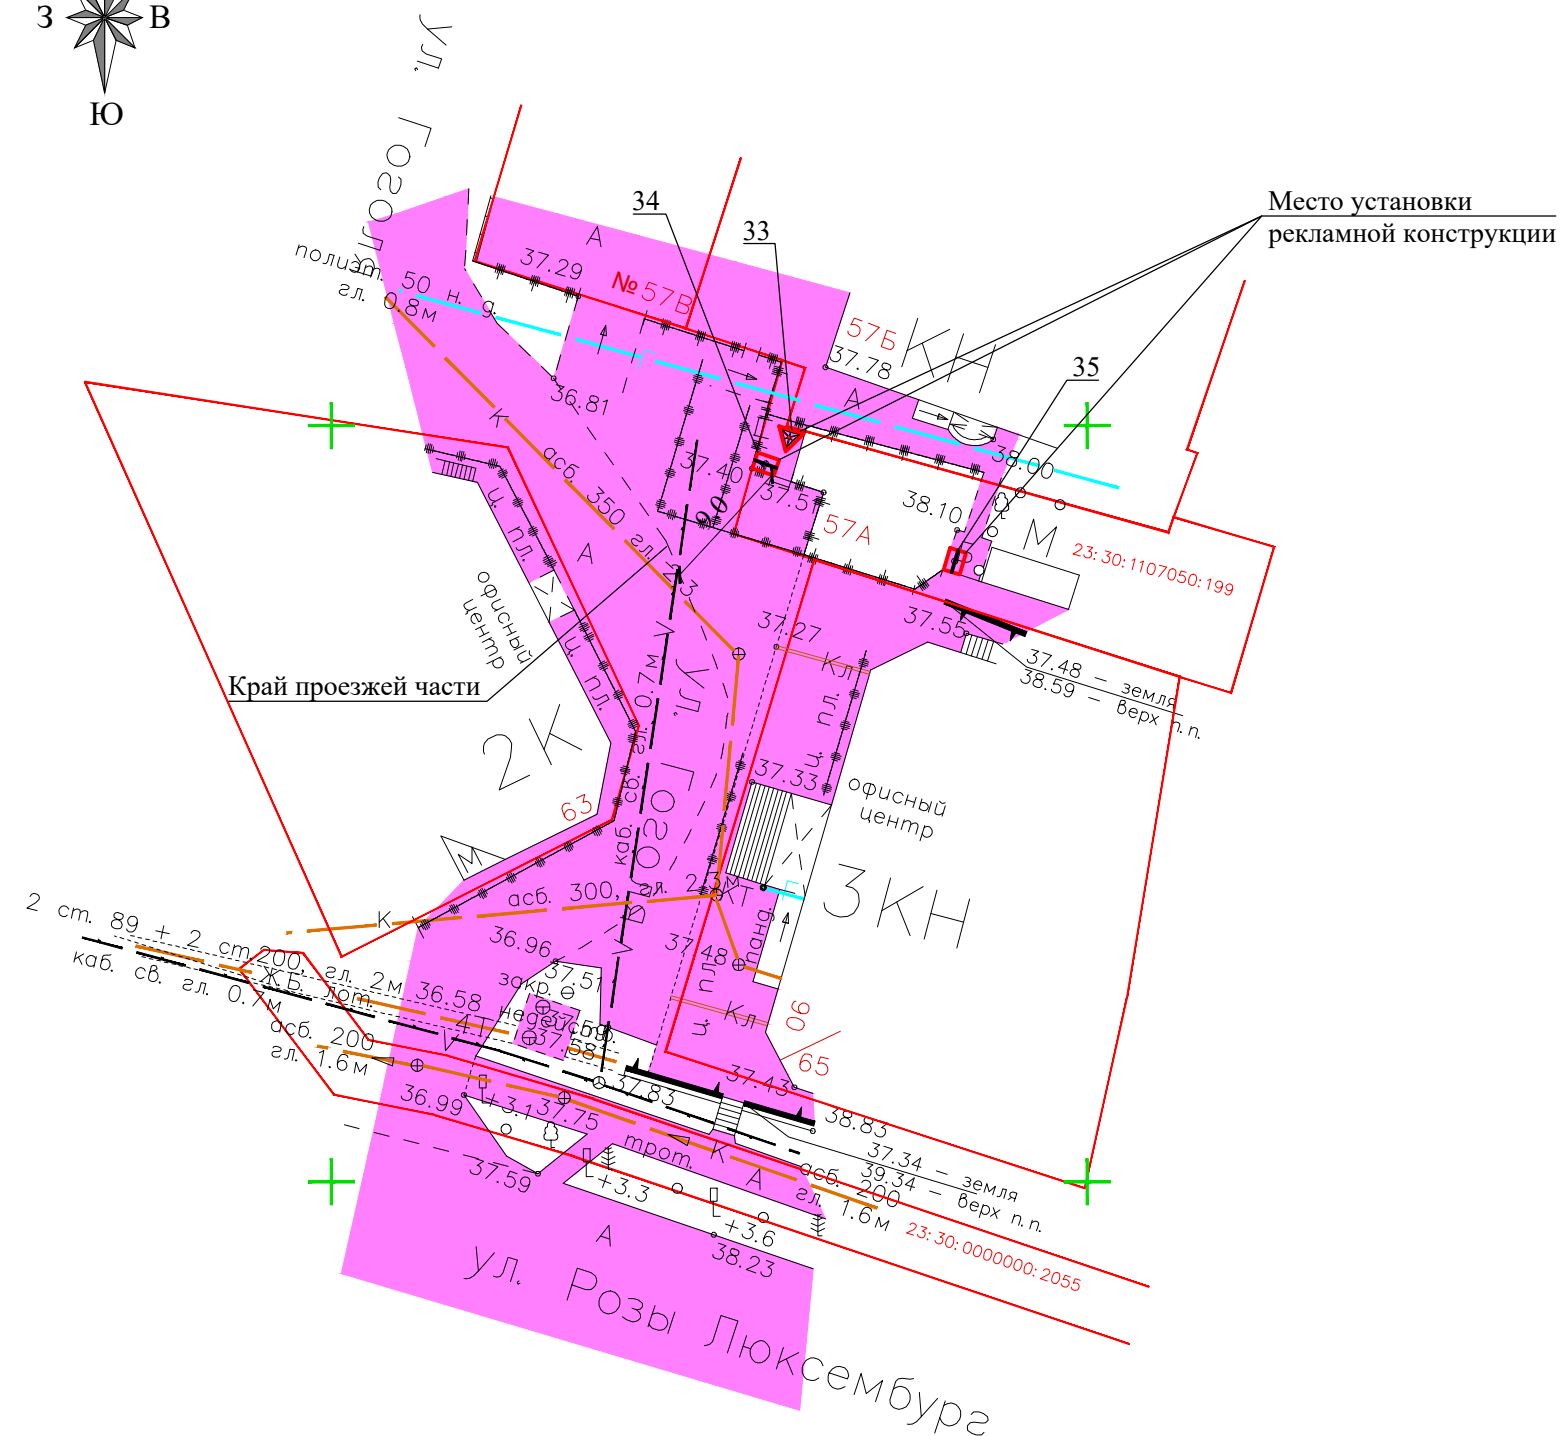

Экспликация сооружений

Номер п/п	Наименование	Примечание
33	Рекламный щит (г.Темрюке, ул. Розы Люксембург, 57 А)	Проект. (пиллар 1,3 х3,0 м)
34	Рекламный щит (г.Темрюке, ул. Розы Люксембург, 57 А)	Проект. (информационный указатель 0,5х0,8 м)
35	Рекламный щит (г.Темрюке, ул. Розы Люксембург, 57 А)	Проект. (информационный указатель 0,5х0,8 м)

						19 - 162			
						Схема размещения рекламных конструкций на территории муниципального образования Темрюкский район			
Изм.	Кол.уч.	Лист	№док.	Подпись	Дата				
						Схема размещения рекламных конструкций на территории муниципального образования Темрюкский район	Стадия	Лист	Листов
Руковод.гр.	Норина				10.19		П	24	
Разработал	Курочкина				10.19				
						Схема размещения рекламных конструкций в г.Темрюке, ул. Розы Люксембург, 57 А. М 1:500	МУП МО ТР "А и Г"		