


# ПРИЛОЖЕНИЕ

УТВЕРЖДЕН  
постановлением администрации  
муниципального образования  
Темрюкский район

от \_\_\_\_\_ № \_\_\_\_\_

Проект планировки с проектом межевания для строительства объекта:  
"Водоснабжение ул. Победы и ул. Ленина пос. Стрелка Темрюкского района  
Краснодарского края. Реконструкция"

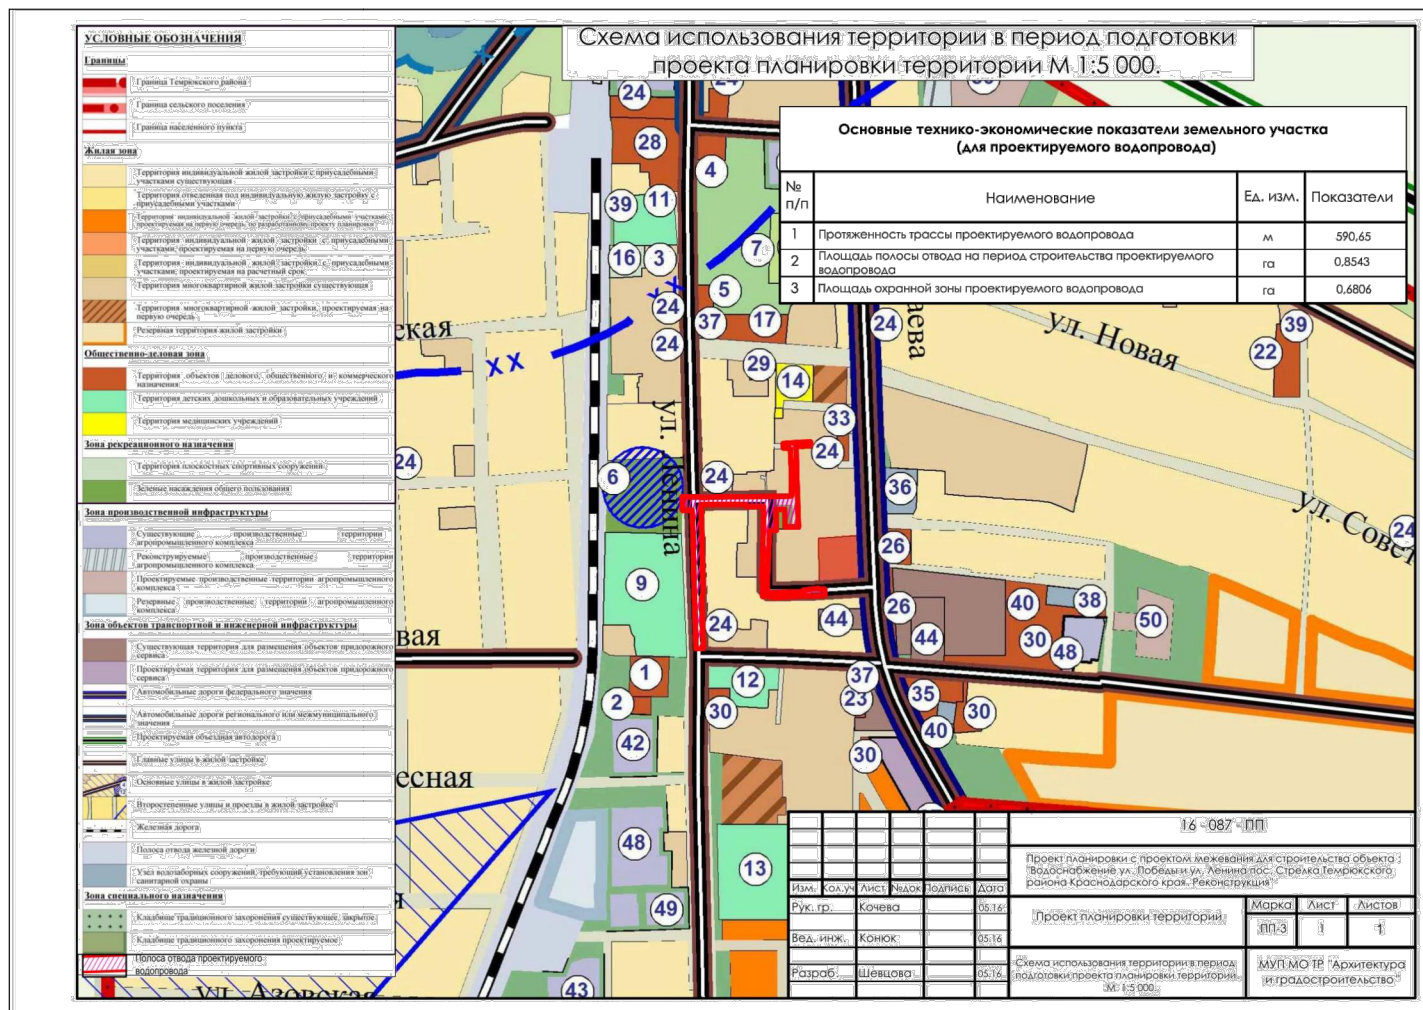

Заместитель главы  
муниципального образования  
Темрюкский район

А.В. Рытов