


ПРИЛОЖЕНИЕ № 3  
к постановлению администрации  
муниципального образования  
Темрюкский район  
от \_\_\_\_\_ № \_\_\_\_\_

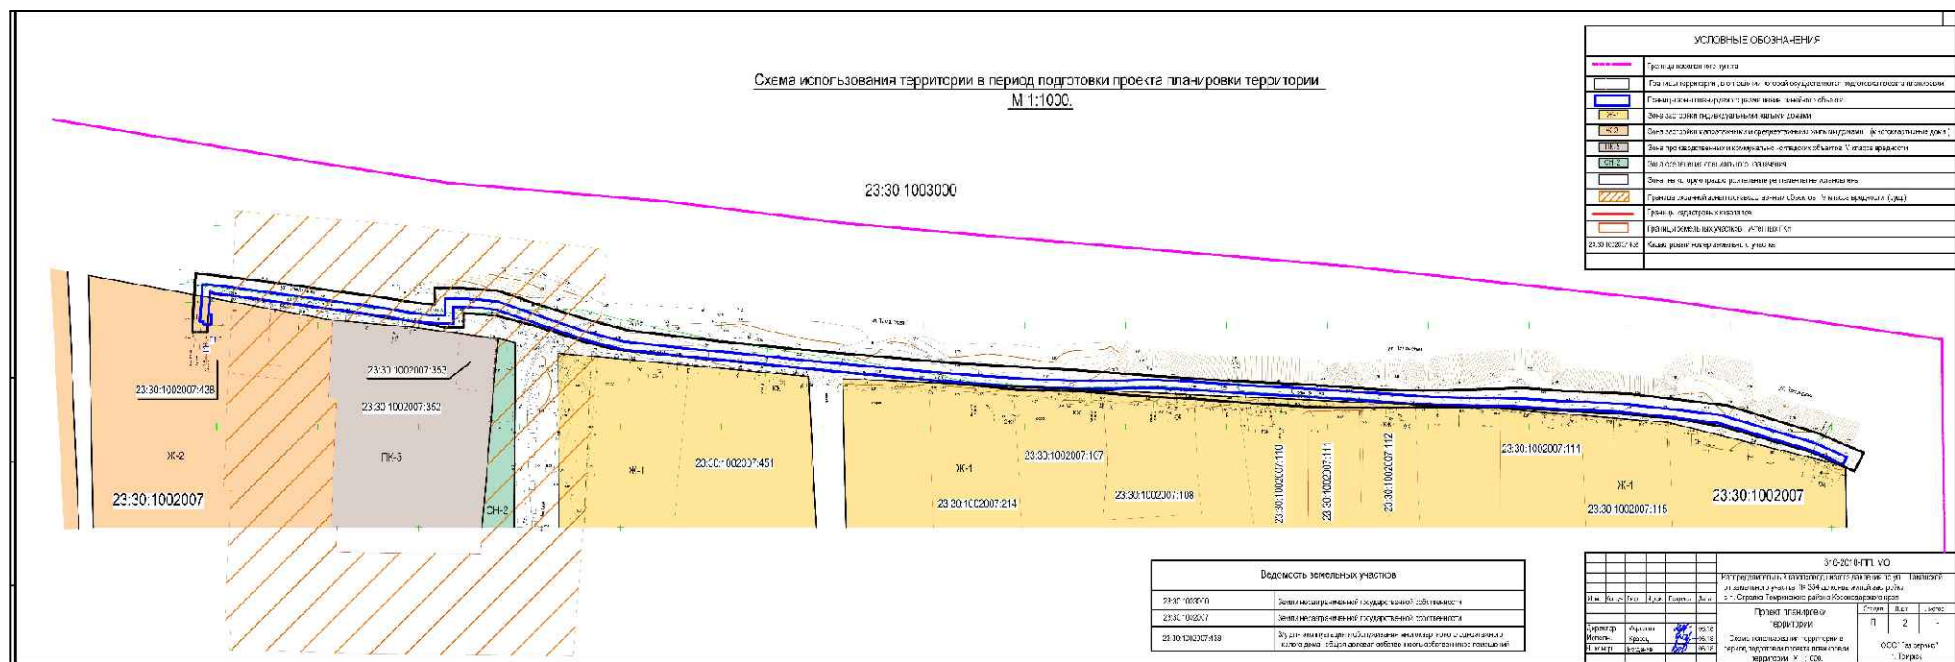

Заместитель главы  
муниципального образования  
Темрюкский район

Е.П. Пронько