


ПРИЛОЖЕНИЕ № 1
к постановлению администрации
муниципального образования
Темрюкский район
от _____ № _____

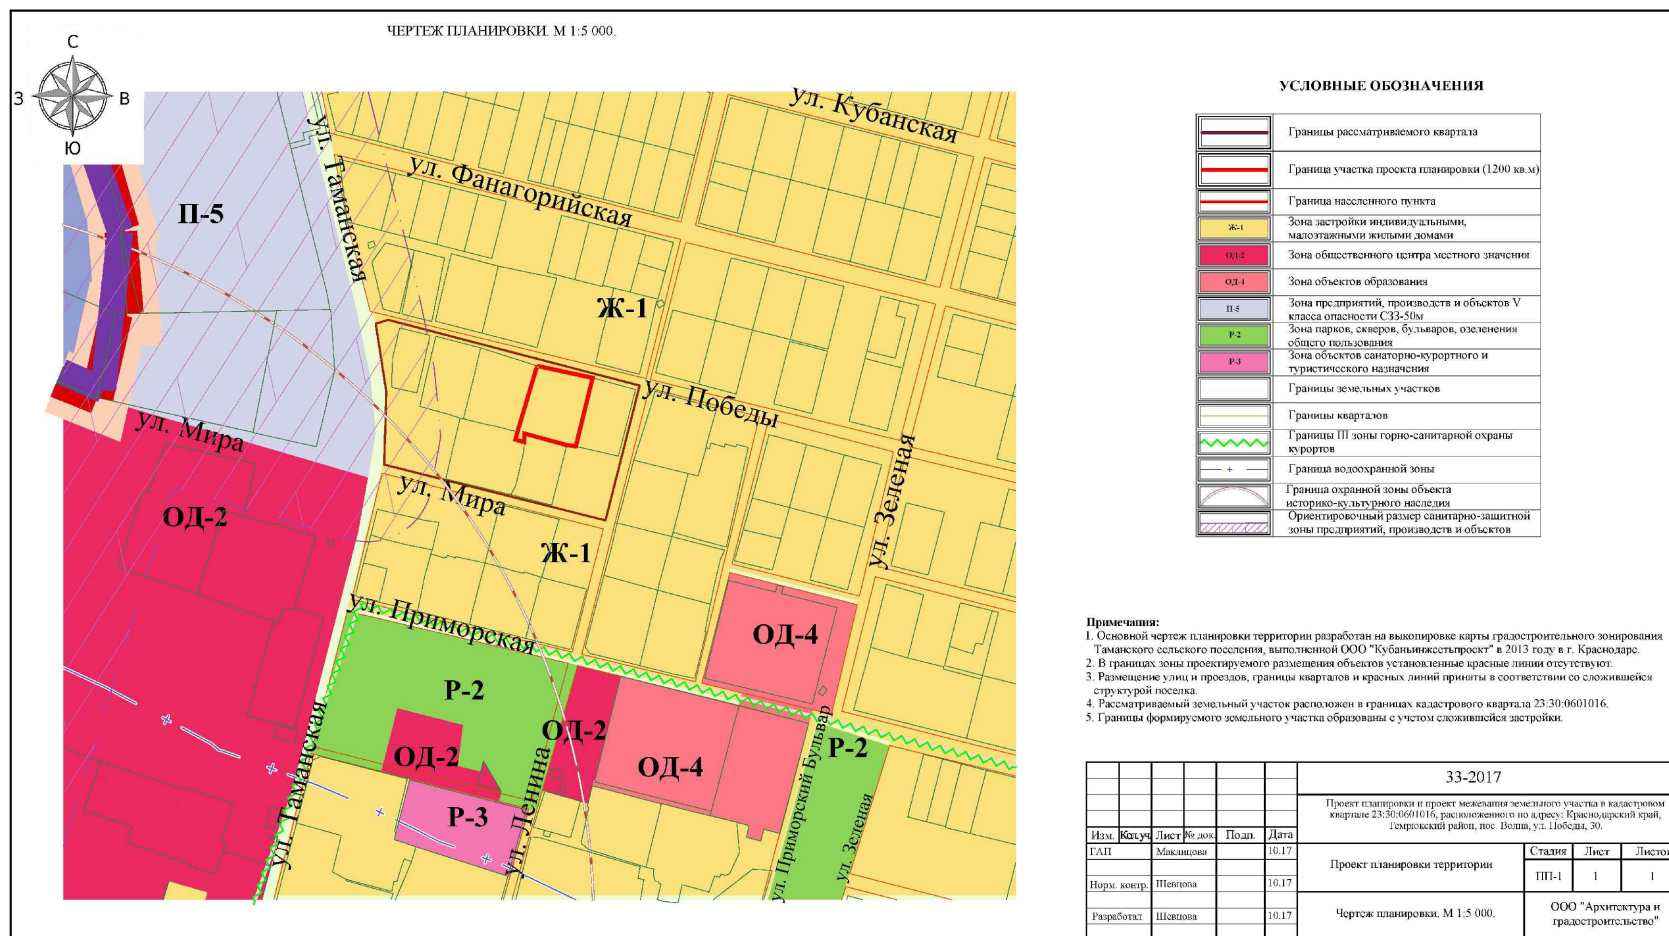

Заместитель главы
муниципального образования
Темрюкский район

Е.П. Пронько