


ПРИЛОЖЕНИЕ № 5 к постановлению администрации муниципального образования Темрюкский район от _____ № _____

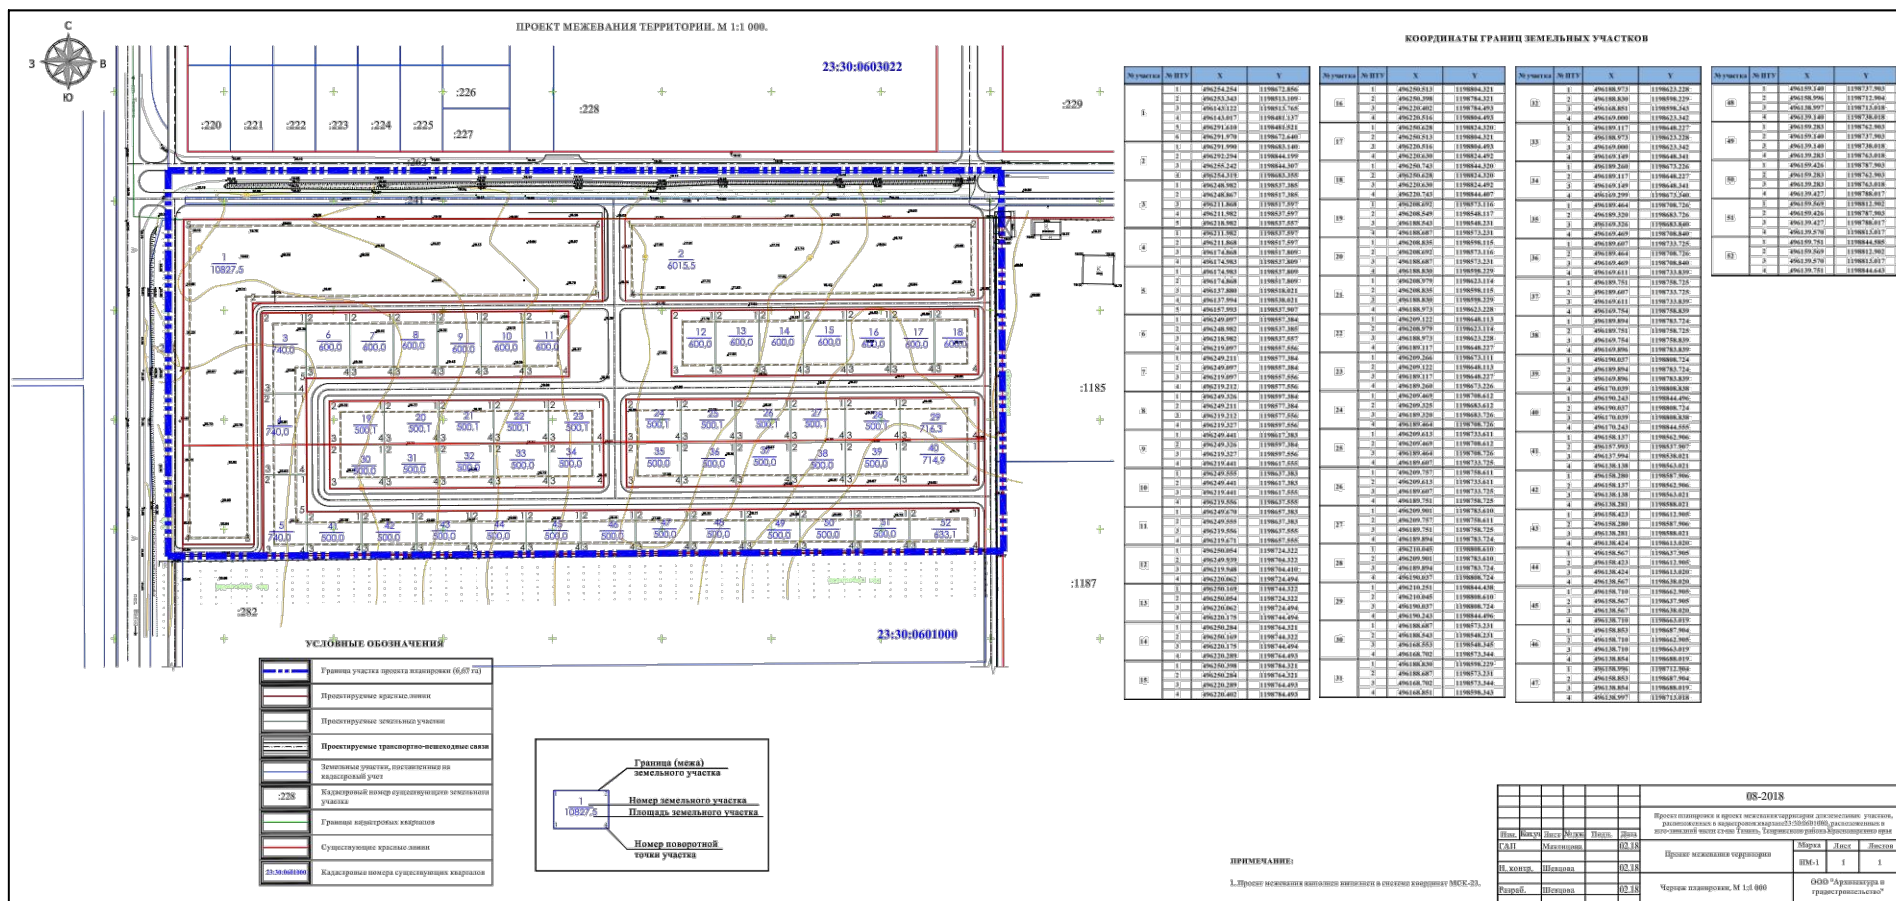

Заместитель главы
муниципального образования
Темрюкский район

Е.П. Пронько