


ПРИЛОЖЕНИЕ № 1
к постановлению администрации
муниципального образования
Темрюкский район
 ОТ _____ № _____

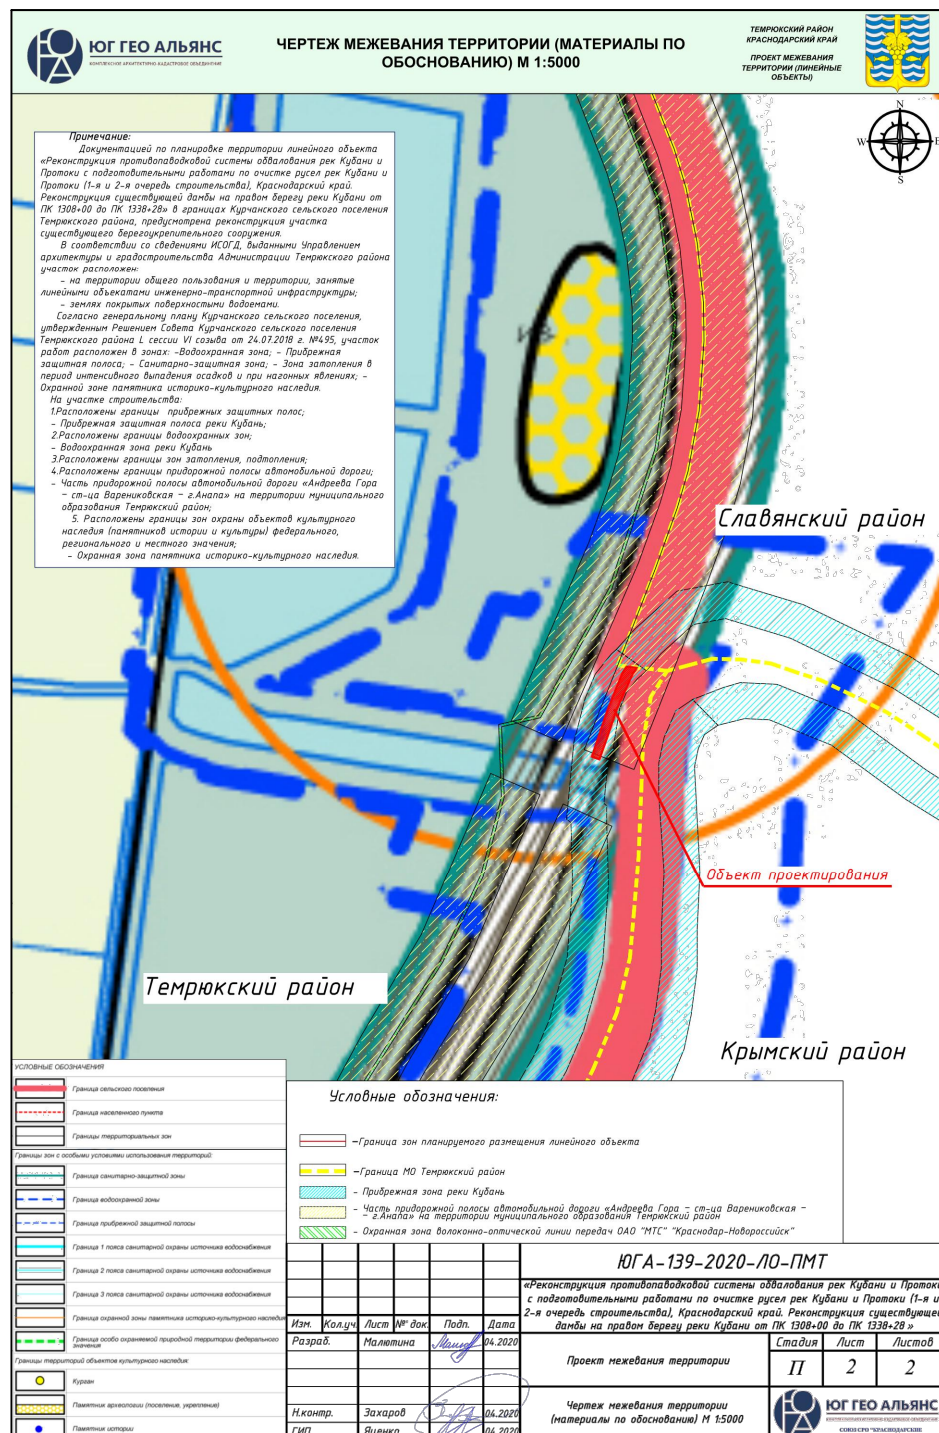

Заместитель главы
 муниципального образования
 Темрюкский район,
 главный архитектор
 муниципального образования
 Темрюкский район

И.В. Турлюн