


ПРИЛОЖЕНИЕ № 2
к постановлению администрации
муниципального образования
Темрюкский район
от _____ № _____

Графический материал, отображающий
проектные границы территории

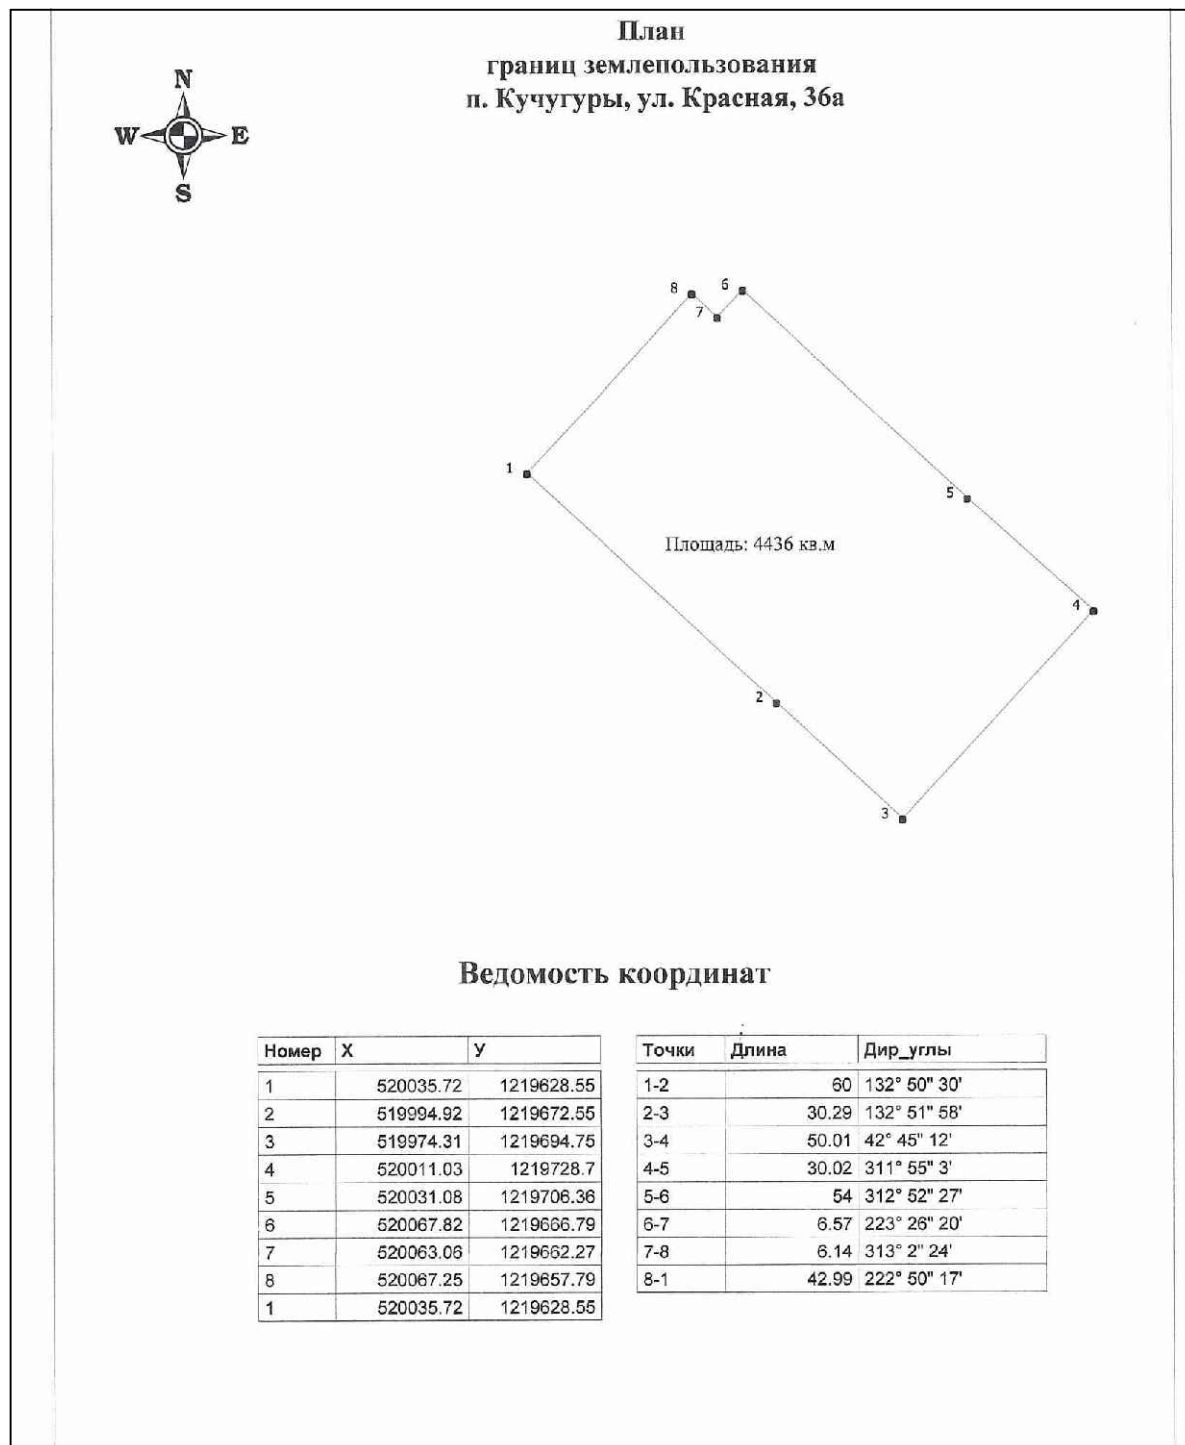

Заместитель главы
муниципального образования
Темрюкский район

Е.П. Пронько