


к постановлению администрации
муниципального образования
Темрюкский район
от _____ № _____

**СХЕМА РАЗМЕЩЕНИЯ ЗЕМЕЛЬНОГО УЧАСТКА В СТРУКТУРЕ
КУРЧАНСКОГО СЕЛЬСКОГО ПОСЕЛЕНИЯ ТЕМРЮКСКОГО РАЙОНА**

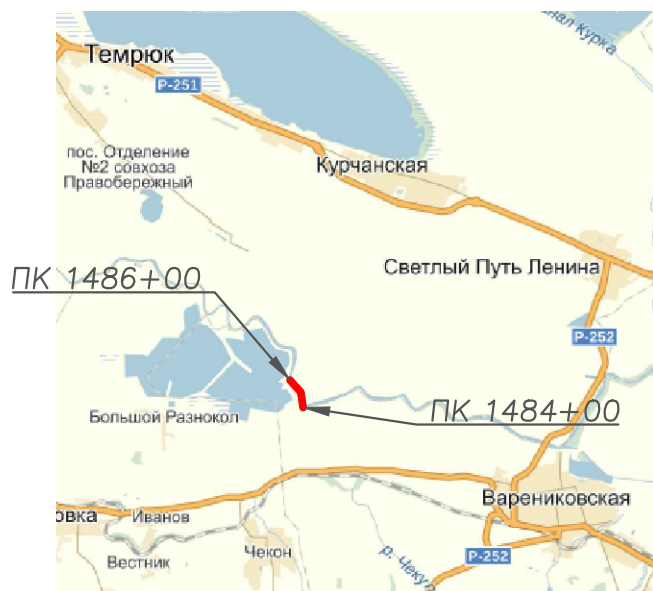

						7-21/2015			
						Проект планировки и проект межевания территории по объекту			
						"Берегоукрепление правого берега реки Кубани от ПК 1484+00 до ПК 1486+00"			
						на территории Курчанского сельского поселения Темрюкского района			
Изм.	Коп.уч.	Лист	№ док.	Подпись	Дата		Стадия	Лист	Листов
Директор		Остахова					П	4	6
Инженер		Чумовская							
						Схема размещения земельного участка			
						в структуре Курчанского сельского			
						поселения Темрюкского района			
							Муниципальное предприятие		
							Краснодарского района		
							Архитектурно-градостроительный центр		
							ИНН 2336003659		

Заместитель главы
муниципального образования
Темрюкский район

Е.П. Пронько