


ПРИЛОЖЕНИЕ № 3

К постановлению администрации
муниципального образования
Темрюкский район
от _____ № _____

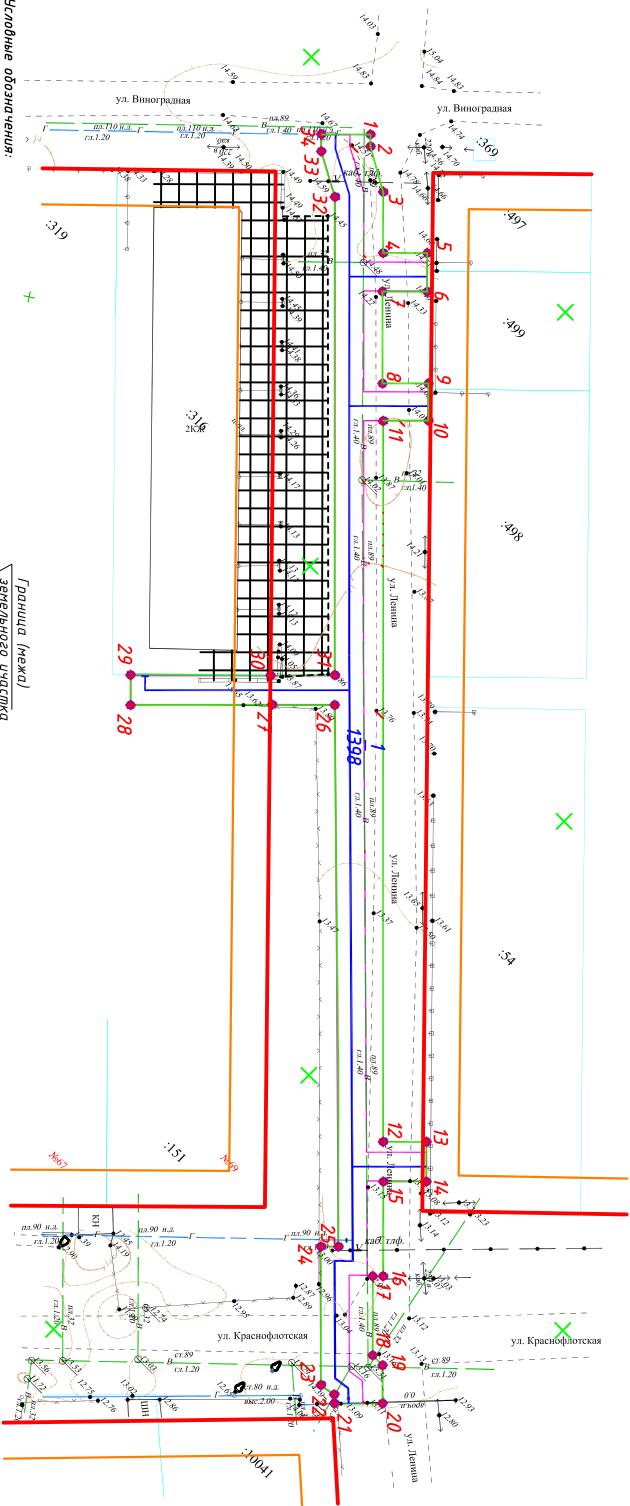


Чертеж межевания территории. М 1:500



Условные обозначения:

- Красные линии
- Линии отступа от красных линий в целях определения места обремененного земельного участка, спорными сооружениями
- Границы земельных участков, в том числе границы земельных участков, на которых расположены линейные объекты
- Проекционный газопровод
- Существующий газопровод
- Границы зоны действия публичного сервитута - охранной зоны проекционного газопровода низкого давления (2 метра от оси с каждой стороны)
- Граница формирования земельного участка, планируемого для предоставления газопровода или иного объекта для строительства газопровода низкого давления

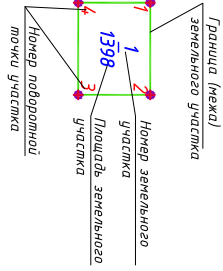

- 1) Границы земельных участков, предназначенных для размещения объектов капитального строительства федерального, регионального или местного значения - не предусматриваются.
- 2) Границы территории объектов культурного наследия - смотри лист 3
- 3) Границы зон с особыми условиями использования территории - смотри лист 5

№ участка по кадастру	Координаты	
	X	Y
1	520348.24	1218953.38
2	520347.08	1218956.54
3	520343.87	1218970.27
4	520337.88	1218976.27
5	520342.21	1218980.59
6	520338.42	1218984.40
7	520334.03	1218980.02
8	520325.03	1218989.05
9	520329.53	1218993.54
10	520325.88	1218997.19
11	520321.44	1218992.76
12	520250.70	1219063.69
13	520254.73	1219067.70
14	520250.80	1219071.58
15	520246.82	1219067.67
16	520237.54	1219076.91
17	520236.51	1219075.88
18	520228.75	1219083.66
19	520228.75	1219085.61
20	520224.99	1219089.37
21	520220.24	1219084.62
22	520221.12	1219083.74
23	520220.73	1219081.50
24	520234.31	1219067.88
25	520236.03	1219069.60
26	520286.77	1219015.97
27	520282.35	1219009.28
28	520268.90	1218995.75
29	520271.68	1218993.00
30	520285.40	1219006.88
31	520291.73	1219013.03
32	520338.62	1218966.01
33	520341.77	1218960.22
34	520343.42	1218958.56

ПТМ-02-2016-01			
Изм.	Лист	Подпись	Дата
ТМ	Самовольно		
Инженер	Правильно		
Проект планировки с проектом межевания территории		Листов	Листов
Проект планировки с проектом межевания территории		П	7
Чертеж межевания территории		ООО "Газпроект" М 1:500	

Заместитель главы
муниципального образования
Темрюкский район

Д.А. Сиенко