

к постановлению администрации
муниципального образования
Темрюкский район
от _____ № _____

Схема размещения ст. Старотитаровская в структуре Темрюкского района. М 1:500 000.

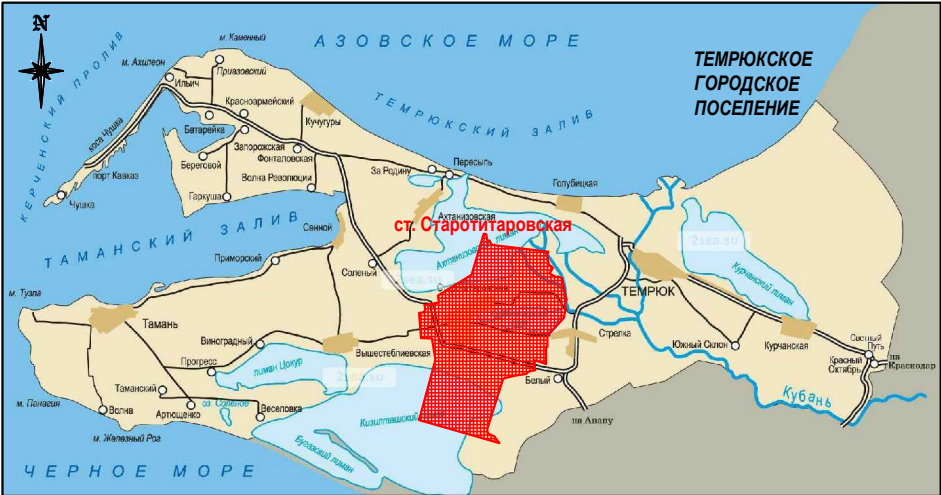


Схема размещения элемента планировочной структуры в границах Старотитаровского сельского поселения. М 1:20 000.



1. Проект планировки и проект межевания территории для строительства объекта :
"Обеспечение земельного участка , выделенного для многодетных семей , инженерной инфраструктурой в целях жилищного строительства станицы Старотитаровской Темрюкского района Краснодарского края . Газоснабжение , водоснабжение , электроснабжение" разработан на основании :
- задания на разработку градостроительной документации ;
- постановления администрации муниципального образования Темрюкский район № 188 от 09.02.2017 г.
2. Участок проектирования расположен в границах Старотитаровского сельского поселения , в зоне жилой застройки ; в зоне проектируемой застройки (временного неопределенного назначения) .
3. Протяженность трассы проектируемого газопровода высокого и низкого давления 3145,0 м .
Протяженность трассы проектируемого водопровода 1588,3 м .
Протяженность трассы проектируемой линии электропередач (ЛЭП) 861,0 м .

Перечень территориальных зон	
ЖИЛЫЕ ЗОНЫ	
Ж-1	Зона застройки индивидуальными жилыми домами
Ж-2	Зона застройки малоэтажными и среднетажными жилыми домами (многоквартирные дома)
МНОГООБЪЕКТНЫЕ ЗОНЫ	
ВН	Зона проектируемой застройки (временного неопределенного назначения)
ПС	Зона придорожного сервиса
ОБЩЕСТВЕННО - ДЕЛОВЫЕ ЗОНЫ	
ОД-1	Зона делового, общественного и коммерческого назначения
ОД-2	Зона медицинских учреждений
ОД-3	Зона детских дошкольных и образовательных учреждений
ПРОИЗВОДСТВЕННЫЕ И КОМУНАЛЬНО-СКАДСКИЕ ЗОНЫ	
ПК-5	Зона производственных и коммунально-складских объектов V класса вредности СЗЗ-50м
ПК-4	Зона производственных и коммунально-складских объектов IV класса вредности СЗЗ-100м
ПК-3	Зона производственных и коммунально-складских объектов III класса вредности СЗЗ-300м
ПК-2	Зона производственных и коммунально-складских объектов II класса вредности СЗЗ-500м
РЕКРЕАЦИОННЫЕ ЗОНЫ	
Р-1	Зона зеленых насаждений общего пользования
Р-2	Зона естественных природных ландшафтов (природоохранная территория).
Р-3	Горно-рекреационная туристическая зона

Зоны сельскохозяйственного использования	
СХ-1	Зона сельскохозяйственного использования
СХ-2	Зона сельскохозяйственного назначения
СХ-3	Зона дачного некоммерческого товарищества
Зоны транспортной инфраструктуры	
ИТ-1	Зона транспортной инфраструктуры
ИТ-2	Зона инженерной инфраструктуры
Зоны специального назначения	
СН-1	Зона кладбищ
СН-2	Участок компостирования ТБО


Граница населенного пункта


Граница Старотитаровского сельского поселения


Территория проектирования


Проектируемые инженерные коммуникации


Линия проектируемого газопровода высокого давления


Линия проектируемого газопровода низкого давления


Линия проектируемого водопровода


Линия проектируемой ЛЭП

						17 - 029- ПП				
						Проект планировки и проект межевания территории для строительства объекта : "Обеспечение земельного участка , выделенного для многодетных семей , инженерной инфраструктурой в целях жилищного строительства станицы Старотитаровской Темрюкского района Краснодарского края . Газоснабжение , водоснабжение , электроснабжение"				
Изм.	Кол.уч	Лист	№ док.	Подпись	Дата	Проект планировки территории и проект межевания территории		Стадия	Лист	Листов
Рук. гр.	Черникова				03.17			ПП-2	1	1
Н.контр.	Конюк				03.17					
Разраб.	Новак				03.17					
						Схема размещения объекта планировочной структуры .		МУП МО ТР "Архитектура и градостроительство"		

Заместитель главы
муниципального образования
Темрюкский район

Е.П. Пронько