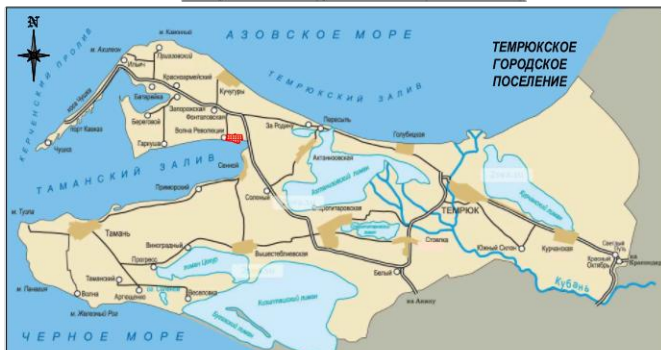



ПРИЛОЖЕНИЕ № 1
к постановлению администрации
муниципального образования
Темрюкский район

от _____ № _____

**Схема размещения пос. Юбилейный в структуре
Темрюкского района. М 1:500 000.**



**Схема размещения элемента планировочной структуры в
границах Фонталовского сельского поселения. М 1:20 000.**

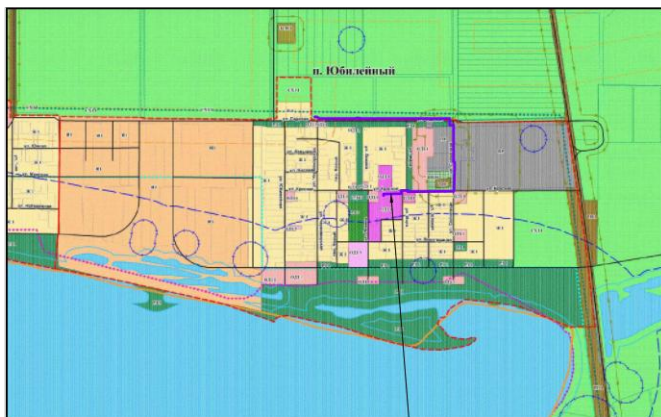

Проектируемый газопровод высокого давления

УСЛОВНЫЕ ОБОЗНАЧЕНИЯ

	Граница сельского поселения		Зона объектов санаторно-курортного назначения
	Граница поселка Кучугуры		Зона сельскохозяйственных угодий
	Участок проектируемого газопровода		Зона озеленения специального назначения
	Зона жилой застройки		Зона ритуального назначения
	Зона делового, общественного и коммерческого назначения		Иные зоны
	Зона социального и коммунально-бытового назначения		Зона акваторий
	Зона социального и коммунально-бытового назначения		Оси дорог
	Зона общеобразовательных объектов		Прибрежная защитная полоса
	Зона объектов здравоохранения		Граница водоохранной зоны
	Зона культурного центра		Санитарно-защитные зоны
	Зона социального и коммунально-бытового назначения		Охранные зоны
	Производственная зона		Территория объектов культурного наследия
	Зона коммунально-складского назначения		Граница первой зоны санитарной охраны курортов
	Зона мест отдыха общего пользования		Граница второй зоны санитарной охраны курортов
	Зона объектов отдыха, спорта и туризма		Граница третьей зоны санитарной охраны курортов

1. Проект планировки территории и проект межевания для строительства линейного объекта: "Распределительный газопровод высокого давления к ГРП № 2 в пос. Юбилейный Темрюкского района Краснодарского края" разработан на основании:
 - технического задания на разработку градостроительной документации;
 - постановления администрации муниципального образования Темрюкский район № 720 от 20.06.2018 г.
2. Участок проектирования расположен в границах пос. Юбилейный Фонталовского сельского поселения Темрюкского района, в зоне сельскохозяйственных угодий, в производственной зоне, зоне жилой застройки, в зоне социального и коммунально-бытового назначения.
3. Протяженность трассы проектируемого газопровода составляет 1664,5 м.

					18-118		
					Проект планировки и проект межевания для строительства линейного объекта "Распределительный газопровод высокого давления к ГРП № 2 в пос. Юбилейный Темрюкского района Краснодарского края"		
Изм.	Кол.уч.	Лист	Модок.	Подпись	Дата	Проект планировки территории	
ГАП		Лучшева			06.18	Стадия	Лист
Н. контр.		Конок			06.18	ПП-2	1
Разраб.		Шенцова			06.18	Схема размещения пос. Юбилейный в структуре Темрюкского района. Схема размещения элемента планировочной структуры в границах Фонталовского сельского поселения.	
						МУП МО ТР "А и Г"	

Заместитель главы
муниципального образования
Темрюкский район

Е.П. Пронько