

Чертеж межевания территории
(1:2000)


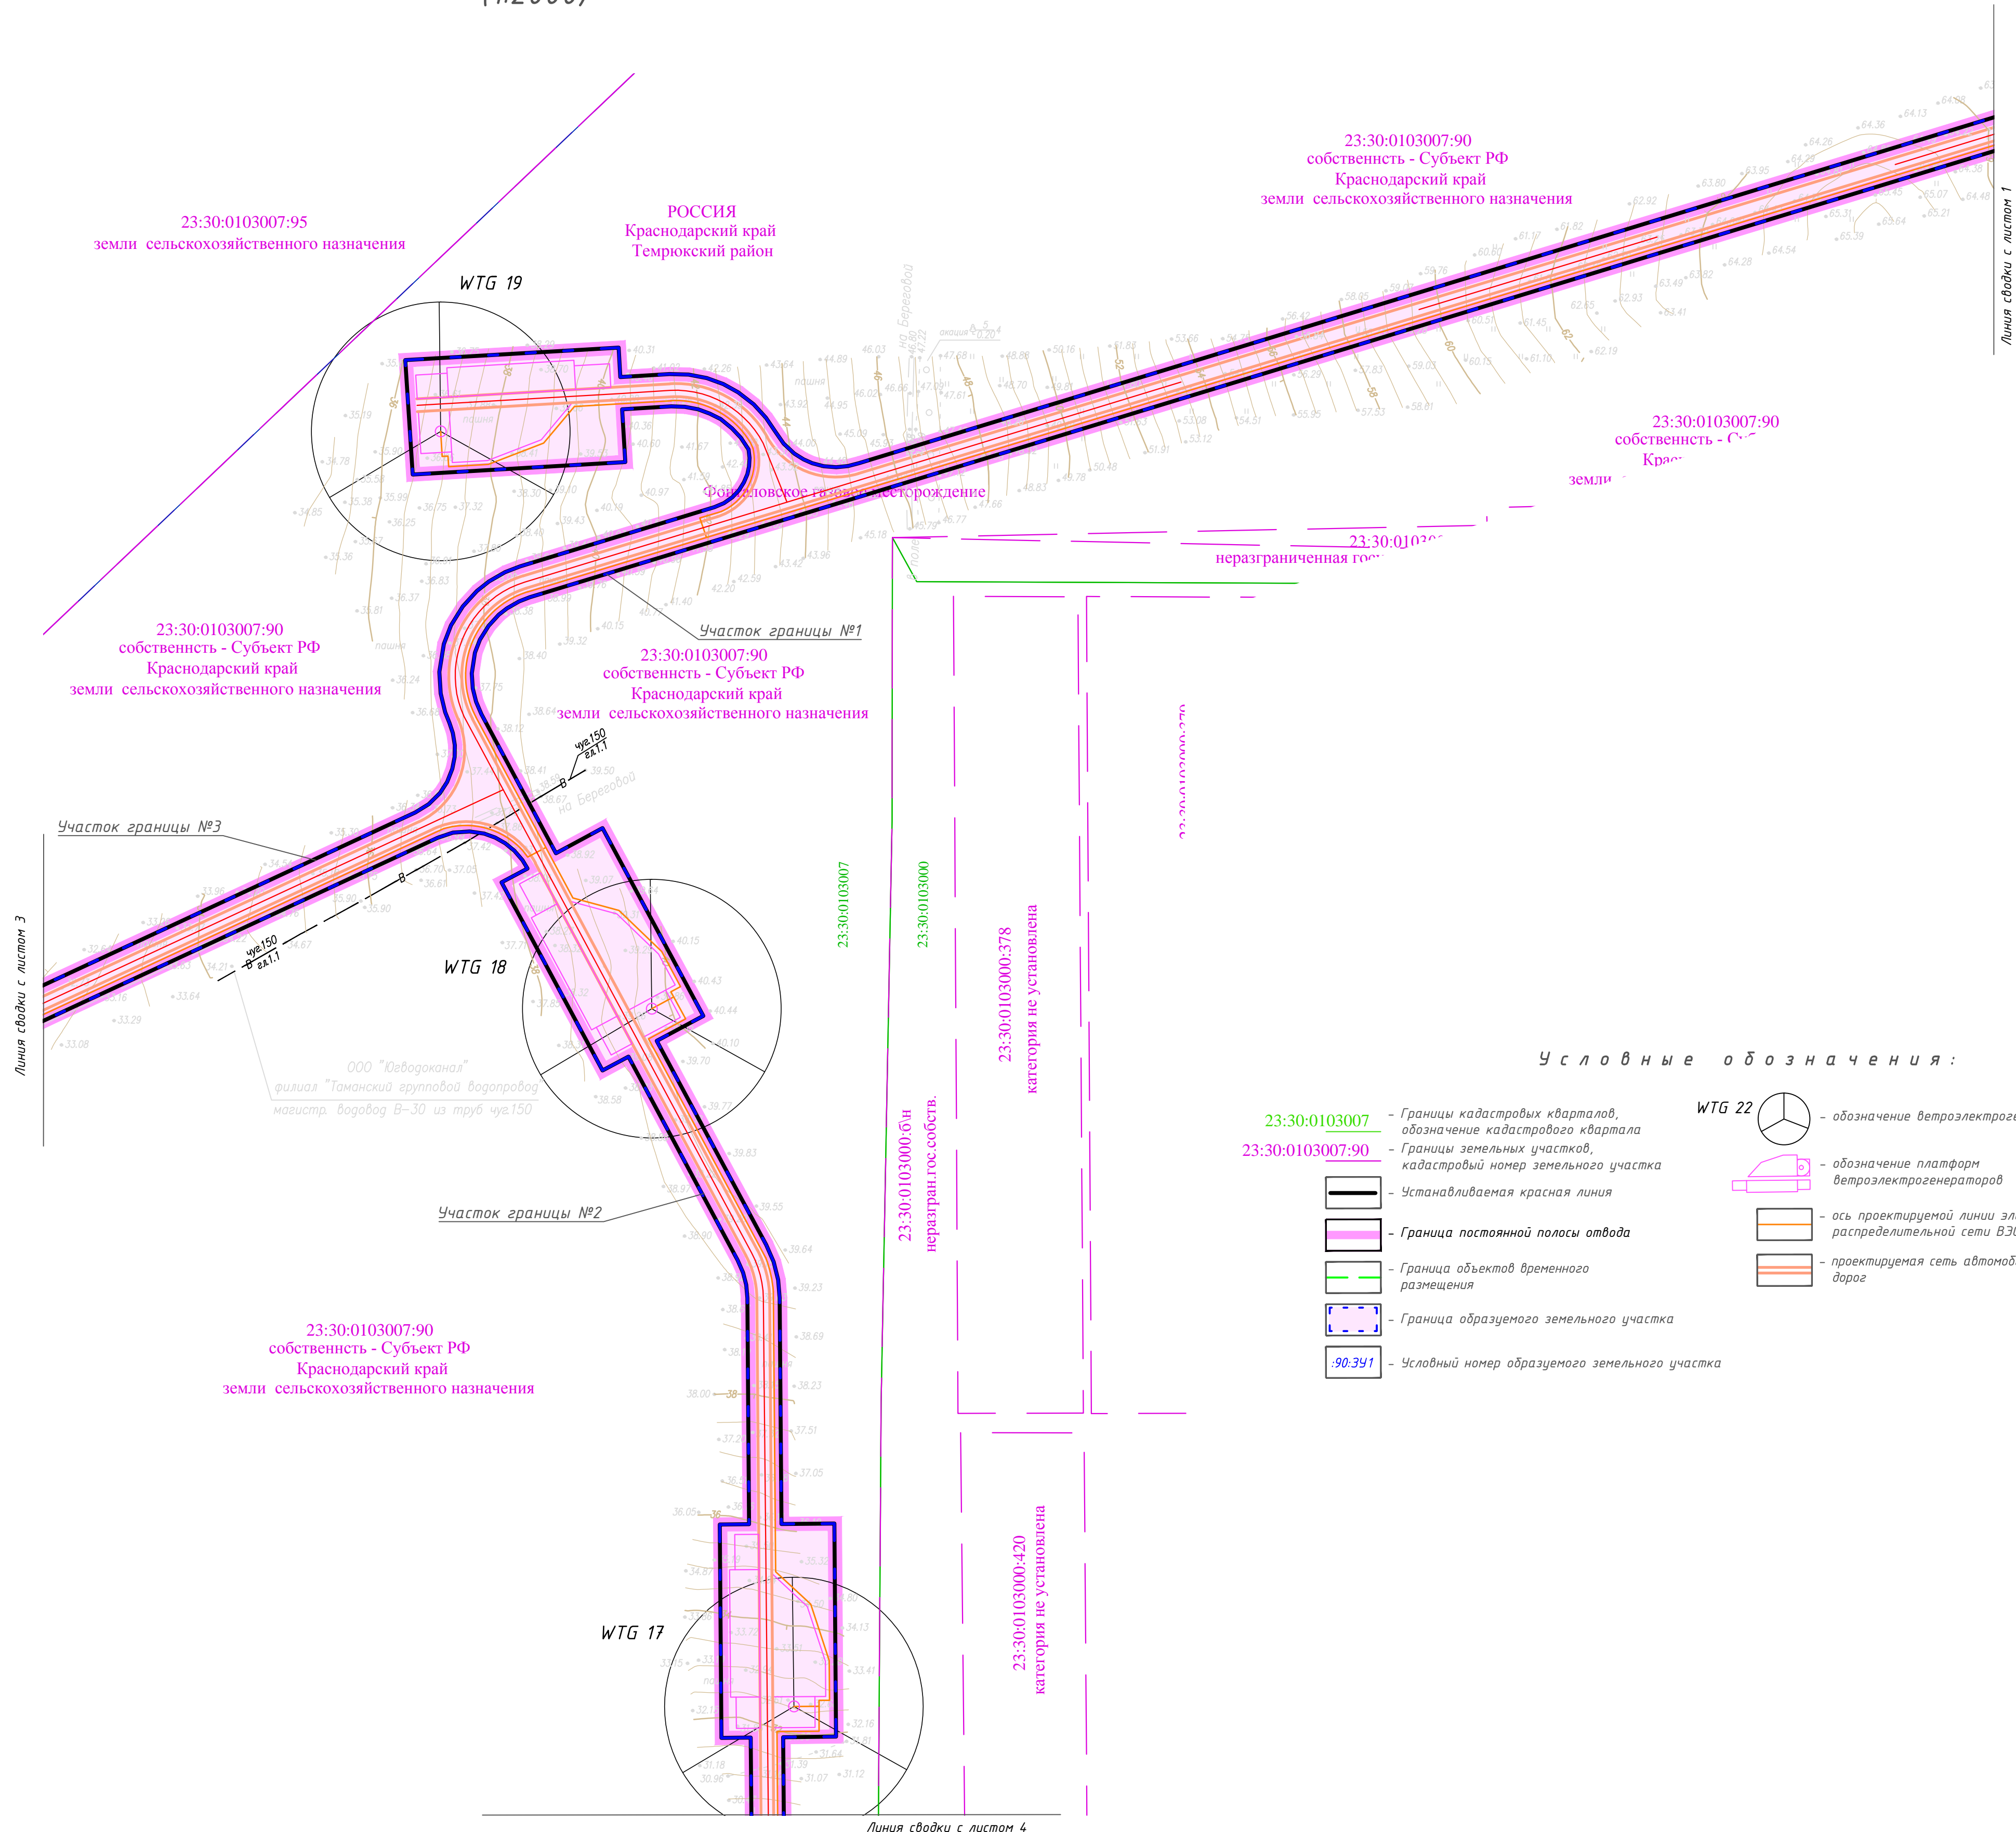


Схема совмещения (сводки) листов

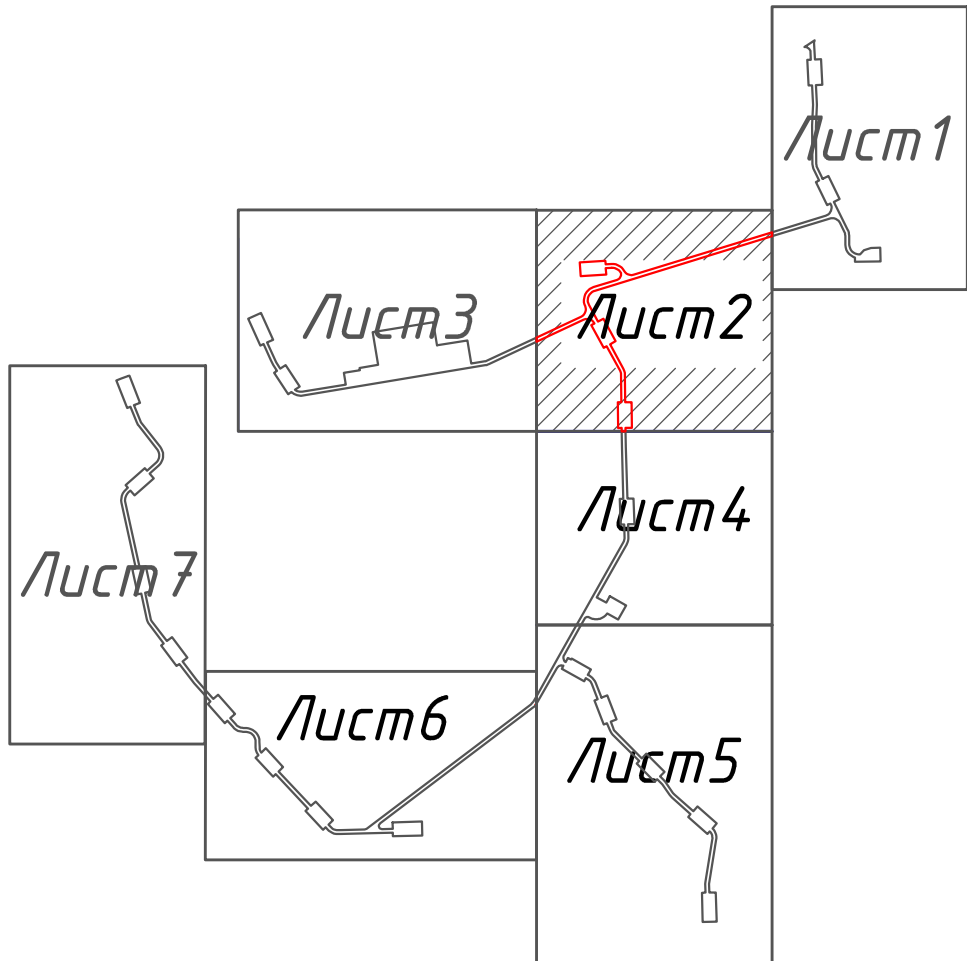

- Условные обозначения:
- 23:30:0103007 - Границы кадастровых кварталов, обозначение кадастрового квартала
 - 23:30:0103007:90 - Границы земельных участков, кадастровый номер земельного участка
 - — — — — Устанавливаемая красная линия
 - — — — — Граница постоянной полосы отвода
 - — — — — Граница объектов временного размещения
 - — — — — Граница образуемого земельного участка
 - 90:39:1 - Условный номер образуемого земельного участка
 - WTG 22 - обозначение ветроэлектрогенераторов
 - — — — — обозначение платформ ветроэлектрогенераторов
 - — — — — ось проектируемой линии электропередачи распределительной сети ВЭС
 - — — — — проектируемая сеть автомобильных дорог

Разраб.	Бондаренко	03.07.19	Краснодарский край, Темрюкский район, Запорожское сельское поселение		
Проверил	Ливень	03.07.19	Документация по планировке территории		
			Проект планировки территории. Основная часть.		
			Стадия	Лист	Листов
			П	2	7
			Чертеж межевания территории. М 1:2000		
			ЗАО "НИПИ "Инжгео" г. Краснодар		
			формат А1		