

Чертеж межевания территории  
(1:2000)


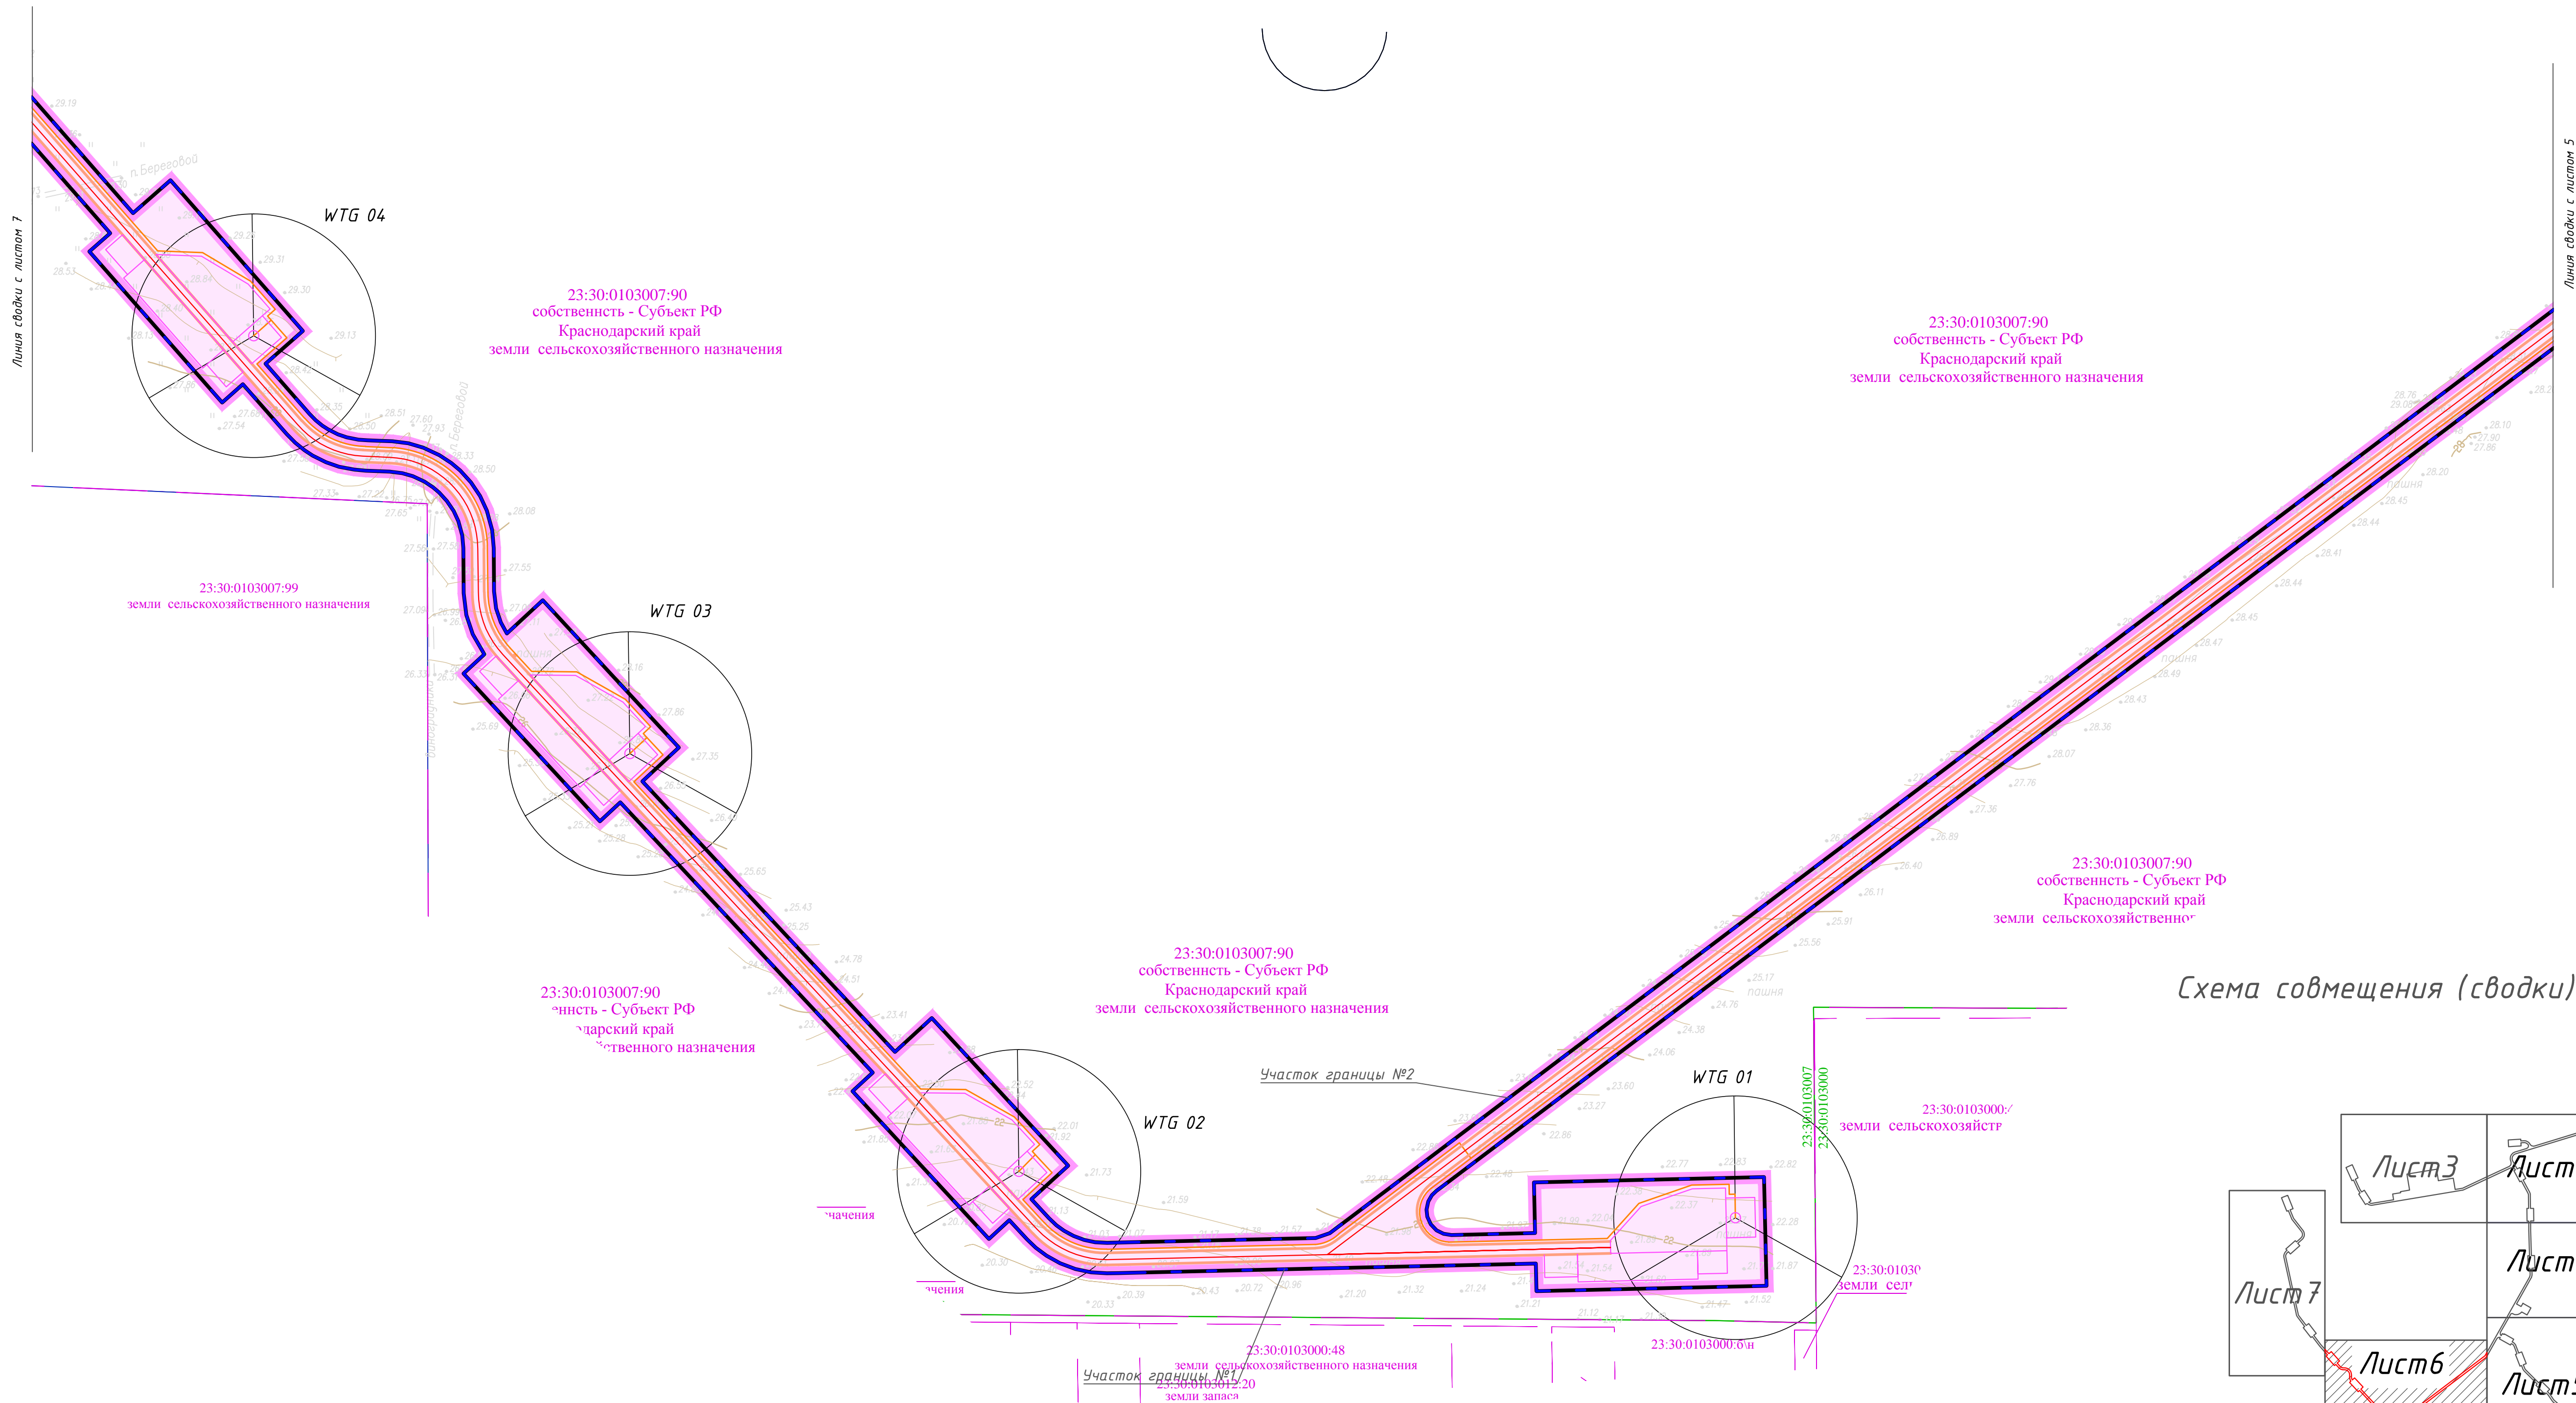


Схема совмещения (сводки) листов

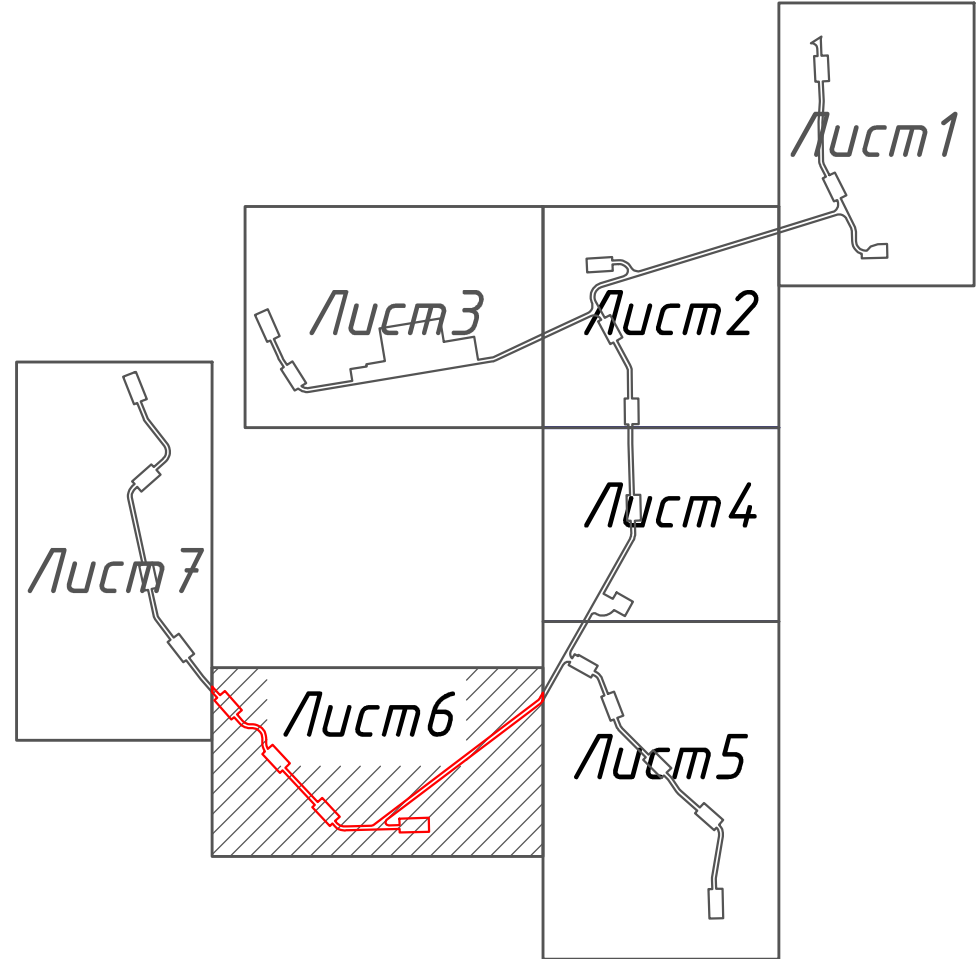

Условные обозначения:

- 23:30:0103007 - Границы кадастровых кварталов, обозначение кадастрового квартала
- 23:30:0103007:90 - Границы земельных участков, кадастровый номер земельного участка
- — Устанавливаемая красная линия
- — Граница постоянной полосы отвода
- — Граница объектов временного размещения
- — Граница образуемого земельного участка
- 90.341 - Условный номер образуемого земельного участка
- WTG 22 - обозначение ветроэлектростанции
- — обозначение платформ ветроэлектростанции
- — ось проектируемой линии электропередачи распределительной сети ВЭС
- — проектируемая сеть автомобильных дорог

Разраб.	Бондаренко	03.07.19	Краснодарский край, Темрюкский район, Запорожское сельское поселение			
Проверил	Ливень	03.07.19				
			Документация по планировке территории			
			Проект планировки и проекта межевания территории для размещения линейного объекта "Строительство ветроэлектростанции мощностью до 90 МВт в районе поселка Береговое" Темрюкского района (Береговое ВЭС)			
			Проект планировки территории. Основная часть.	Стадия	Лист	Листов
				П	6	7
			Чертеж межевания территории. М 1:2000	ЗАО "НИПИ "ИнжЕо" г. Краснодар		