



Чертеж границ зон планируемого размещения линейных объектов  
(1:2000)

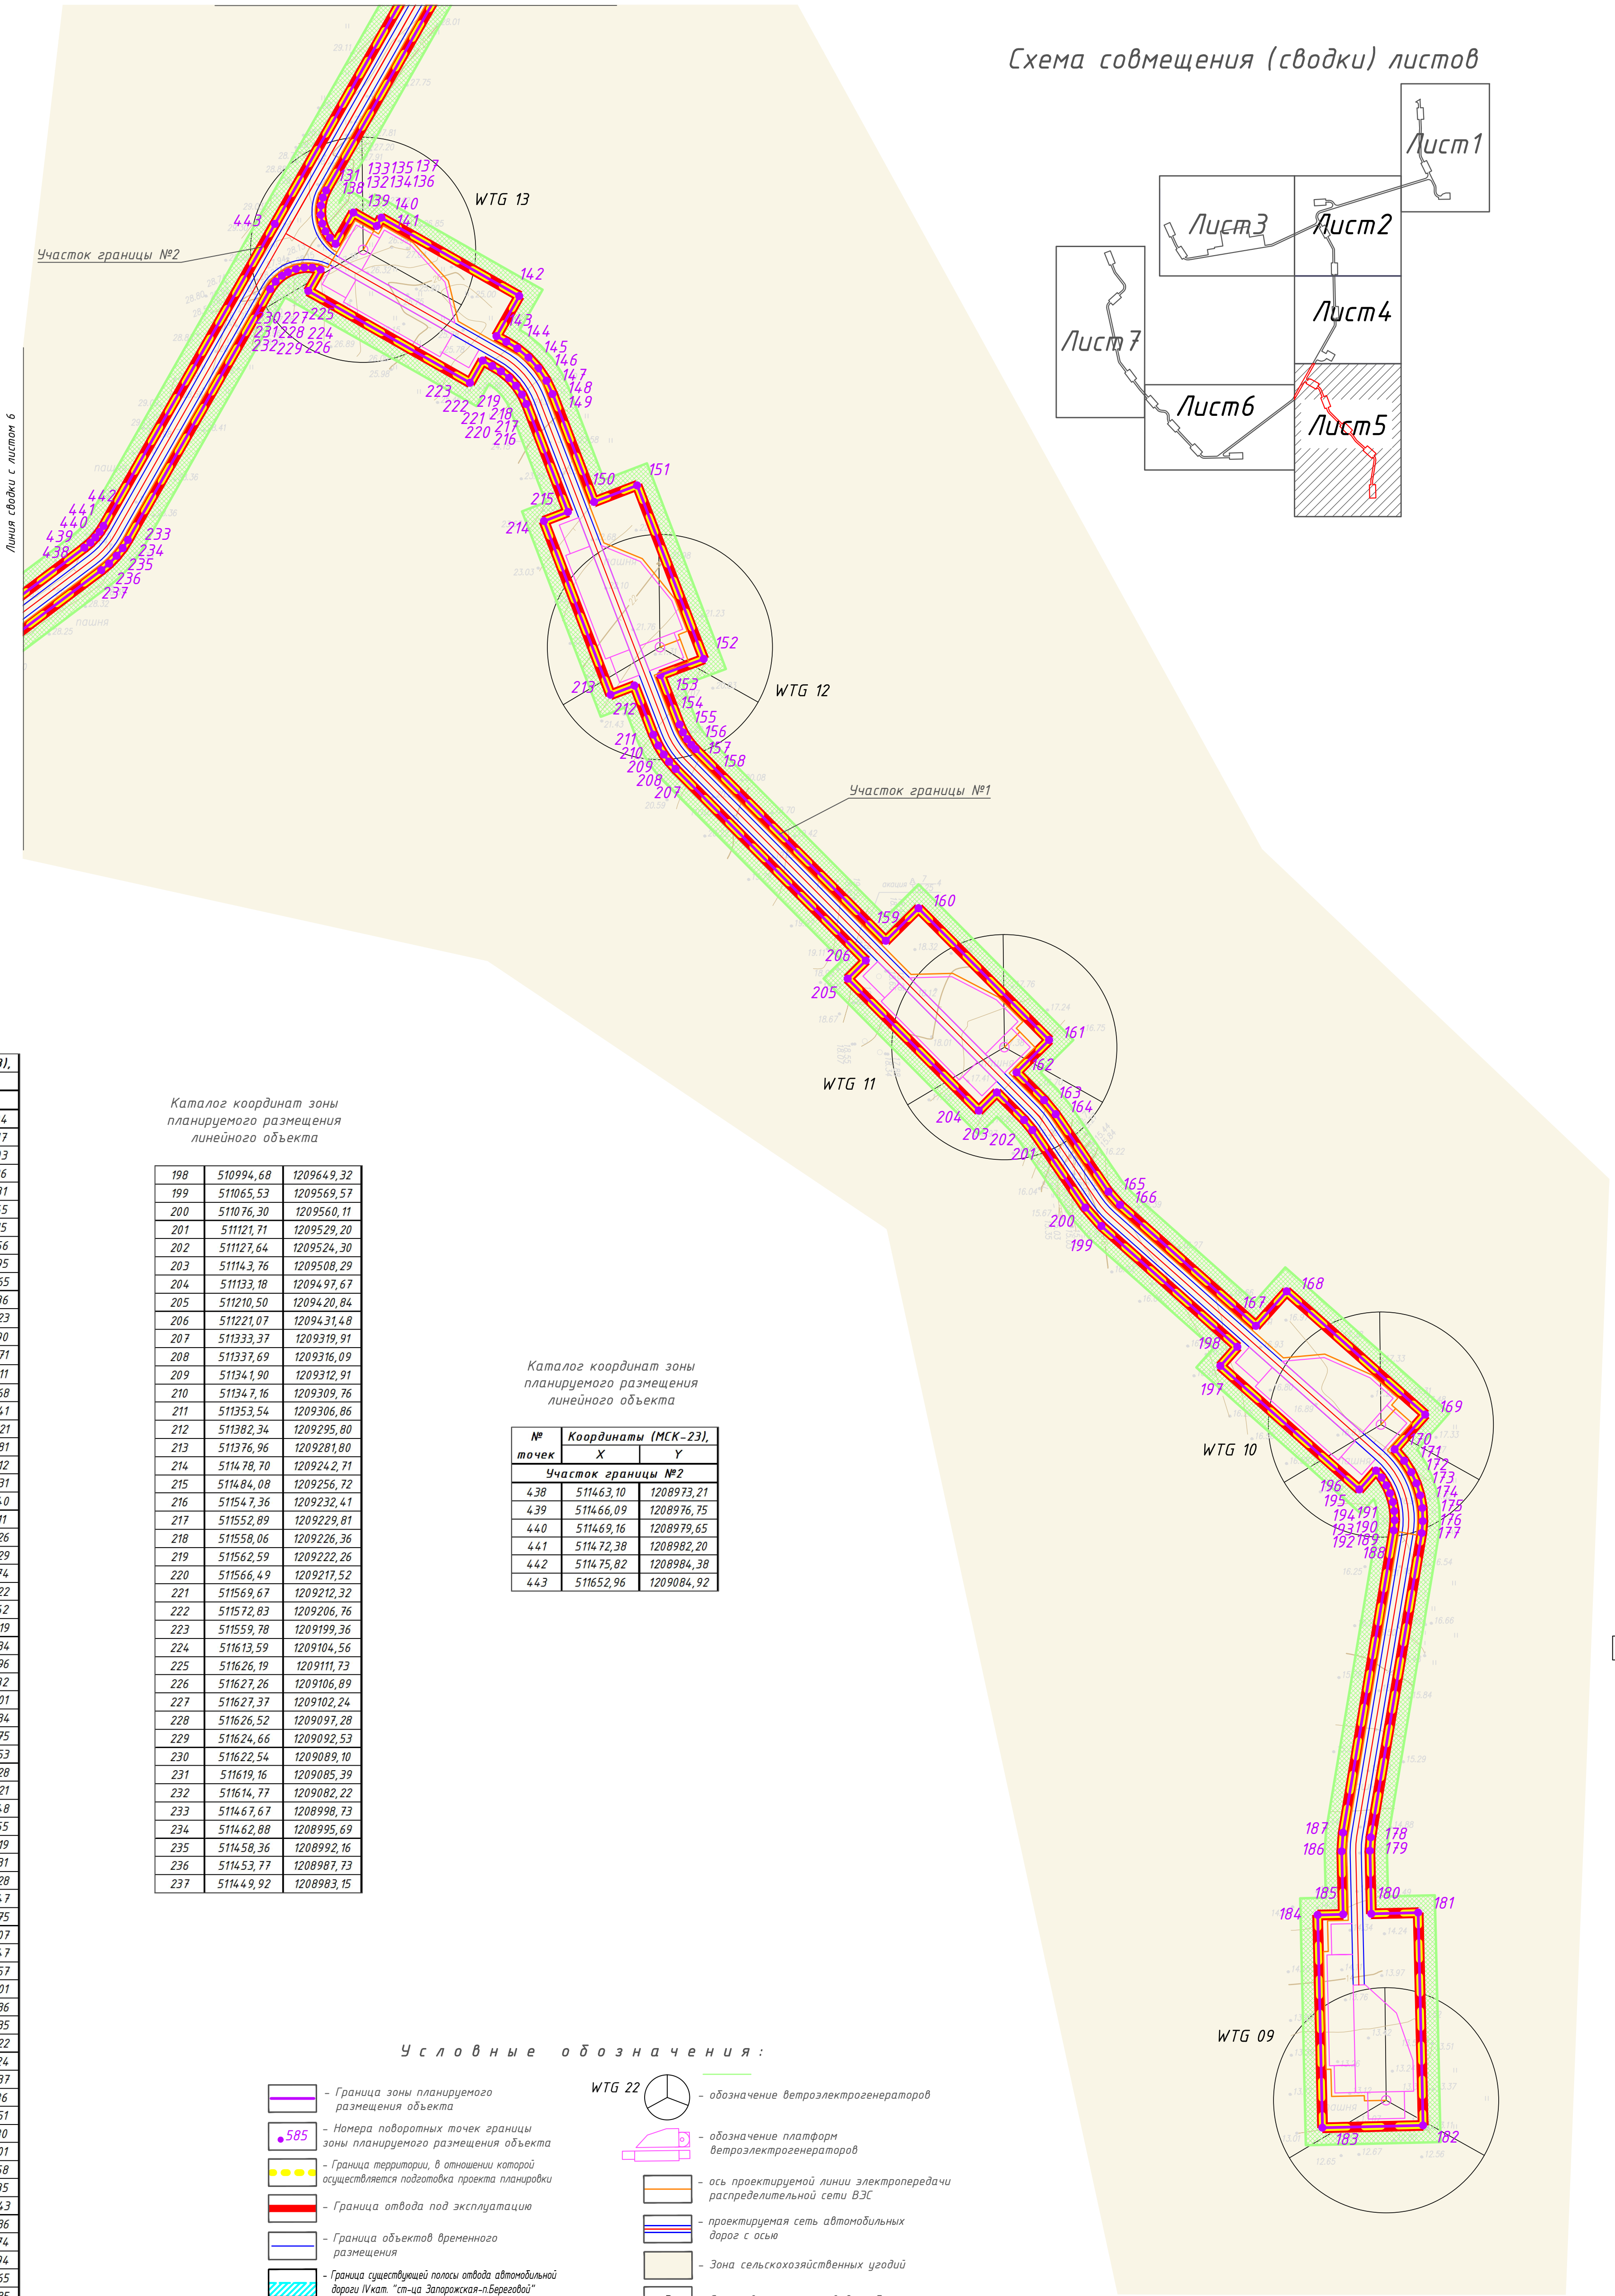

Линия сводки с листом 4

Схема совмещения (сводки) листов

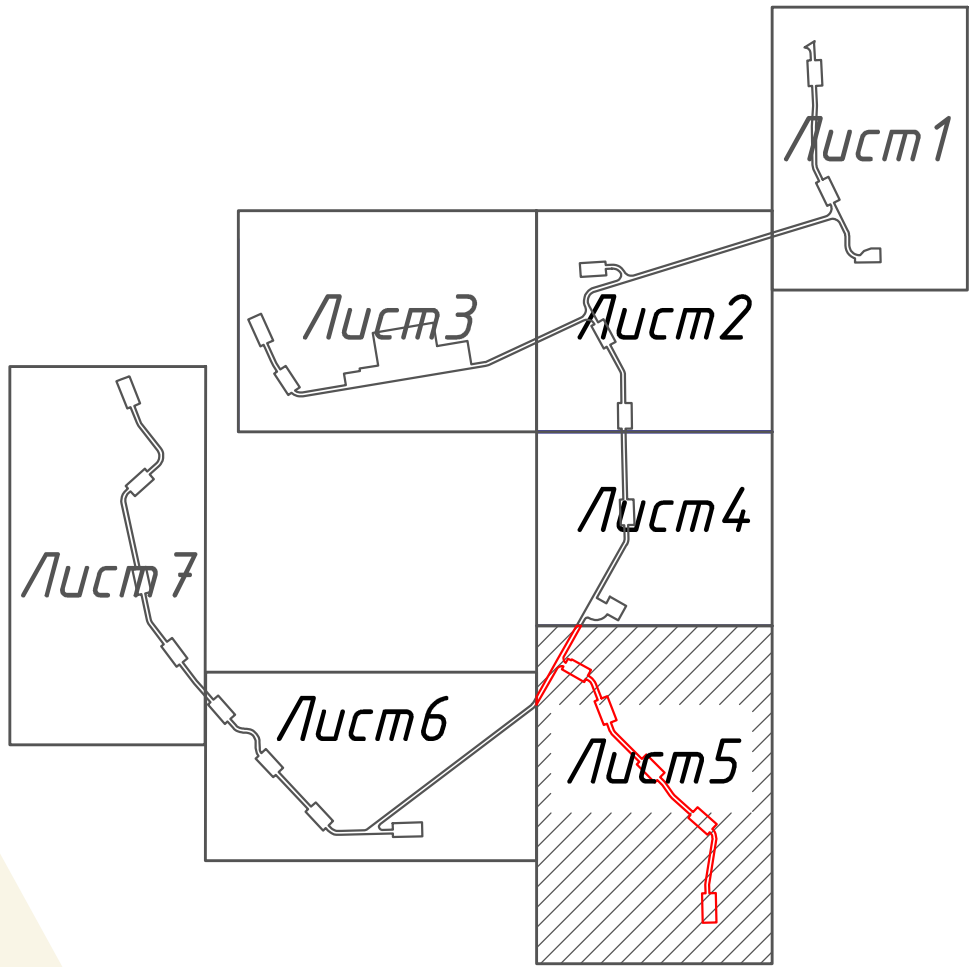

| № точек            | Координаты (МСК-23), |            |
|--------------------|----------------------|------------|
|                    | Х                    | У          |
| Участок границы №1 |                      |            |
| 131                | 511672,60            | 1209115,04 |
| 132                | 511668,47            | 1209113,17 |
| 133                | 511663,77            | 1209112,03 |
| 134                | 511658,28            | 1209111,86 |
| 135                | 511653,18            | 1209112,81 |
| 136                | 511648,64            | 1209114,65 |
| 137                | 511644,79            | 1209117,15 |
| 138                | 511641,24            | 1209120,56 |
| 139                | 511639,55            | 1209130,95 |
| 140                | 511651,77            | 1209144,65 |
| 141                | 511656,55            | 1209147,36 |
| 142                | 511610,66            | 1209228,23 |
| 143                | 511587,18            | 1209214,90 |
| 144                | 511583,88            | 1209220,71 |
| 145                | 511579,96            | 1209227,11 |
| 146                | 511574,56            | 1209233,68 |
| 147                | 511568,23            | 1209239,41 |
| 148                | 511561,02            | 1209244,21 |
| 149                | 511553,27            | 1209247,81 |
| 150                | 511490,00            | 1209272,12 |
| 151                | 511499,68            | 1209297,31 |
| 152                | 511397,94            | 1209336,40 |
| 153                | 511388,49            | 1209311,11 |
| 154                | 511359,45            | 1209322,26 |
| 155                | 511354,97            | 1209324,29 |
| 156                | 511350,91            | 1209326,74 |
| 157                | 511347,63            | 1209329,22 |
| 158                | 511345,00            | 1209331,62 |
| 159                | 511232,70            | 1209443,19 |
| 160                | 511251,73            | 1209462,34 |
| 161                | 511174,61            | 1209538,96 |
| 162                | 511155,56            | 1209519,82 |
| 163                | 511139,27            | 1209536,01 |
| 164                | 511130,99            | 1209542,84 |
| 165                | 511085,58            | 1209573,75 |
| 166                | 511077,86            | 1209580,53 |
| 167                | 511007,02            | 1209660,28 |
| 168                | 511027,20            | 1209678,21 |
| 169                | 510955,00            | 1209759,48 |
| 170                | 510934,62            | 1209741,55 |
| 171                | 510927,88            | 1209747,19 |
| 172                | 510921,22            | 1209751,31 |
| 173                | 510914,66            | 1209754,28 |
| 174                | 510907,59            | 1209756,47 |
| 175                | 510900,20            | 1209757,75 |
| 176                | 510892,49            | 1209758,07 |
| 177                | 510885,53            | 1209757,47 |
| 178                | 510707,17            | 1209727,57 |
| 179                | 510699,30            | 1209727,01 |
| 180                | 510662,37            | 1209727,86 |
| 181                | 510663,01            | 1209755,35 |
| 182                | 510538,31            | 1209758,22 |
| 183                | 510536,95            | 1209699,24 |
| 184                | 510661,65            | 1209696,37 |
| 185                | 510662,00            | 1209711,36 |
| 186                | 510698,92            | 1209710,51 |
| 187                | 510709,90            | 1209711,30 |
| 188                | 510887,05            | 1209741,01 |
| 189                | 510892,97            | 1209741,58 |
| 190                | 510898,44            | 1209741,35 |
| 191                | 510903,73            | 1209740,43 |
| 192                | 510908,81            | 1209738,86 |
| 193                | 510913,48            | 1209736,74 |
| 194                | 510918,04            | 1209733,94 |
| 195                | 510922,13            | 1209730,65 |
| 196                | 510911,08            | 1209720,85 |
| 197                | 510983,47            | 1209639,36 |

Каталог координат зоны планируемого размещения линейного объекта

|     |           |            |
|-----|-----------|------------|
| 198 | 510994,68 | 1209649,32 |
| 199 | 511065,53 | 1209569,57 |
| 200 | 511076,30 | 1209560,11 |
| 201 | 511121,71 | 1209529,20 |
| 202 | 511127,64 | 1209524,30 |
| 203 | 511143,76 | 1209508,29 |
| 204 | 511133,18 | 1209497,67 |
| 205 | 511210,50 | 1209420,84 |
| 206 | 511221,07 | 1209431,48 |
| 207 | 511333,37 | 1209319,91 |
| 208 | 511337,69 | 1209316,09 |
| 209 | 511341,90 | 1209312,91 |
| 210 | 511347,16 | 1209309,76 |
| 211 | 511353,54 | 1209306,86 |
| 212 | 511382,34 | 1209295,80 |
| 213 | 511376,96 | 1209281,80 |
| 214 | 511478,70 | 1209242,71 |
| 215 | 511484,08 | 1209256,72 |
| 216 | 511547,36 | 1209232,41 |
| 217 | 511552,89 | 1209229,81 |
| 218 | 511558,06 | 1209226,36 |
| 219 | 511562,59 | 1209222,26 |
| 220 | 511566,49 | 1209217,52 |
| 221 | 511569,67 | 1209212,32 |
| 222 | 511572,83 | 1209206,76 |
| 223 | 511559,78 | 1209199,36 |
| 224 | 511613,59 | 1209104,56 |
| 225 | 511626,19 | 1209117,73 |
| 226 | 511627,26 | 1209106,89 |
| 227 | 511627,37 | 1209102,24 |
| 228 | 511626,52 | 1209097,28 |
| 229 | 511624,66 | 1209092,53 |
| 230 | 511622,54 | 1209089,10 |
| 231 | 511619,16 | 1209085,39 |
| 232 | 511614,77 | 1209082,22 |
| 233 | 511467,67 | 1208998,73 |
| 234 | 511462,88 | 1208995,69 |
| 235 | 511458,36 | 1208992,16 |
| 236 | 511453,77 | 1208987,73 |
| 237 | 511449,92 | 1208983,15 |

Каталог координат зоны планируемого размещения линейного объекта

| № точек            | Координаты (МСК-23), |            |
|--------------------|----------------------|------------|
|                    | Х                    | У          |
| Участок границы №2 |                      |            |
| 438                | 511463,10            | 1208973,21 |
| 439                | 511466,09            | 1208976,75 |
| 440                | 511469,16            | 1208979,65 |
| 441                | 511472,38            | 1208982,20 |
| 442                | 511475,82            | 1208984,38 |
| 443                | 511652,96            | 1209084,92 |

Условные обозначения:

- Граница зоны планируемого размещения объекта
- Номера поворотных точек границы зоны планируемого размещения объекта
- Граница территории, в отношении которой осуществляется подготовка проекта планировки
- Граница отвода под эксплуатацию
- Граница объектов временного размещения
- Граница существующей полосы отвода автомобильной дороги IVкат. "ст-ца Запорожская-п.Береговой"
- Граница устанавливаемой охранной зоны проектируемой ветроэлектростанции
- Граница охранной зоны подземных кабельных линий связи
- Граница охранной зоны (ЗСО) водоводов
- обозначение ветроэлектрогенераторов
- обозначение платформ ветроэлектрогенераторов
- ось проектируемой линии электропередачи распределительной сети ВЭС
- проектируемая сеть автомобильных дорог с осью
- Зона сельскохозяйственных угодий
- Существующие линии водоснабжения
- Существующие линии связи

Примечания:  
Линейный объект размещается в границах территории зоны сельскохозяйственных угодий Запорожского сельского поселения Темрюкского района, за границами населенных пунктов, на земельном участке с кадастровым номером 23.30.0103007.90, находящегося в собственности субъекта РФ Краснодарского края.  
В месте проектируемого примыкания сети автомобильных дорог ветроэлектростанции (съезда), линейный объект примыкает к автомобильной дороге регионального значения IVкат. "ст-ца Запорожская-п.Береговой".  
Линейный объект пересекает существующие линейные объекты: линии связи ПАО "Ростелеком", водопровод ГУП КК "Кубаньводоканал".  
Вид территории для размещения объекта - Зона сельскохозяйственных угодий.

Система координат МСК-23  
Система высот Балтийская 1977г.  
Плоские горизонталы проведены через 0,5 м  
Топографическая съемка выполнена ЗАО "НИПИ "ИнжГео" в мае 2019 г.

|          |            |          |  |                                    |      |        |
|----------|------------|----------|--|------------------------------------|------|--------|
| Разраб.  | Бондаренко | 03.07.19 | Краснодарский край, Темрюкский район, Запорожское сельское поселение   |                                    |      |        |
| Проверил | Пивень     | 03.07.19 |  |                                    |      |        |
|          |            |          | Документация по планировке территории  |                                    |      |        |
|          |            |          | (Граница планировки и проект территории территории для размещения линейного объекта: "Строительство ветроэлектростанции мощностью до 90 МВт в районе пос. Береговой Темрюкского района (Береговая ВЭС)") |                                    |      |        |
|          |            |          | Проект планировки территории. Основная часть.  | Стадия                             | Лист | Листов |
|          |            |          |  | П                                  | 5    | 7      |
|          |            |          | Чертеж границ зон планируемого размещения линейных объектов<br>М 1:2000  | ЗАО "НИПИ "ИнжГео"<br>г. Краснодар |      |        |