

Чертеж красных линий
(1:2000)



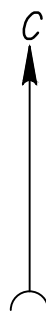


Схема совмещения (сводки) листов

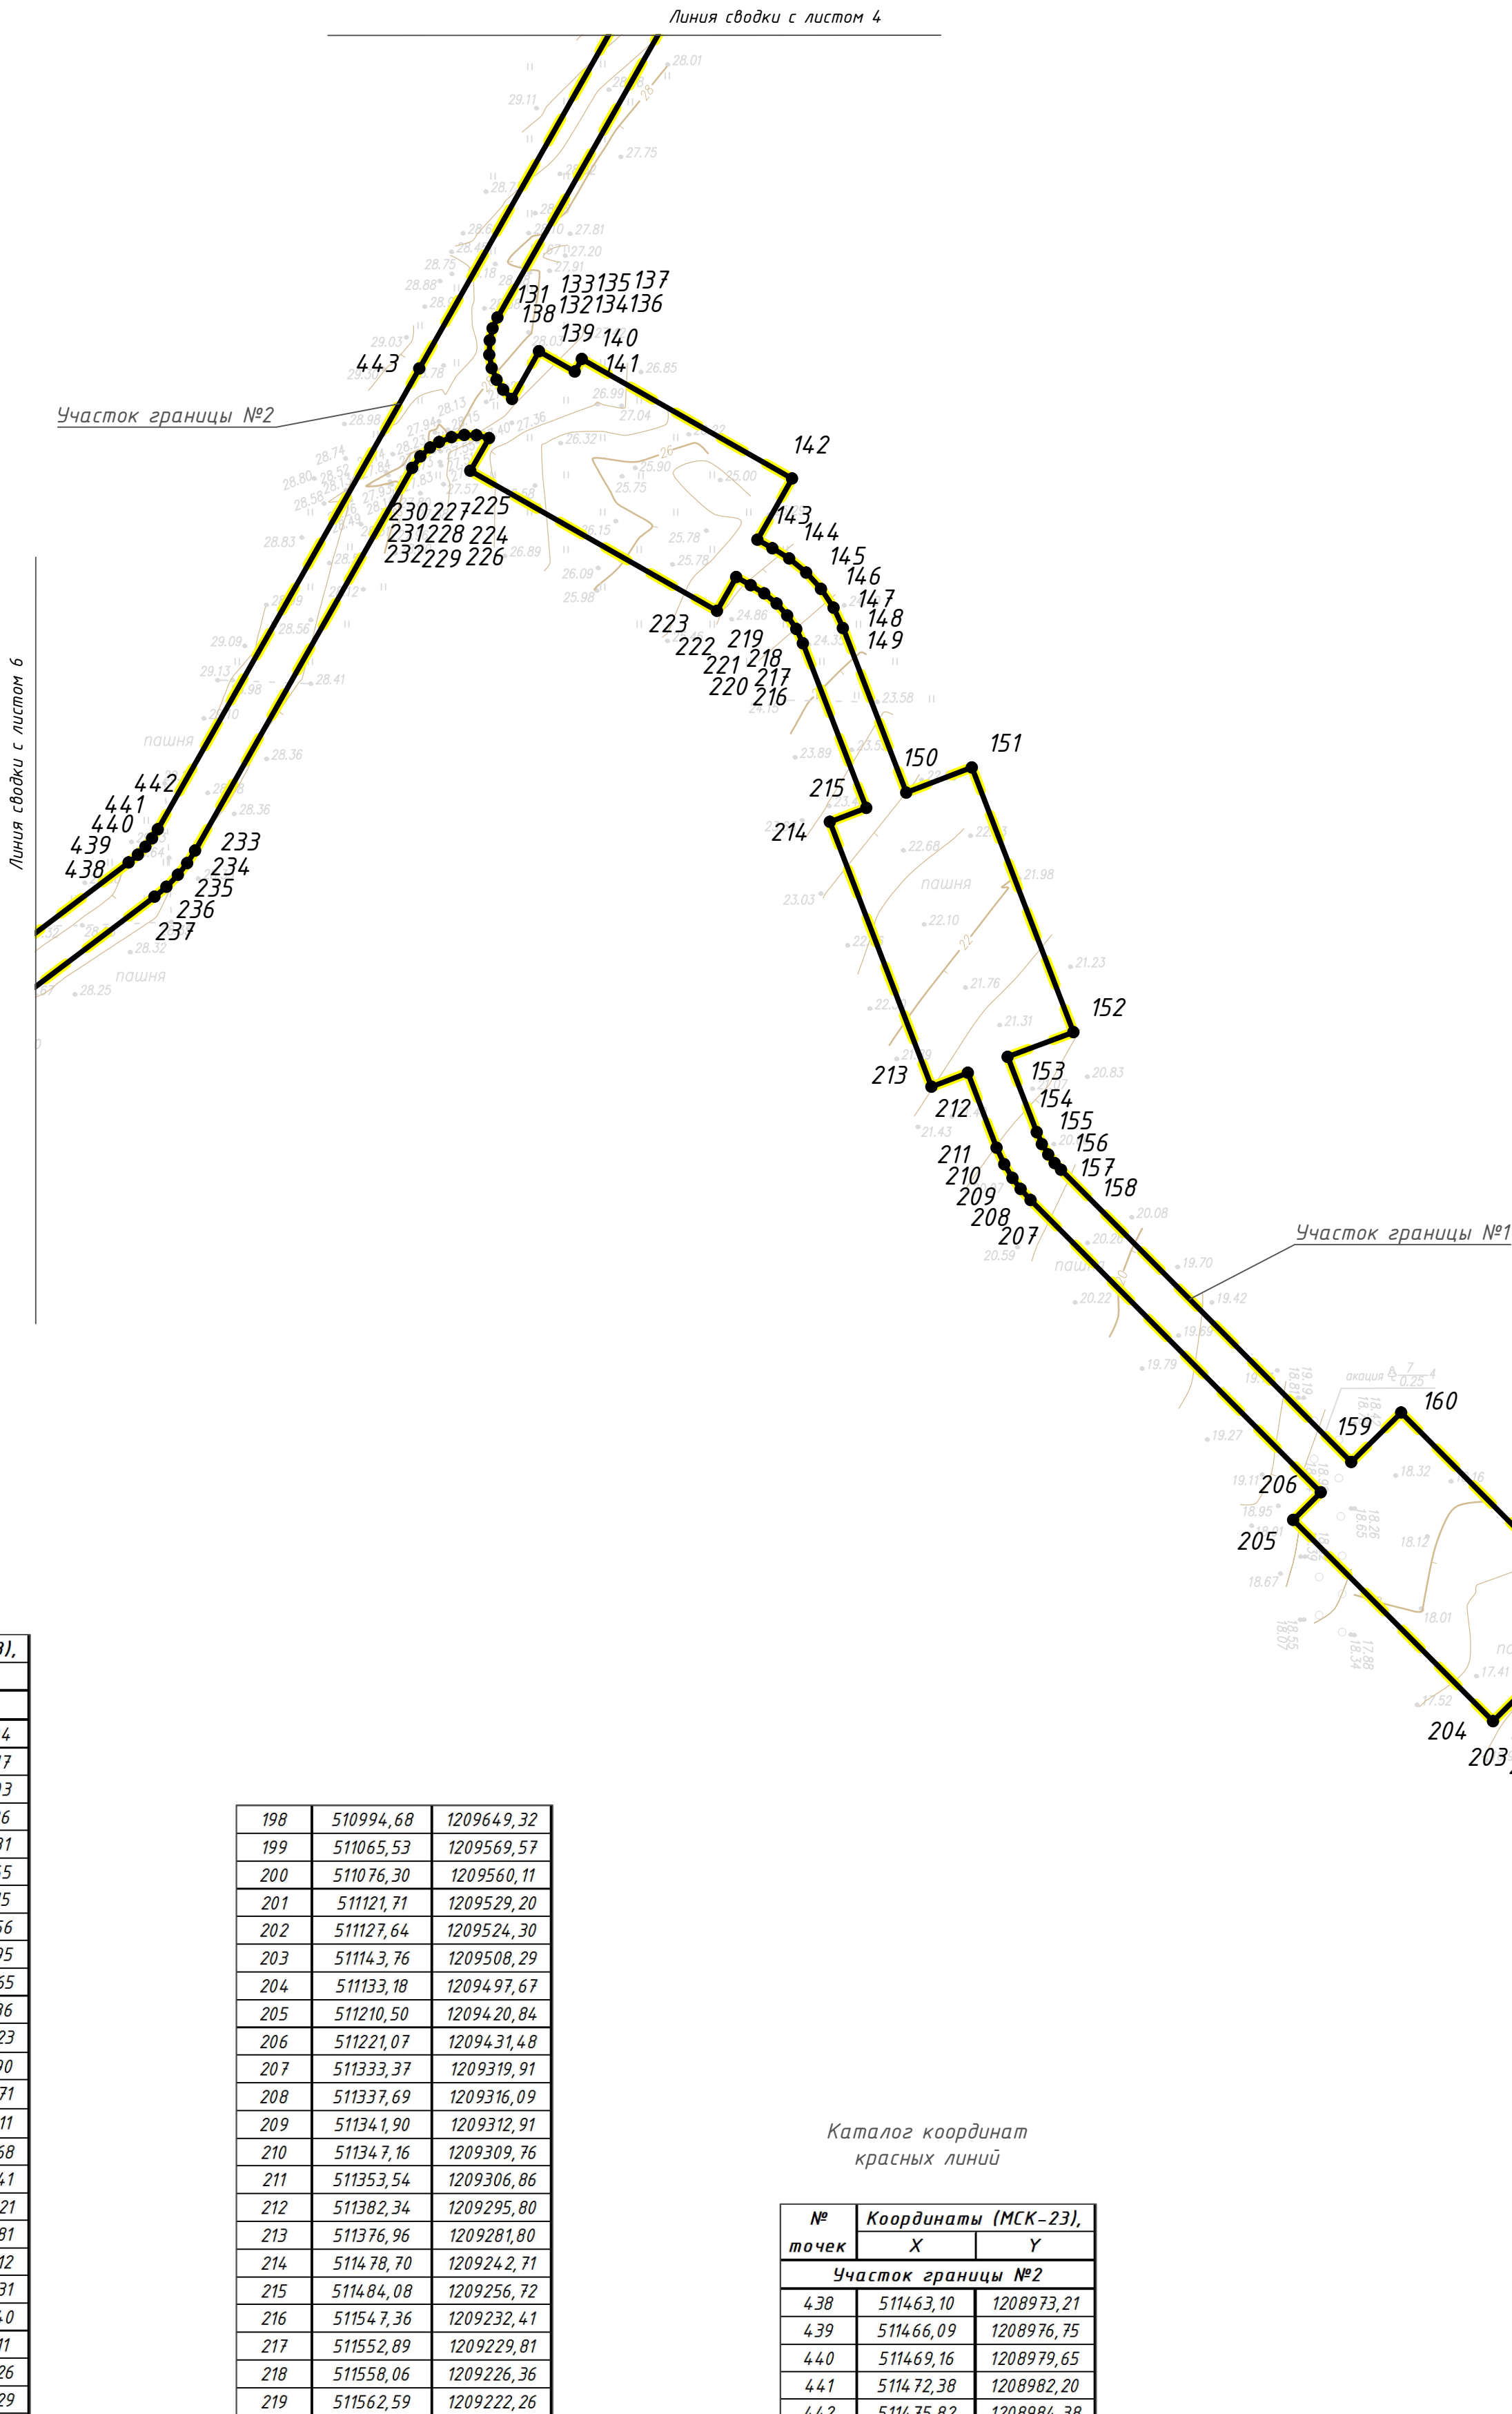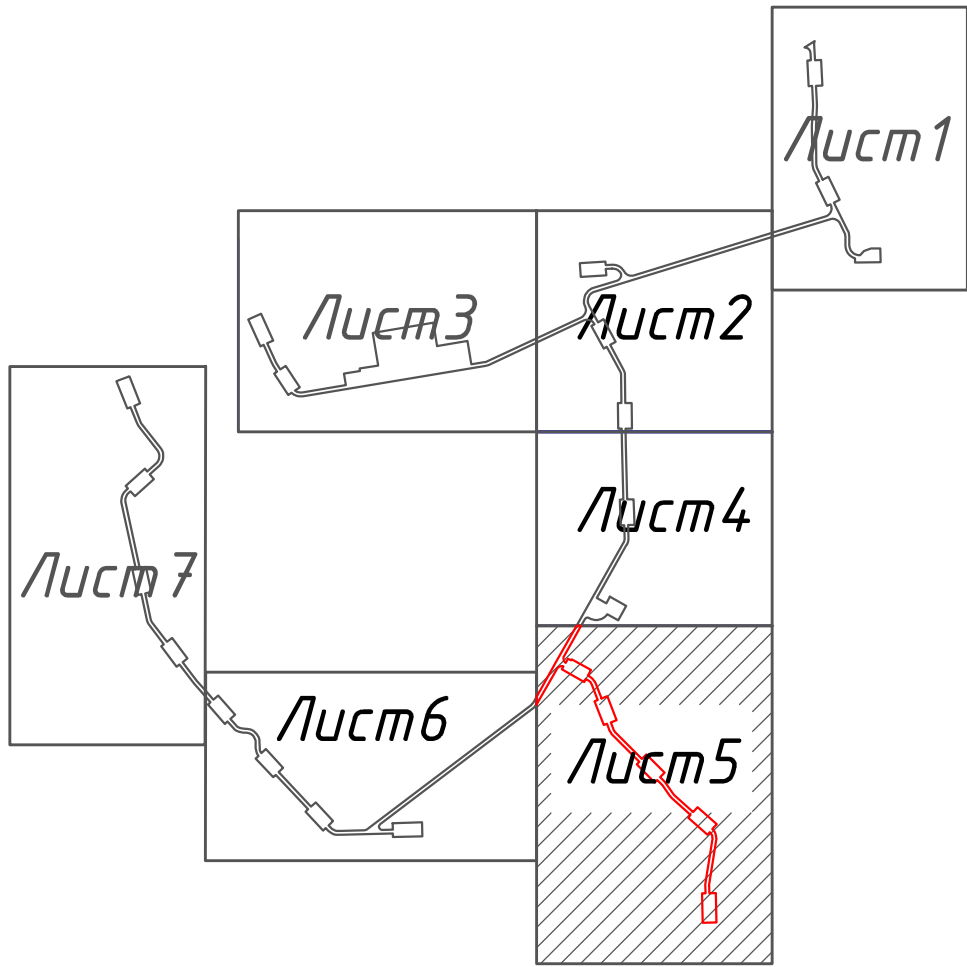

Каталог координат
красных линий

№ точки	Координаты (МСК-23),	
	X	Y
Участок границы №1		
131	511672,60	1209115,04
132	511668,47	1209113,17
133	511663,77	1209112,03
134	511658,28	1209111,86
135	511653,18	1209112,81
136	511648,64	1209114,65
137	511644,79	1209117,15
138	511641,24	1209120,56
139	511639,55	1209130,95
140	511651,77	1209144,65
141	511656,55	1209147,36
142	511610,66	1209228,23
143	511587,18	1209214,90
144	511583,88	1209220,71
145	511579,96	1209227,11
146	511574,56	1209233,68
147	511568,23	1209239,41
148	511561,02	1209244,21
149	511553,27	1209247,81
150	511490,00	1209272,12
151	511499,68	1209297,31
152	511397,94	1209336,40
153	511388,49	1209311,11
154	511359,45	1209322,26
155	511354,97	1209324,29
156	511350,91	1209326,74
157	511347,63	1209329,22
158	511345,00	1209331,62
159	511232,70	1209443,19
160	511251,73	1209462,34
161	511174,61	1209538,96
162	511155,56	1209519,82
163	511139,27	1209536,01
164	511130,99	1209542,84
165	511085,58	1209573,75
166	511077,86	1209580,53
167	511007,02	1209660,28
168	511027,20	1209678,21
169	510955,00	1209759,48
170	510934,62	1209741,55
171	510927,88	1209747,19
172	510921,22	1209751,31
173	510914,66	1209754,28
174	510907,59	1209756,47
175	510900,20	1209757,75
176	510892,49	1209758,07
177	510885,53	1209757,47
178	510707,17	1209727,57
179	510699,30	1209727,01
180	510662,37	1209727,86
181	510663,01	1209755,35
182	510538,31	1209758,22
183	510536,95	1209699,24
184	510661,65	1209696,37
185	510662,00	1209711,36
186	510698,92	1209710,51
187	510709,90	1209711,30
188	510887,05	1209741,01
189	510892,97	1209741,58
190	510898,44	1209741,35
191	510903,73	1209740,43
192	510908,81	1209738,86
193	510913,48	1209736,74
194	510918,04	1209733,94
195	510922,13	1209730,65
196	510911,08	1209720,85
197	510983,47	1209639,36

198	510994,68	1209649,32
199	511065,53	1209569,57
200	511076,30	1209560,11
201	511121,71	1209529,20
202	511127,64	1209524,30
203	511143,76	1209508,29
204	511133,18	1209497,67
205	511210,50	1209420,84
206	511221,07	1209431,48
207	511333,37	1209319,91
208	511337,69	1209316,09
209	511341,90	1209312,91
210	511347,16	1209309,76
211	511353,54	1209306,86
212	511382,34	1209295,80
213	511376,96	1209281,80
214	511478,70	1209242,71
215	511484,08	1209256,72
216	511547,36	1209232,41
217	511552,89	1209229,81
218	511558,06	1209226,36
219	511562,59	1209222,26
220	511566,49	1209217,52
221	511569,67	1209212,32
222	511572,83	1209206,76
223	511559,78	1209199,36
224	511613,59	1209104,56
225	511626,19	1209111,73
226	511627,26	1209106,89
227	511627,37	1209102,24
228	511626,52	1209097,28
229	511624,66	1209092,53
230	511622,54	1209089,10
231	511619,16	1209085,39
232	511614,77	1209082,22
233	511467,67	1208998,73
234	511462,88	1208995,69
235	511458,36	1208992,16
236	511453,77	1208987,73
237	511449,92	1208983,15

Каталог координат
красных линий

№ точки	Координаты (МСК-23),	
	X	Y
Участок границы №2		
438	511463,10	1208973,21
439	511466,09	1208976,75
440	511469,16	1208979,65
441	511472,38	1208982,20
442	511475,82	1208984,38
443	511652,96	1209084,92

Условные обозначения:

- Устанавливаемая красная линия
- 440 - Номера поворотных точек красной линии, обозначающей границы территорий, занятых линейными объектами
- Граница территории, в отношении которой осуществляется подготовка проекта планировки

Примечания:

В границах территории, ограниченной устанавливаемыми красными линиями, размещается проектируемая ветроэлектростанция с 22 площадками ветроэлектрогенераторов, соединенных проектируемыми подъездными дорогами с сетью линий электропередач и электростанцией 110/35 кВт.

Линейный объект размещается в границах территории зоны сельскохозяйственных угодий Запорожского сельского поселения Теневского района, за границами населенных пунктов, на земельном участке с кадастровым номером 23.30.0103007.90, находящемся в собственности субъекта РФ Краснодарский край.

В месте проектируемого примыкания сети автомобильных дорог ветроэлектростанции (съезда), линейный объект примыкает к автомобильной дороге регионального значения IV кат. "ст-ца Запорожская-п.Береговой".

Линейный объект пересекает существующие линейные объекты: линии связи ЛАО "Ростелеком"; водопровод ГУП КК "Кубаньводоканал".

Вид территории для размещения объекта - Зона сельскохозяйственных угодий.

Система координат МСК-23
Система высот Балтийская 1977г.
Плоские горизонталы проведены через 0,5 м
Топографическая съемка выполнена ЗАО "НИПИ "ИнжГео" в мае 2019 г.

Разраб	Бондаренко	03.07.19	Краснодарский край, Тенрюкский район, Запорожское сельское поселение			
Проверил	Пивень	03.07.19				
			Документация по планировке территории			
			Граница планировки и граница размещения территории для размещения линейного объекта: "Строительство ветроэлектростанции мощностью до 90 МВт в районе пос. Береговой Тенрюкского района (Береговая БЗ)"			
			Проект планировки территории. Основная часть.	Стадия	Лист	Листов
				П	5	7
			Чертеж красных линий. М 1:2000	ЗАО "НИПИ "ИнжГео" г. Краснодар		
				Формат А1		