

Муниципальное унитарное предприятие
муниципального образования Темрюкский район
«Архитектура и Градостроительство»

Член союза "Комплексное объединение проектировщиков",
СРО-П-133-01022010, г. Краснодар

Проектная группа

Заказчик: Виноградова О.В.

**Проект планировки территории и проекта межевания территории,
расположенной по адресному ориентиру: Краснодарский край, Темрюкский
район, ст-ца Голубицкая, ул. Чайкинская (от ул. Красной до пер. Морской**

Том 3

ПРОЕКТ МЕЖЕВАНИЯ ТЕРРИТОРИИ

Основная (утверждаемая) часть проекта
межевания территории

Шифр объекта: 19-184

Директор МУП МО ТР «А и Г»

А.А. Мартынюк

г. Темрюк

2019 г.

Муниципальное унитарное предприятие
муниципального образования Темрюкский район
«Архитектура и Градостроительство»

Член союза "Комплексное объединение проектировщиков",
СРО-П-133-01022010, г. Краснодар

Проектная группа

Заказчик: Виноградова О.В.

**Проект планировки территории и проекта межевания территории,
расположенной по адресному ориентиру: Краснодарский край, Темрюкский
район, ст-ца Голубицкая, ул. Чайкинская (от ул. Красной до пер. Морской**

Том 3.1



Основная (утверждаемая) часть проекта
межевания территории

Пояснительная записка

г. Темрюк

2019 г.

Но- мер тома	Обозначение	Наименование	Примечание	

Инв. № подл.	Подпись и дата	Взам. инв. №																
			Изм.	Кол.уч.	Лист	№док	Подп.	Дата	19-184-СП									
															Состав проекта	Стадия	Лист	Листов
									Руковод.гр.	Норина			11.19	ПМ		1	1	
									Разраб.	Иванченко			11.19	МУП МО ТР «Архитектура и Градостроительство»				

ТЕХНИЧЕСКОЕ ЗАДАНИЕ

**на подготовку проекта планировки территории и проекта межевания территории
расположенной по адресному ориентиру: Краснодарский край, Темрюкский район,
ст-ца Голубицкая, ул. Чайкинская (от ул. Красной до пер. Морской)**

№ п/п	Перечень основных данных	Содержание основных данных и требований к выполнению работ
1	2	3
1	Основания для разработки	1.1. Пункт 1 статьи 45 Градостроительного кодекса РФ 1.2. Пункт 1 статьи 46 Градостроительного кодекса РФ 1.3. Часть 2 статьи 6 Федерального закона от 22.12.2004г. №191-ФЗ «О введении в действие Градостроительного кодекса РФ»
2	Заказчик	Виноградова О.В.
3	Исполнитель	МУП МО ТР «АиГ»
4	Источник финансирования	За счет средств Заказчика
5	Цели и задачи проекта	5.1. Цель: - выделение объекта планировочной структуры; - установление границ территории общего пользования; - установление границ зон планируемого размещения объектов капитального строительства; - установление, изменение, отмена красных линий. 5.2. Задачи: - установить границы территории общего пользования; - установить границы зон планируемого размещения объектов капитального строительства; - установить красные линии.
6	Технико-экономические показатели проектируемой территории	Площадь проектируемой территории – 2,5 га
7	Нормативная правовая и методическая база	7.1. Федеральный закон от 29.12.2004 № 191-ФЗ «О введении в действие Градостроительного кодекса РФ (в ред. от 02.08.2019 г.); 7.2. Земельный кодекс РФ; 7.3. Федеральный закон от 25.10.2001 № 137 -ФЗ «О введении в действие Земельный кодекса РФ (в ред. от 02.08.2019 г.); 7.4. Федеральный закон «О введении в действие Жилищного кодекса РФ» от 29.12.2004 № 189 –ФЗ (в ред. от 02.08.2019.) 7.5. Федеральный закон «Об объектах культурного наследия (памятниках истории и культуры) народов РФ от 25.06.2002 № 73-ФЗ (в ред. от 01.07.2019 г.); 7.6. Постановление правительства РФ от 09.06.2006 № 363 «Об информационном обеспечении градостроительной деятельности» (в ред. от 01.12.2016 г.); 7.7. Закон Краснодарского края от 23 июля 2015 г. № 3223-КЗ «Об объектах культурного наследия (памятниках истории и культуры) народов Российской Федерации, расположенных на территории Краснодарского края» (в ред. 11.03.2019 г.); 7.8. Закон Краснодарского края от 21 июля 2008 г. № 1540-КЗ «Градостроительный кодекс Краснодарского края» (принят ЗСКК 21.07.2008 г.), (в ред. 30.05.2019 г.); 7.9. Приказ департамента по архитектуре и градостроительству Краснодарского края от 16.04.2015 г. № 78 «Об утверждении нормативов градостроительного проектирования Краснодарского края» (в ред. 23.08.2018 г.); 7.10. СП 42.13330.2016 Градостроительство. Планировка и застройка городских и сельских поселений.
8	Базовая градостроительная документация	8.1. Документы территориального планирования муниципального образования Темрюкский район. 8.2. Генеральный план Голубицкого сельского поселения Темрюкского района, утвержденный решением XLV сессии Совета Голубицкого

ЗАДАНИЕ

на выполнение инженерно-геологических изысканий

№ п/п	Перечень основных данных	Содержание основных данных и требований к выполнению работ
1	2	3
1	Основания для разработки	Документация по планировке территории (Проект планировки территории и проект межевания территории расположенной по адресному ориентиру: Краснодарский край, Темрюкский район, ст-ца Голубицкая, ул. Чайкинская (от ул. Красной до пер. Морской))
2	Стадия проектирования	Разработка проекта планировки и проекта межевания
3	Стадия изыскания	«П»
4	Адрес объекта	Краснодарский край, Темрюкский район, ст-ца Голубицкая, ул. Чайкинская
5	Заказчик	Виноградова О.В.
6	Источник финансирования	За счет средств Заказчика
7	Виды и объемы работ	Использовать отчеты ранее изученных материалов
	Площадь	Площадь составляет 2,5 га
8	Характеристика участка работ (застроенность, характеристика застройки, рельеф, заболоченность, наличие подземных коммуникаций)	Объекты капитального строительства - имеются. Рельеф участка относительно ровный. Абсолютные отметки колеблются в пределах 24,21 – 27,78 м.

Заказчик:



Виноградова О.В.

Исполнитель:

Директор МУП МО ТР «А и Г»



А.А. Мартынюк

ЗАДАНИЕ

на выполнение инженерно-геодезических изысканий

№ п/п	Перечень основных данных	Содержание основных данных и требований к выполнению работ
1	2	3
1	Основания для разработки	Документация по планировке территории (Проект планировки территории и проект межевания территории расположенной по адресному ориентиру: Краснодарский край, Темрюкский район, ст-ца Голубицкая, ул. Чайкинская (от ул. Красной до пер. Морской))
2	Стадия проектирования	Разработка проекта планировки и проекта межевания
3	Стадия изыскания	Инженерно-геодезические изыскания
4	Адрес объекта:	Краснодарский край, Темрюкский район, ст-ца Голубицкая, ул. Чайкинская
5	Заказчик	Виноградова О.В.
6	Источник финансирования	За счет средств Заказчика
7	Виды и объемы работ подлежащие выполнению: (площадь съемки, масштаб, сечение рельефа, изыскание и длины, трасса по видам коммуникаций, съемка городских автодорог, техническое нивелирование, обследование подземных и надземных коммуникаций)	Площадь 2,5 га Масштаб 1:1000
8	Характеристика участка работ (застроенность, характеристика застройки, рельеф, заболоченность, наличие подземных коммуникаций)	Объекты капитального строительства - имеются. Рельеф участка относительно ровный. Абсолютные отметки колеблются в пределах 24,21 – 27,78 м.
9	Топографо-геодезические работы выполняются	Система координат: МСК 23 Система высот: Балтийская
10	Требования к точности измерений	Согласно требованиям «Инструкции по развитию съемочного обоснования и съемке ситуации рельефа с применением глобальных навигационных спутниковых систем ГЛОНАСС и GPS» ГКИНП (ОНТА)-02-262-02.
11	Состав проектных материалов, передаваемых заказчику	1. Топографический план М 1:500 – 2 экз. 2. CD диск (М 1:1000 в формате dwg.) – 1 экз.

Заказчик:

B

Виноградова О.В.

Исполнитель:

Директор МУП МО ТР «А и Г»

А.А. Мартынюк




		сельского поселения Темрюкского района II созыва от 26 октября 2012 года № 232 «Об утверждении генерального плана Голубицкого сельского поселения Темрюкского района» (в редакции решения XLVIII сессии Совета муниципального образования Темрюкский район VI созыва 21 июня 2018 №475). 8.3. Правила землепользования и застройки Голубицкого сельского поселения Темрюкского района Краснодарского края, утвержденные решением X сессии Совета Голубицкого сельского поселения Темрюкского района II созыва от 19 марта 2010 года № 44 «Об утверждении Правил землепользования и застройки Голубицкого сельского поселения Темрюкского района Краснодарского края» (в редакции решения LXIII сессии Совета муниципального образования Темрюкский район VI созыва от 18 июня 2019 года № 641).
9	Территория проектирования	Проектируемая территория расположена в границах Голубицкого сельского поселения на территории жилой застройки. Площадь проектируемой территории составляет 2,5 га
10	Исходные материалы	Документацию разрабатывать на основании: - документов, указанных в п. 8 технического задания; - сведений ИСОГД Голубицкого сельского поселения Темрюкского района; - топографической съемки предоставленной заказчиком, результатов инженерно-геологических изысканий по ранее изученным материалам, результатов археологических исследований.
11	Состав и содержание работы	Состав документации определяется статьей 42 и 43 Градостроительного кодекса РФ, СП 42.13330.2016.
12	Формы предоставления документов по планировке территории, требования к оформлению	Заказчику передаются следующие материалы: - пояснительная записка с графическими материалами в бумажном виде – 2 экз. - электронная версия проекта в формате pdf. – 1 экз
13	Сроки и этапы разработки проекта	Согласно договору и календарному плану. При условии своевременного финансирования и предоставления исходных материалов.


Заказчик:


Виноградова О.В.

Исполнитель:

Директор МУП МО ТР «А и Г»


А.А. Мартынюк

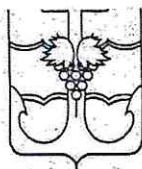

**АДМИНИСТРАЦИЯ МУНИЦИПАЛЬНОГО ОБРАЗОВАНИЯ
ТЕМРЮКСКИЙ РАЙОН
ПОСТАНОВЛЕНИЕ**

от 16.04.2020

№ 32

г. Темрюк

О подготовке документации по планировке территории (проект планировки и проект межевания), расположенной по адресному ориентиру: Краснодарский край, Темрюкский район, ст-ца Голубицкая, ул. Чайкинская (от ул. Красной до пер. Морской)

В соответствии с Федеральным законом от 6 октября 2003 года № 131-ФЗ «Об общих принципах организации местного самоуправления в Российской Федерации», статьями 42, 43, 45, 46 Градостроительного кодекса Российской Федерации, Уставом муниципального образования Темрюкский район, генеральным планом Голубицкого сельского поселения Темрюкского района, утвержденным решением XLV сессии Совета Голубицкого сельского поселения Темрюкского района II созыва от 26 октября 2012 года № 232 (в редакции решения XLVIII сессии Совета муниципального образования Темрюкский район VI созыва от 21 июня 2018 года № 475), правилами землепользования и застройки Голубицкого сельского поселения Темрюкского района, утвержденными решением X сессии Совета Голубицкого сельского поселения Темрюкского района II созыва от 19 марта 2010 года № 44 (в редакции решений LIV сессии Совета муниципального образования Темрюкский район VI созыва от 20 ноября 2018 года № 546, LXIII сессии Совета муниципального образования Темрюкский район VI созыва от 18 июня 2019 года № 641), рассмотрев заявление Виноградовой Ольги Васильевны, зарегистрированное в администрации муниципального образования Темрюкский район под номером 01-16758/19-25-18.12.19, постановляю:

1. Виноградовой Ольге Васильевне:

1) разрешить подготовку документации по планировке территории (проект планировки и проект межевания) расположенной по адресному ориентиру: Краснодарский край, Темрюкский район, ст-ца Голубицкая, ул. Чайкинская (от ул. Красной до пер. Морской), в соответствии со схемой территориального планирования муниципального образования Темрюкский район, утвержденной решением XLII сессии Совета муниципального образования Темрюкский район IV созыва от 30 марта 2007 года № 616 (в редакции решения X сессии Совета муниципального образования Темрюкский район VI созыва от 25 марта 2016 года № 100), генеральным планом Голубицкого сельского поселения Темрюкского района, правилами

землепользования и застройки Голубицкого сельского поселения Темрюкского района, местными нормативами градостроительного проектирования Голубицкого сельского поселения Темрюкского района Краснодарского края, утвержденными решением XXXVIII сессии Совета муниципального образования Темрюкский район VI созыва от 20 октября 2017 года № 351, с учетом границ территорий объектов культурного наследия, включенных в единый реестр объектов культурного наследия (памятников истории и культуры) народов Российской Федерации, границ территорий выявленных объектов культурного наследия, границ зон с особыми условиями использования территории (часть 10 статьи 45 Градостроительного кодекса Российской Федерации), в том числе нормативами градостроительного проектирования Краснодарского края, утвержденными приказом департамента по архитектуре и градостроительству Краснодарского края от 16 апреля 2015 года № 78, техническим заданием на подготовку проекта планировки территории и проекта межевания территории расположенной по адресному ориентиру: Краснодарский край, Темрюкский район, ст-ца Голубицкая, ул. Чайкинская (от ул. Красной до пер. Морской) (приложение № 1), заданием на выполнение инженерно-геодезических изысканий (приложение № 2), заданием на выполнение инженерно-геологических изысканий (приложение № 3), графическим материалом, отображающим проектные границы территории с приложением каталога координат, указанных в местной системе (приложение № 4);

2) получить сведения информационной системы обеспечения градостроительной деятельности муниципального образования Темрюкский район в части рассматриваемого участка;

3) согласовать разработанную документацию по планировке территории (проект планировки территории и проект межевания территории) с управлением государственной охраны объектов культурного наследия Краснодарского края.

2. Управлению архитектуры и градостроительства администрации муниципального образования Темрюкский район (Усенко) внести в информационную систему обеспечения градостроительной деятельности Голубицкого сельского поселения данные о подготовке документации по планировке территории (проект планировки и проект межевания), расположенной по адресному ориентиру: Краснодарский край, Темрюкский район, ст-ца Голубицкая, ул. Чайкинская (от ул. Красной до пер. Морской).

3. Финансирование работ по подготовке проекта планировки осуществить за счет заявителя.

4. Отделу информатизации и взаимодействия со СМИ официально опубликовать настоящее постановление в периодическом печатном издании газете Темрюкского района «Тамань» и официально опубликовать (разместить) на официальном сайте муниципального образования Темрюкский район в информационно-телекоммуникационной сети «Интернет».

5. Контроль за выполнением постановления «О подготовке документации по планировке территории (проект планировки и проект межевания), расположенной по адресному ориентиру: Краснодарский край, Темрюкский район, ст-ца Голубицкая, ул. Чайкинская (от ул. Красной до пер. Морской)» возложить на заместителя главы муниципального образования Темрюкский район, главного архитектора муниципального образования Темрюкский район И.В. Турлюна.

6. Постановление вступает в силу со дня его подписания.

Исполняющий обязанности
главы муниципального образования
Темрюкский район



Д.С. Каратеев

Выписка из Единого государственного реестра недвижимости об основных характеристиках и зарегистрированных правах на объект недвижимости

Сведения о зарегистрированных правах

Объект незавершенного строительства	
(вид объекта недвижимости)	
Лист № Раздела 2	Всего листов раздела 2: _____
05.06.2017	Всего листов выписки: _____
Кадастровый номер:	23:30:0402006:323
1. Правообладатель (правообладатели):	Виноградова Ольга Васильевна, 27.07.1959 год рождения. Место рождения: город Киселевск Кемеровской обл. Гражданство: Россия. Паспорт гражданина Российской Федерации: серия 03 09 № 160803 код подразделения 230-052, дата выдачи: 18.03.2009 г. Орган, выдавший документ: Отделом УФМС России по Краснодарскому краю в Темрюкском районе.
2. Вид, номер и дата государственной регистрации права:	2.1. собственность, 23:30:0402006:323-23/044/2017-2, 05.06.2017 г.
3. Документы-основания:	3.1. 24.05.2017 г. Дополнительное соглашение к договору купли-продажи №б/н от 24.05.2017 от Договор от 24.05.2017 г.
4. Ограничение прав и обременение объекта недвижимости:	не зарегистрировано
5. Сведения о наличии решения об изъятии объекта недвижимости для государственных и муниципальных нужд:	данные отсутствуют
6. Сведения об осуществлении государственной регистрации прав без необходимого в силу закона согласия третьего лица, органа:	данные отсутствуют
Ведущий специалист - эксперт	С.В. Дикая
(полное наименование должности)	(подпись)
М.П.	(инициалы, фамилия)

8812 3905839
Александр

Управление Федеральной службы государственной регистрации, кадастра и картографии по Краснодарскому краю
(полное наименование органа регистрации прав)

Раздел 1

Выписка из Единого государственного реестра недвижимости об основных характеристиках и зарегистрированных правах на объект недвижимости
Сведения об основных характеристиках объекта недвижимости

В Единый государственный реестр недвижимости внесены следующие сведения:

Объект незавершенного строительства	
(вид объекта недвижимости)	
Лист № <u>1</u> Раздела <u>1</u>	Всего листов раздела <u>1</u> : <u>1</u>
Всего разделов: <u>1</u>	
Всего листов выписки: <u>1</u>	
05.06.2017	
Кадастровый номер: <u>23:30:0402006:323</u>	
Номер кадастрового квартала: <u>23:30:0402006</u>	
Дата присвоения кадастрового номера: <u>03.04.2015</u>	
Ранее присвоенный государственный учетный номер: <u>данные отсутствуют</u>	
Адрес:	Краснодарский край, р-н Темрюкский, ст-ца Голубицкая, ул. Чайкинская/Кубанская
Степень готовности объекта незавершенного строительства, %:	31
Основная характеристика объекта незавершенного строительства и её проектируемое значение:	Площадь: 109.5 кв.м
Проектируемое назначение:	данные отсутствуют
Кадастровая стоимость, руб.:	данные отсутствуют
Кадастровые номера иных объектов недвижимости, в пределах которых расположен объект недвижимости:	данные отсутствуют
Статус записи об объекте недвижимости:	Сведения об объекте недвижимости имеют статус "актуальные"
Особые отметки:	данные отсутствуют
Получатель выписки:	Виноградова Ольга Васильевна
Ведущий специалист - эксперт	С.В. Дикая
(полное наименование должности)	(подпись)
М.П.	




Выписка из Единого государственного реестра недвижимости об основных характеристиках и зарегистрированных правах на объект недвижимости

Описание местоположения объекта недвижимости

Объект незавершенного строительства			
(вид объекта недвижимости)			
Лист №	Раздела 4	Всего листов раздела 4:	Всего разделов:
05.06.2017			
Кадастровый номер:		23:30:0402006:323	

Схема расположения объекта недвижимости на земельном(ых) участке(ах):

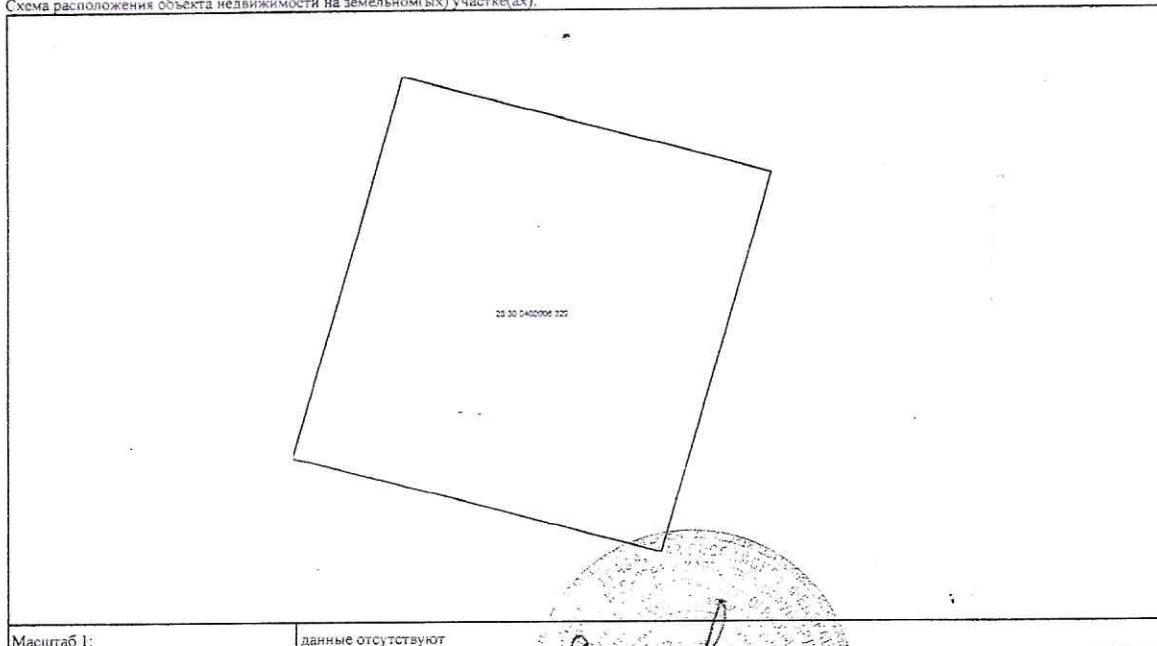

Масштаб 1: данные отсутствуют

Ведущий специалист - эксперт

(подпись)

Дикая

М.П.

С.В. Дикая

(подпись)

Но- мер тома		Обозначение			Наименование			Примечание			
<p align="center">Утверждаемая часть проекта межевания</p>											
3.1		19-184- ПМ-ПЗ			Основная часть проекта (утверждаемая). Пояснительная записка			Бумажный носитель, электронная версия в программах Word и в формате PDF			
3.2		19-184-ПМ			Основная часть проекта (утверждаемая). Графические материалы			Бумажный носитель, электронная версия в программах AutoCAD и в формате PDF			
<p align="center">Материалы по обоснованию проекта межевания</p>											
4.1		19-184-ПМ-ПЗ			Материалы по обоснованию проекта межевания. Пояснительная записка			Бумажный носитель, электронная версия в программах Word и в формате PDF			
4.2		19-184- ПМ			Материалы по обоснованию проекта межевания. Графические материалы.			Бумажный носитель, электронная версия в программах AutoCAD и в формате PDF			
<div> <div> <div>Взам. инв. №</div> <div>Подпись и дата</div> <div>Инв. № подл.</div> </div> <div> <div>Изм.</div> <div>Кол.уч.</div> <div>Лист</div> <div>№док</div> <div>Подп.</div> <div>Дата</div> </div> <div> <div align="center" colspan="6">19-184-СП</div> <div align="center" rowspan="4">Состав проекта межевания</div> <div> <div>Стадия</div> <div>Лист</div> <div>Листов</div> </div> </div> </div>											
						ПМ	2	1			
						МУП МО ТР «Архитектура и Градостроительство»					

Обозначение	Наименование	стр
19-184-СП	Состав проекта	1
19-184-СП	Состав проекта межевания	2
	Исходные данные:	
	- задание на разработку градостроительной документации	
	- постановление администрации муниципального образования Темрюкского района №1620 от 17.09.2019г.	
	- выписка из ЕГРН на земельный участок с кадастровым номером 23:30:0402006:349	
19-184-С	Содержание тома 3	3
19-184-ПМ -ПЗ	Пояснительная записка Основная (утверждаемая) часть проекта межевания территории	
	Введение	4
	1 Цель разработки проекта	5
	2 Используемые исходные материалы	5
	3 Опорно-межевая сеть на территории проектирования	6
	4 Межевание территории	6
	5 Перечень и сведения о площади образуемых земельных участков, в том числе возможные способы их образования	6
	6 Перечень и сведения о площади образуемых земельных участков, которые будут отнесены к территориям общего пользования или имуществу общего пользования, в том числе в отношении которых предполагаются резервирование и (или) изъятие для государственных или муниципальных нужд	7
	7 Вид разрешенного использования образуемых земельных участков в соответствии с проектом планировки	7
19-184	Графические материалы	
ПМ-1	Чертеж межевания территории. М 1:500	Листов 1

						19-184-ПМ-С		
Изм.	Кол.уч.	Лис	№док	Подп.	Дата			
Руковод.гр.	Норина				11.19	Содержание тома 3		
Разраб.	Иванченко				11.19			
						Стадия	Лист	Листов
						ПМ	3	1
						МУП МО ТР «Архитектура и Градостроительство»		

Введение

Проект планировки территории и проект межевания территории, расположенной по адресному ориентиру: Краснодарский край, Темрюкский район, ст-ца Голубицкая, ул. Чайкинская (от ул. Красной до пер. Морской) является документом по планировке территории, состоящим из текстовой и графической частей и выполнен в соответствии с требованиями:

- градостроительного кодекса Российской Федерации;
- градостроительного кодекса Краснодарского края;
- земельного кодекса Российской Федерации;
- свода правил СП 42.13330.2016 «Градостроительство. Планировка и застройка городских и сельских поселений, Актуализированная редакция СНиП 2.07.01-89*», утвержденных приказом Министерства строительства и жилищно-коммунального хозяйства РФ от 30 декабря 2016 года № 1034/пр и введенный в действие 1 июля 2017 года;

- нормативов градостроительного проектирования Краснодарского края (с изменениями, утвержденными приказом департамента по архитектуре и градостроительству Краснодарского края от 13.03.2017 № 73 «О внесении изменений в приказ департамента по архитектуре и градостроительству Краснодарского края от 16.04.2015 № 78 «Об утверждении нормативов градостроительного проектирования Краснодарского края»);

- нормативов градостроительного проектирования муниципального образования Темрюкский район, утвержденных решением сессии XXXVIII Совета муниципального образования Темрюкский район VI созыва от 20.10.2017 № 348 «Об утверждении нормативов градостроительного проектирования муниципального образования Темрюкский район»;

- Генеральный план Голубицкого сельского поселения Темрюкского района, утвержденный решением XLV сессии Совета Голубицкого сельского поселения Темрюкского района II созыва от 26 октября 2012 года № 232 «Об утверждении генерального плана Голубицкого сельского поселения Темрюкского района» (в редакции решения XLVIII сессии Совета муниципального образования Темрюкский район VI созыва 21 июня 2018 №475);

- Правила землепользования и застройки Голубицкого сельского поселения Темрюкского района Краснодарского края, утвержденные решением X сессии Совета Голубицкого сельского поселения Темрюкского района II созыва от 19

						19-184-ПМ-ПЗ		
Изм.	Кол.у	Лист	№док	Подп.	Дата			
Руковод.гр.		Норина			07.19	Пояснительная записка		
Разраб.		Иванченко			07.19			
						Стадия	Лист	Листов
						ПМ	4	8
						МУП МО ТР «Архитектура и Градостроительство»		

Изм.	Кол.у	Лист	№ док	Подп.	Дата
------	-------	------	-------	-------	------

3. Опорно-межевая сеть на территории проектирования

Для определения координат точек земной поверхности и для установления границ земельного участка на местности использовался картометрический метод на основе предоставленного топографо-геодезического материала. Система координат – МСК 23. Действующая система геодезической сети удовлетворяет требованиям выполнения землеустроительных работ для установления границ земельных участков на местности. Технология производства землеустроительных работ определена, согласно действующему законодательству.

4. Межевание территории.

Основной чертеж выполнен и оформлен с учётом нормативов градостроительного проектирования Краснодарского края (с изменениями, утвержденными приказом департамента по архитектуре и градостроительству Краснодарского края от 23.08.2018 №303 «О внесении изменений в приказ департамента по архитектуре и градостроительству Краснодарского края от 16.04.2015 № 78 «Об утверждении нормативов градостроительного проектирования Краснодарского края»).

Красные линии - линии, которые обозначают границы территорий общего пользования и подлежат установлению, изменению или отмене в документации по планировке территории ("Градостроительный кодекс Российской Федерации" от 29.12.2004 N 190-ФЗ (ред. дейст. от 13.08.2019 г.).

Красные линии утверждаются в составе проекта планировки территории.

Красные линии обязательны для соблюдения всеми субъектами градостроительной деятельности, участвующими в процессе проектирования и последующего освоения и застройки территорий городов и других поселений. За нарушение красных линий устанавливается административная ответственность в соответствии с градостроительным законодательством Российской Федерации (п. 3.4 и п. 3.9. Инструкция о порядке проектирования и установления красных линий в городах и других поселениях Российской Федерации, РДС 30-201-98).

Установление границ земельных участков на местности следует выполнять в соответствии с требованиями федерального законодательства, а также инструкции по проведению межевания.

Взам. инв. №	
Подпись и дата	
Инв. № подл.	

						19-184-ПМ-ПЗ	Лист
							6
Изм.	Кол.у	Лист	Недок	Подп.	Дата		

5. Перечень и сведения о площади образуемых земельных участков, в том числе возможные способы их образования.

Проектируемая территория расположена в границах Голубицкого сельского поселения, в кадастровых кварталах 23:30:0402001, 23:30:0402002, 23:30:0402006 и 23:30:0402007.

Разработка проекта планировки вызвана необходимостью благоустройства улично-дорожной сети, установки красных линий, установления границ формируемого земельного участка.

Сведения о ранее образованных земельных участках в границах проекта планировки, прошедших государственный кадастровый учет, отражены в таблице 1.

Таблица 1 Сведения о ранее образованных земельных участках

№ п/п	Кадастровый номер изменяемого участка	Вид права	Право обладатель	Место расположение	Категория земель	Разрешение исп.	Пл. обр. ЗУ, кв. м	Разр. исп. В соответствии с классификатором
1	23:30:0402006:349	Собственность	Виноградова О.В.	Краснодарский край, Темрюкский район, Ст. Голубицкая, ул. Чайкинская, д.8	Земли населенных пунктов	Для ведения личного подсобного хозяйства	702 +/-9.27	-

6. Перечень и сведения о площади образуемых земельных участков, которые будут отнесены к территориям общего пользования или имуществу общего пользования, в том числе в отношении которых предполагаются резервирование и (или) изъятие для государственных или муниципальных нужд
Отсутствует образование земельных участков, относимые к территории общего пользования.

7. Вид разрешенного использования образуемых земельных участков в соответствии с проектом планировки

Категория земель - земли населенных пунктов.

В целях приведения рассматриваемой территории в соответствие с документами территориального планирования, применить зону делового, общественного и коммерческого назначения ОД-1.

Установить вид разрешенного использования земельного участка 23:30:0402006:349 - Магазины, код вида 4.4 (согласно классификатору, утвержденному Приказом министерства экономического развития Российской Федерации «Об утверждении классификатора видов разрешенного использования земельных участков» № 540 от 01.09.2014 (с изменениями на 04.02.2019)).

Координаты характерных точек границ земельных участков сведены в таблицу 3.

Взам. инв. №	
Подпись и дата	
Инв. № подл.	

Таблица 3. Координаты характерных точек границ земельного участка в кадастровых кварталах 23:30:0402001, 23:30:0402002, 23:30:0402006 и 23:30:0402007

Координаты характерных точек границ проектируемой территории

№ ПТУ	X	Y
1	510292.80	1243432.71
2	510306.59	1243394.06
3	510335.59	1243402.05
4	510375.09	1243410.07
5	510414.65	1243418.39
6	510444.19	1243424.61
7	510483.22	1243432.88
8	510523.30	1243442.39
9	510552.46	1243445.40
10	510591.57	1243455.71
11	510586.33	1243471.22
12	510625.78	1243480.17
13	510640.38	1243480.69
14	510661.68	1243484.18
15	510680.58	1243487.28
16	510779.09	1243533.29
17	510769.84	1243573.20
18	510709.91	1243556.81
19	510680.75	1243544.30
20	510673.29	1243541.50
21	510667.10	1243541.52
22	510649.41	1243534.99
23	510632.17	1243532.61
24	510592.91	1243520.19
25	510485.50	1243491.22
26	510454.20	1243480.96
27	510432.21	1243474.44
28	510393.80	1243463.34
29	510380.28	1243459.46
30	510351.69	1243451.52
31	510335.46	1243447.37
32	510320.18	1243443.89

Инв. № подл.	Подпись и дата	Взам. инв. №
Изм.	Кол.у	Лист
Недок	Подп.	Дата

Муниципальное унитарное предприятие
муниципального образования Темрюкский район
«Архитектура и Градостроительство»

Член союза "Комплексное объединение проектировщиков",
СРО-П-133-01022010, г. Краснодар

Проектная группа

Заказчик: Виноградова О.В.

**Проект планировки территории и проект межевания территории
в границах земельного участка с кадастровым номером 23:30:0601000:2608
по адресному ориентиру: Краснодарский край, Темрюкский район,
в 400 м западнее ст-цы Тамань**


Том 3.2

Основная (утверждаемая) часть проекта
межевания территории


Графические материалы

г. Темрюк

2019 г.

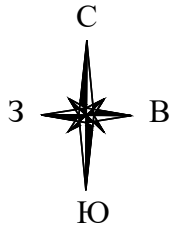

	Граница проектируемого участка (781,0 кв.м.)
	Граница земельных участков, поставленных на кадастровый учет
	Кадастровый номер существующего квартала
	Кадастровый номер существующего участка
	Устанавливаемые красные линии
	Линия регулирования застройки
	Улицы в жилой застройке, проезд

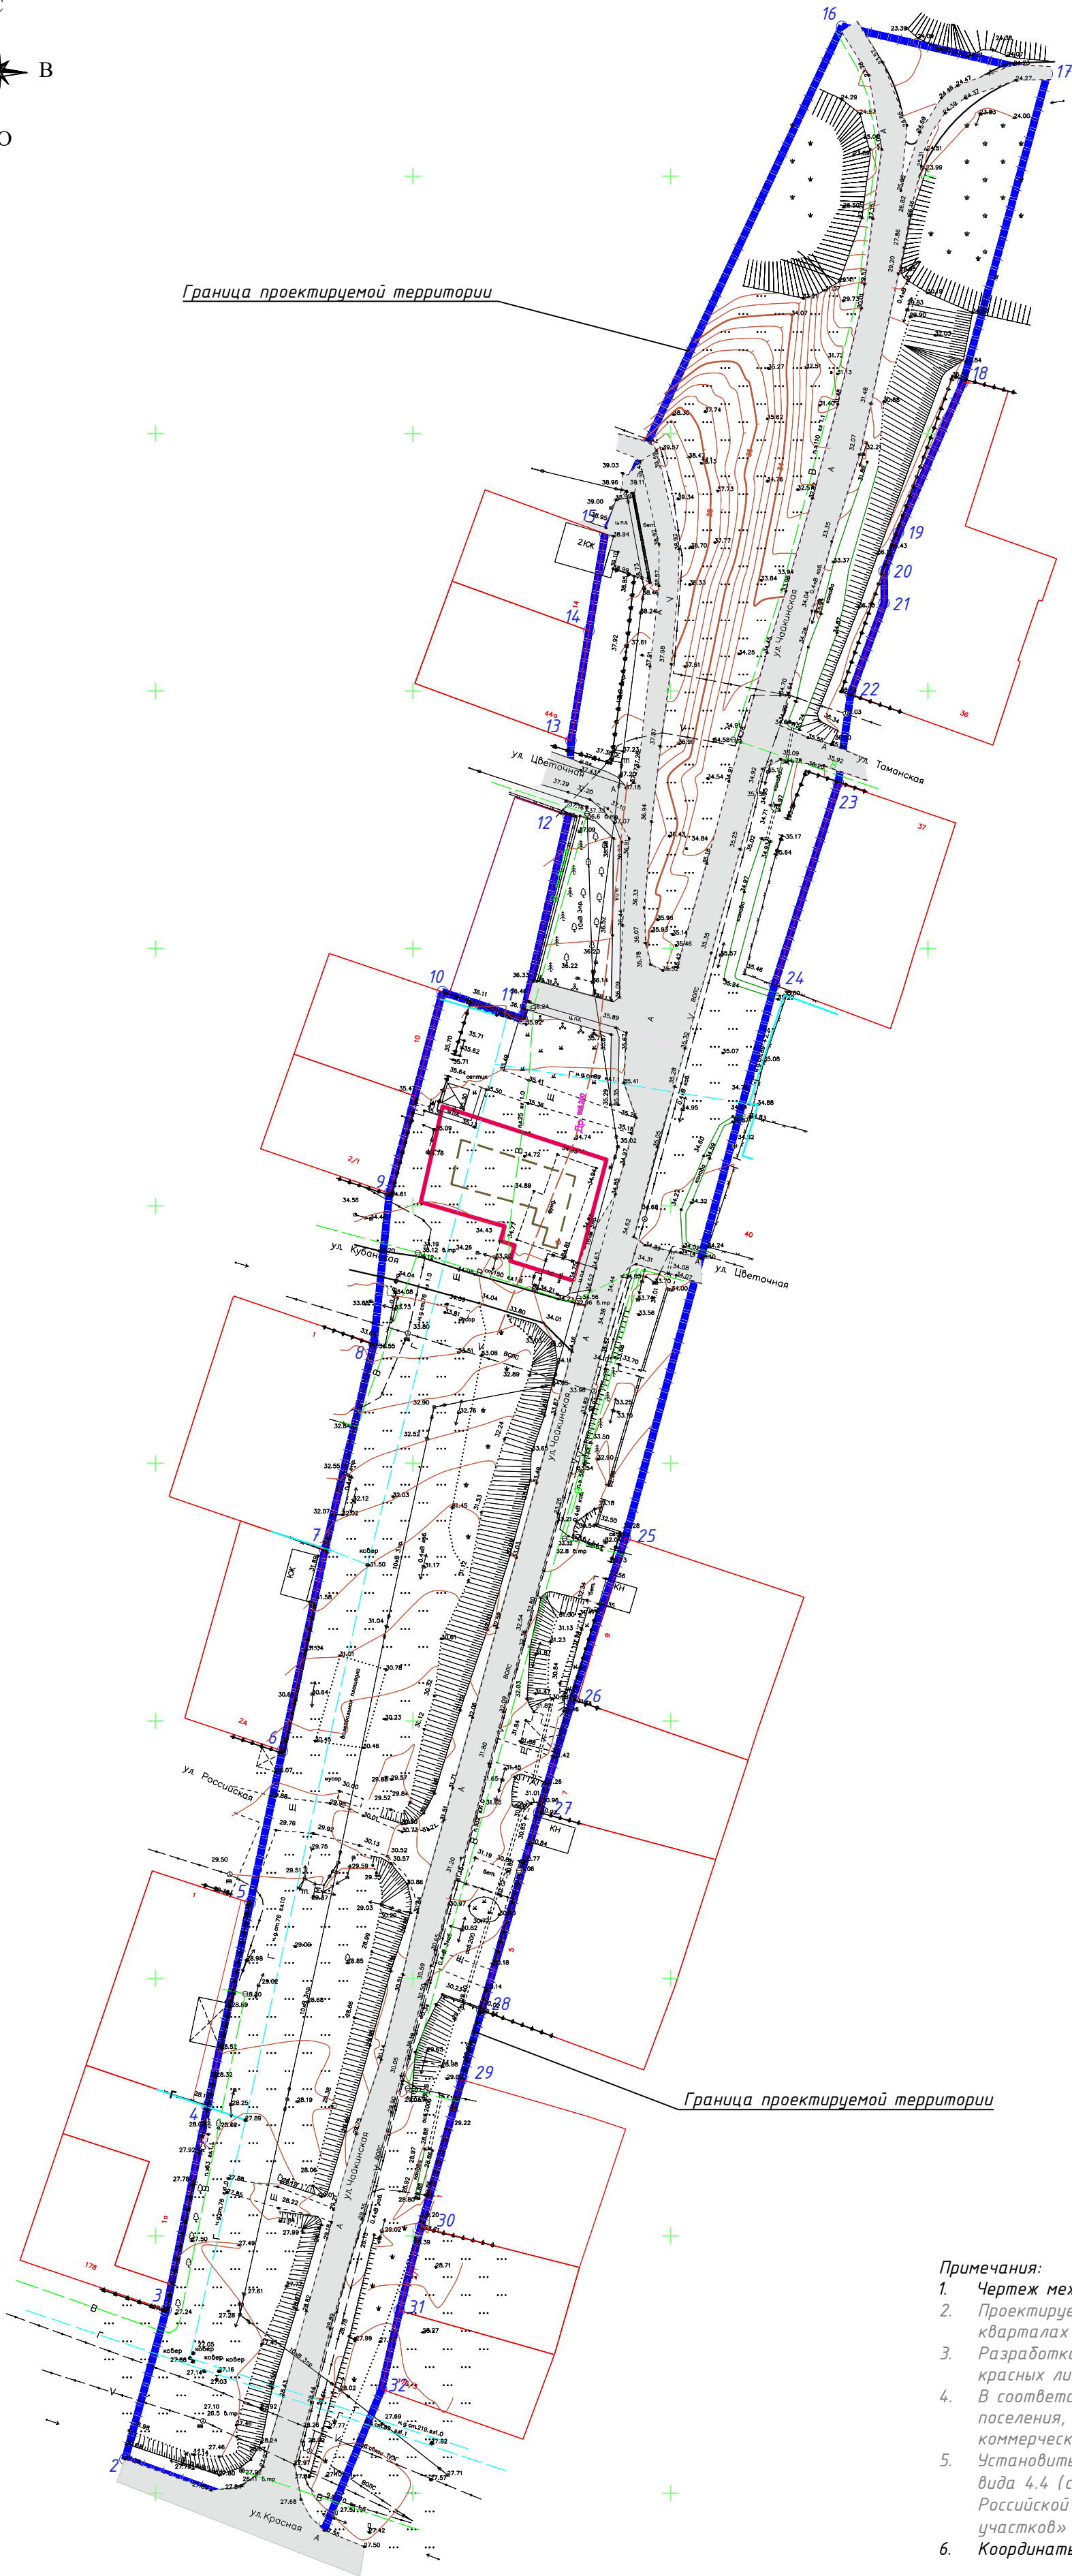

- Примечания:
- Чертеж межевания территории выполнен в системе координат МСК-23.
 - Проектируемая территория расположена в границах Голубицкого сельского поселения, в кадастровых кварталах 23:30:04:02001, 23:30:04:02002, 23:30:04:02006 и 23:30:04:02007.
 - Разработка проекта вызвана необходимостью благоустройства улично-дорожной сети, установки красных линий, установления границ формируемого земельного участка 23:30:04:02006:349.
 - В соответствии с правилами землепользования и застройки на территории Голубицкого сельского поселения, рассматриваемая территория располагается в зоне делового, общественного и коммерческого назначения ОД-1.
 - Установить вид разрешенного использования земельного участка 23:30:04:02002:3У – Магазины, код вида 4.4 (согласно классификатору, утвержденному Приказом министерства экономического развития Российской Федерации «Об утверждении классификатора видов разрешенного использования земельных участков» № 540 от 01.09.2014 (с изменениями на 04.02.2019)).
 - Координаты характерных точек границ формируемых земельных участков сведены в таблицу.

19-184					
Проект планировки территории и проект межевания территории, расположенной по адресу: Краснодарский край, Темрюкский район, ст-ца Голубицкая, ул. Чайкинская (от ул. Красной до пер. Морской)					
Изм.	Кол.уч.	Лист	№ док.	Подп.	Дата
Разраб.	Иванченко				12.19
Н.контр.	Норина				12.19
Проект межевания территории				Стадия	Лист
				ПМ-1	1
Чертеж межевания территории. М 1:1000				МУП МОТР "А и Г" г. Темрюк	