


СХЕМА ГРАНИЦ ТЕРРИТОРИЙ ОБЪЕКТОВ КУЛЬТУРНОГО НАСЛЕДИЯ, СОВМЕЩЕННАЯ СО СХЕМОЙ ГРАНИЦ ЗОН С ОСОБЫМИ УСЛОВИЯМИ ИСПОЛЬЗОВАНИЯ ТЕРРИТОРИИ. М 1:1 000.

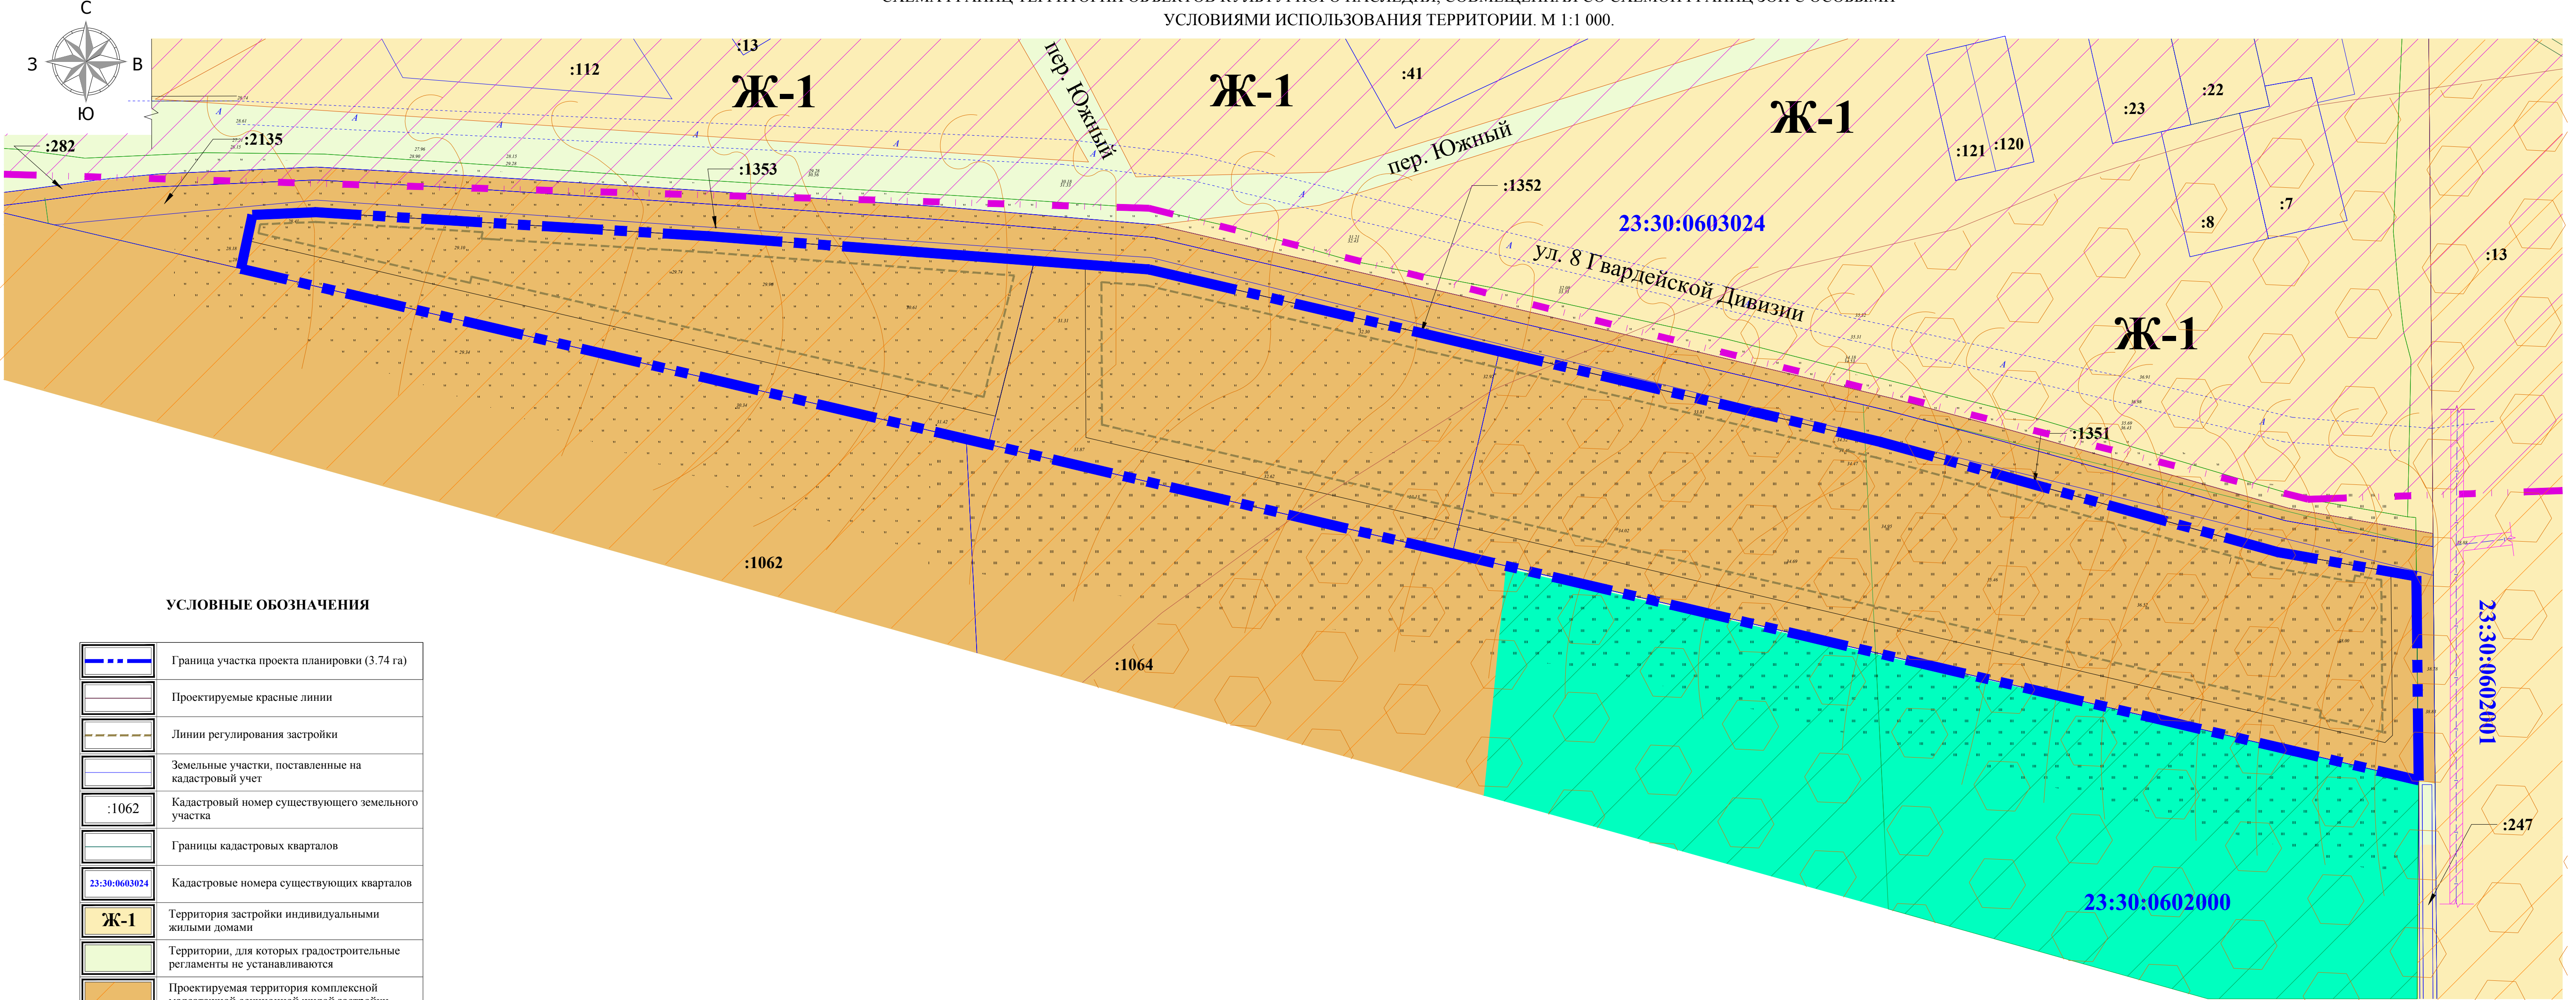

УСЛОВНЫЕ ОБОЗНАЧЕНИЯ

	Граница участка проекта планировки (3.74 га)
	Проектируемые красные линии
	Линии регулирования застройки
	Земельные участки, поставленные на кадастровый учет
	Кадастровый номер существующего земельного участка
	Границы кадастровых кварталов
	Кадастровые номера существующих кварталов
	Территория застройки индивидуальными жилыми домами
	Территории, для которых градостроительные регламенты не устанавливаются
	Проектируемая территория комплексной малоэтажной секционной жилой застройки
	Проектируемая территория образовательных учреждений
	Проектируемая территория застройки индивидуальными жилыми домами
	Существующая асфальтированная дорога
	Граница III зоны горно-санитарной охраны курортов
	Охранный зона газопровода
	Охранный зона объекта историко-культурного наследия
	Существующий газопровод

ПРИМЕЧАНИЯ:

1. Схема разработана на топографической основе, выполненной ООО "Архиград" в 2017 г.
2. В случае если при строительных работах на указанном участке будут обнаружены какие-либо предметы археологии, необходимо остановить все работы на участке, вызвать представителя управления государственной охраны объектов культурного наследия Краснодарского края и провести дополнительное согласование с Управлением государственной охраны объектов культурного наследия Краснодарского края.

						17-2018		
						Проект планировки и проект межевания для земельных участков с кадастровыми номерами 23:30:0602000:1351, 23:30:0602000:1352, 23:30:0602000:1353, расположенных по адресу: Краснодарский край, Темрюкский район, в границах АФ "Таманская"		
Изм.	Кол.уч.	Лист	№ док.	Подп.	Дата	Проект межевания территории	Марка	Лист
ГАП		Маклицова			08.18		ПМ-2	1
Н. контр.		Шевцова			08.18	Схема границ территорий объектов культурного наследия, совмещенная со схемой границ зон с особыми условиями использования территории. М 1:1 000	ООО "Архитектура и градостроительство"	
Разраб.		Шевцова			08.18			