СХЕМА РАЗМЕЩЕНИЯ ИНЖЕНЕРНЫХ СЕТЕЙ И СООРУЖЕНИЙ М 1: 1000

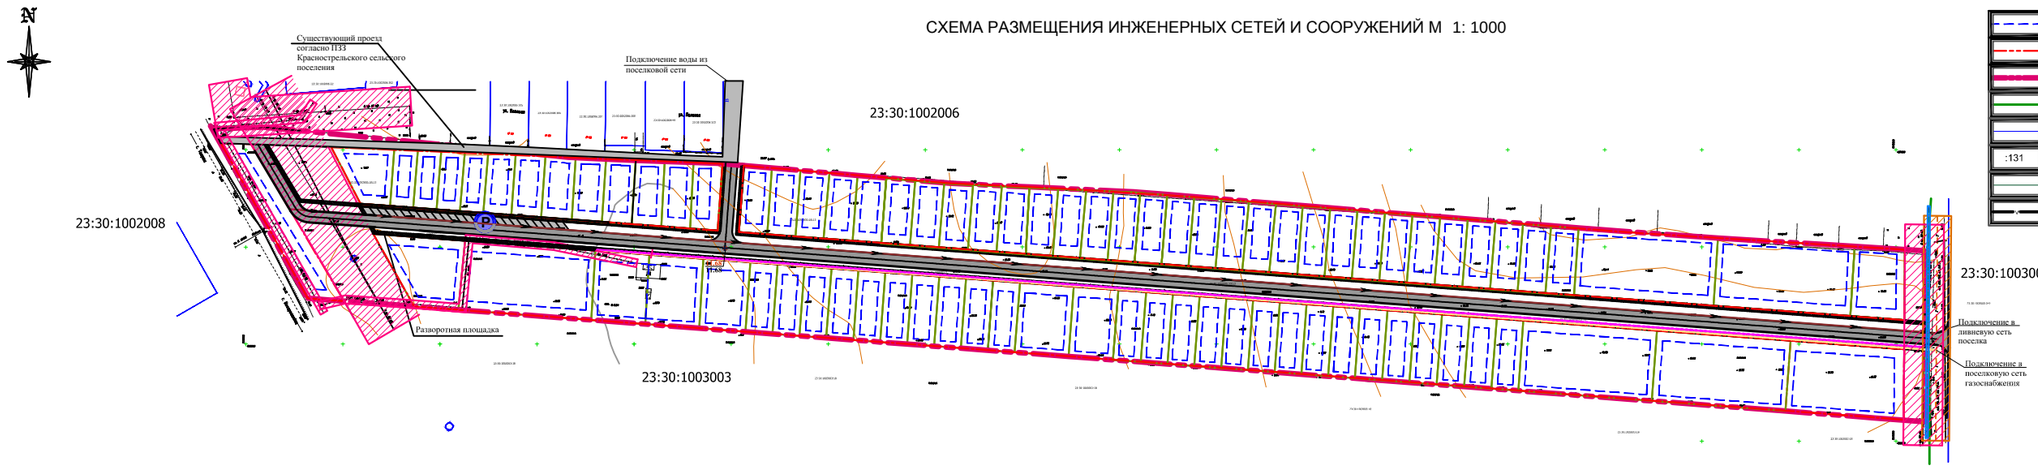

УСЛОВНЫЕ ОБОЗНАЧЕНИЯ

Граница зон планируемого размещения объектов капитального строительства	Существующие ВЛ 10 кВ, 35 кВ
Граница красных линий	Существующие ВЛ 0,4 кВ
Граница проектирования	Открытые автомобильные стоянки проектируемые
Границы кадастровых кварталов 23:30:1002006, 23:30:1003000, 23:30:1003003, 23:30:1002008	Транспортные связи
Земельные участки, поставленные на кадастровый учет	Мощение тротуаров и площадок
:131 Кадастровый номер земельного участка	Проектируемая газопроводная сеть
Проектируемые земельные участки	Проектируемая линия ВЛ 0,4 кВ
Существующая линия кабеля связи	Проектируемая ливневая канализация
	Охранная зона существующей сети связи (0,6 м с каждой стороны от оси)
	Охранная зона существующей ВЛ 10 кВ (10,0 м с каждой стороны от оси) и существующей ВЛ 0,4 кВ (2,0 м с каждой стороны от оси)
	Охранная зона существующего газа высокого давления (7,0 м с каждой стороны от оси)

ПРИМЕЧАНИЕ:

В пределах охранных зон геодезических пунктов, инженерных сетей, коммуникаций и памятников археологии запрещается без разрешения соответствующих служб осуществлять виды деятельности и производить работы, которые могут повлечь повреждение, уничтожение, нарушить неизменность местоположения или создать затруднение для использования и свободного доступа к указанным объектам.
Водоснабжение участков предусматривается от скважин установленных на каждом участке

						17-158	
						Проект планировки территории, совмещенный с проектом межевания территории. Расположенной на земельных участках с кадастровыми номерами 23:30:1003003:1 и 23:30:1003000:10113	
Изм.	Кол.уч.	Лист	№ док.	Подп.	Дата		
ГИП		Сафонтин			05.13	Проект планировки территории	Стадия: ПП-7; Лист: 1; Листов: 1
ГАП		Стромцова			05.13		
Разраб.		Стромцова			05.13	СХЕМА РАЗМЕЩЕНИЯ ИНЖЕНЕРНЫХ СЕТЕЙ И СООРУЖЕНИЙ М 1: 1000	ООО "ПГС"