СХЕМА ВЕРТИКАЛЬНОЙ ПЛАНИРОВКИ И ИНЖЕНЕРНОЙ ПОДГОТОВКИ ТЕРРИТОРИИ. М 1: 1000

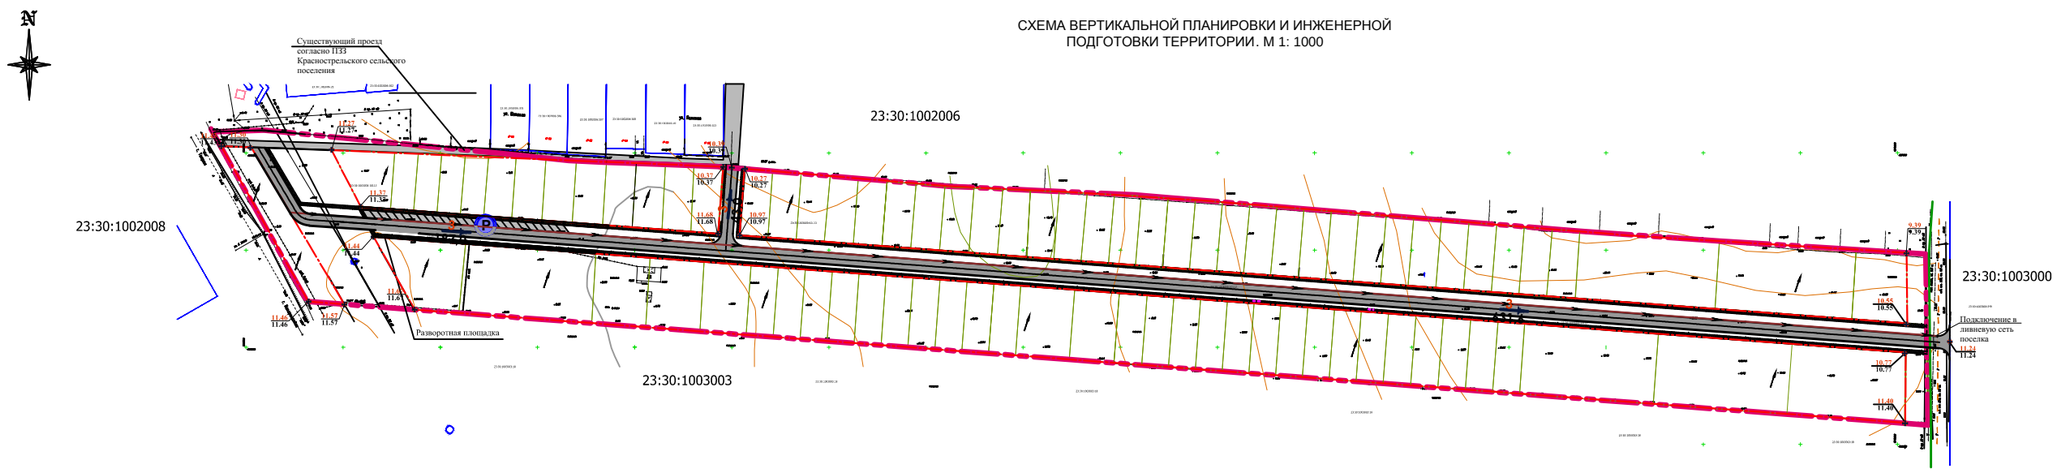

УСЛОВНЫЕ ОБОЗНАЧЕНИЯ

- Существующие ВЛ 10 кВ, 35 кВ
- Существующие ВЛ 0,4 кВ
- Открытые автомобильные стоянки проектируемые
- Транспортные связи
- Мощение тротуаров и площадок
- Проектируемая ливневая канализация
- Направление уклона проектного рельефа
- Высотные отметки в опорных точках: - "красные" - проектные; - "черные" - существующие
- Граница красных линий
- Граница проектирования
- Границы кадастровых кварталов 23:30:1002006, 23:30:1003000, 23:30:1003003, 23:30:1002008
- Земельные участки, поставленные на кадастровый учет
- :131 Кадастровый номер земельного участка
- Проектируемые земельные участки
- Существующая линия кабеля связи

1. Схема вертикальной планировки разработана на топографической основе , выполненной ООО "ПГС" в 2017 г..
2. Все размеры и высотные отметки указаны в метрах , уклоны - в промилле.
3. План организации рельефа выполнен в проектных отметках .

17-158

Проект планировки территории, совмещенный с проектом межевания территории. Образование земельных участков с кадастровыми номерами 23:30:1003003 :и 23:30:1003000:101:ЗУ3

Изм.	Кол.уч.	Лист	№ док.	Подп.	Дата
ГИП	Удоратин				05.17
ГАП	Стромилова				05.17
Разраб.	Стромилова				05.17

Проект планировки территории

Стадия	Лист	Листов
ПП-б	1	1

Схема вертикальной планировки и инженерной подготовки территории М 1: 1000

ООО "ПГС"