


СХЕМА ГРАНИЦ ТЕРРИТОРИЙ ОБЪЕКТОВ КУЛЬТУРНОГО НАСЛЕДИЯ, СОВМЕЩЕННАЯ СО СХемой ГРАНИЦ ЗОН С ОСОБЫМИ УСЛОВИЯМИ ИСПОЛЬЗОВАНИЯ ТЕРРИТОРИИ. М 1:1 000.

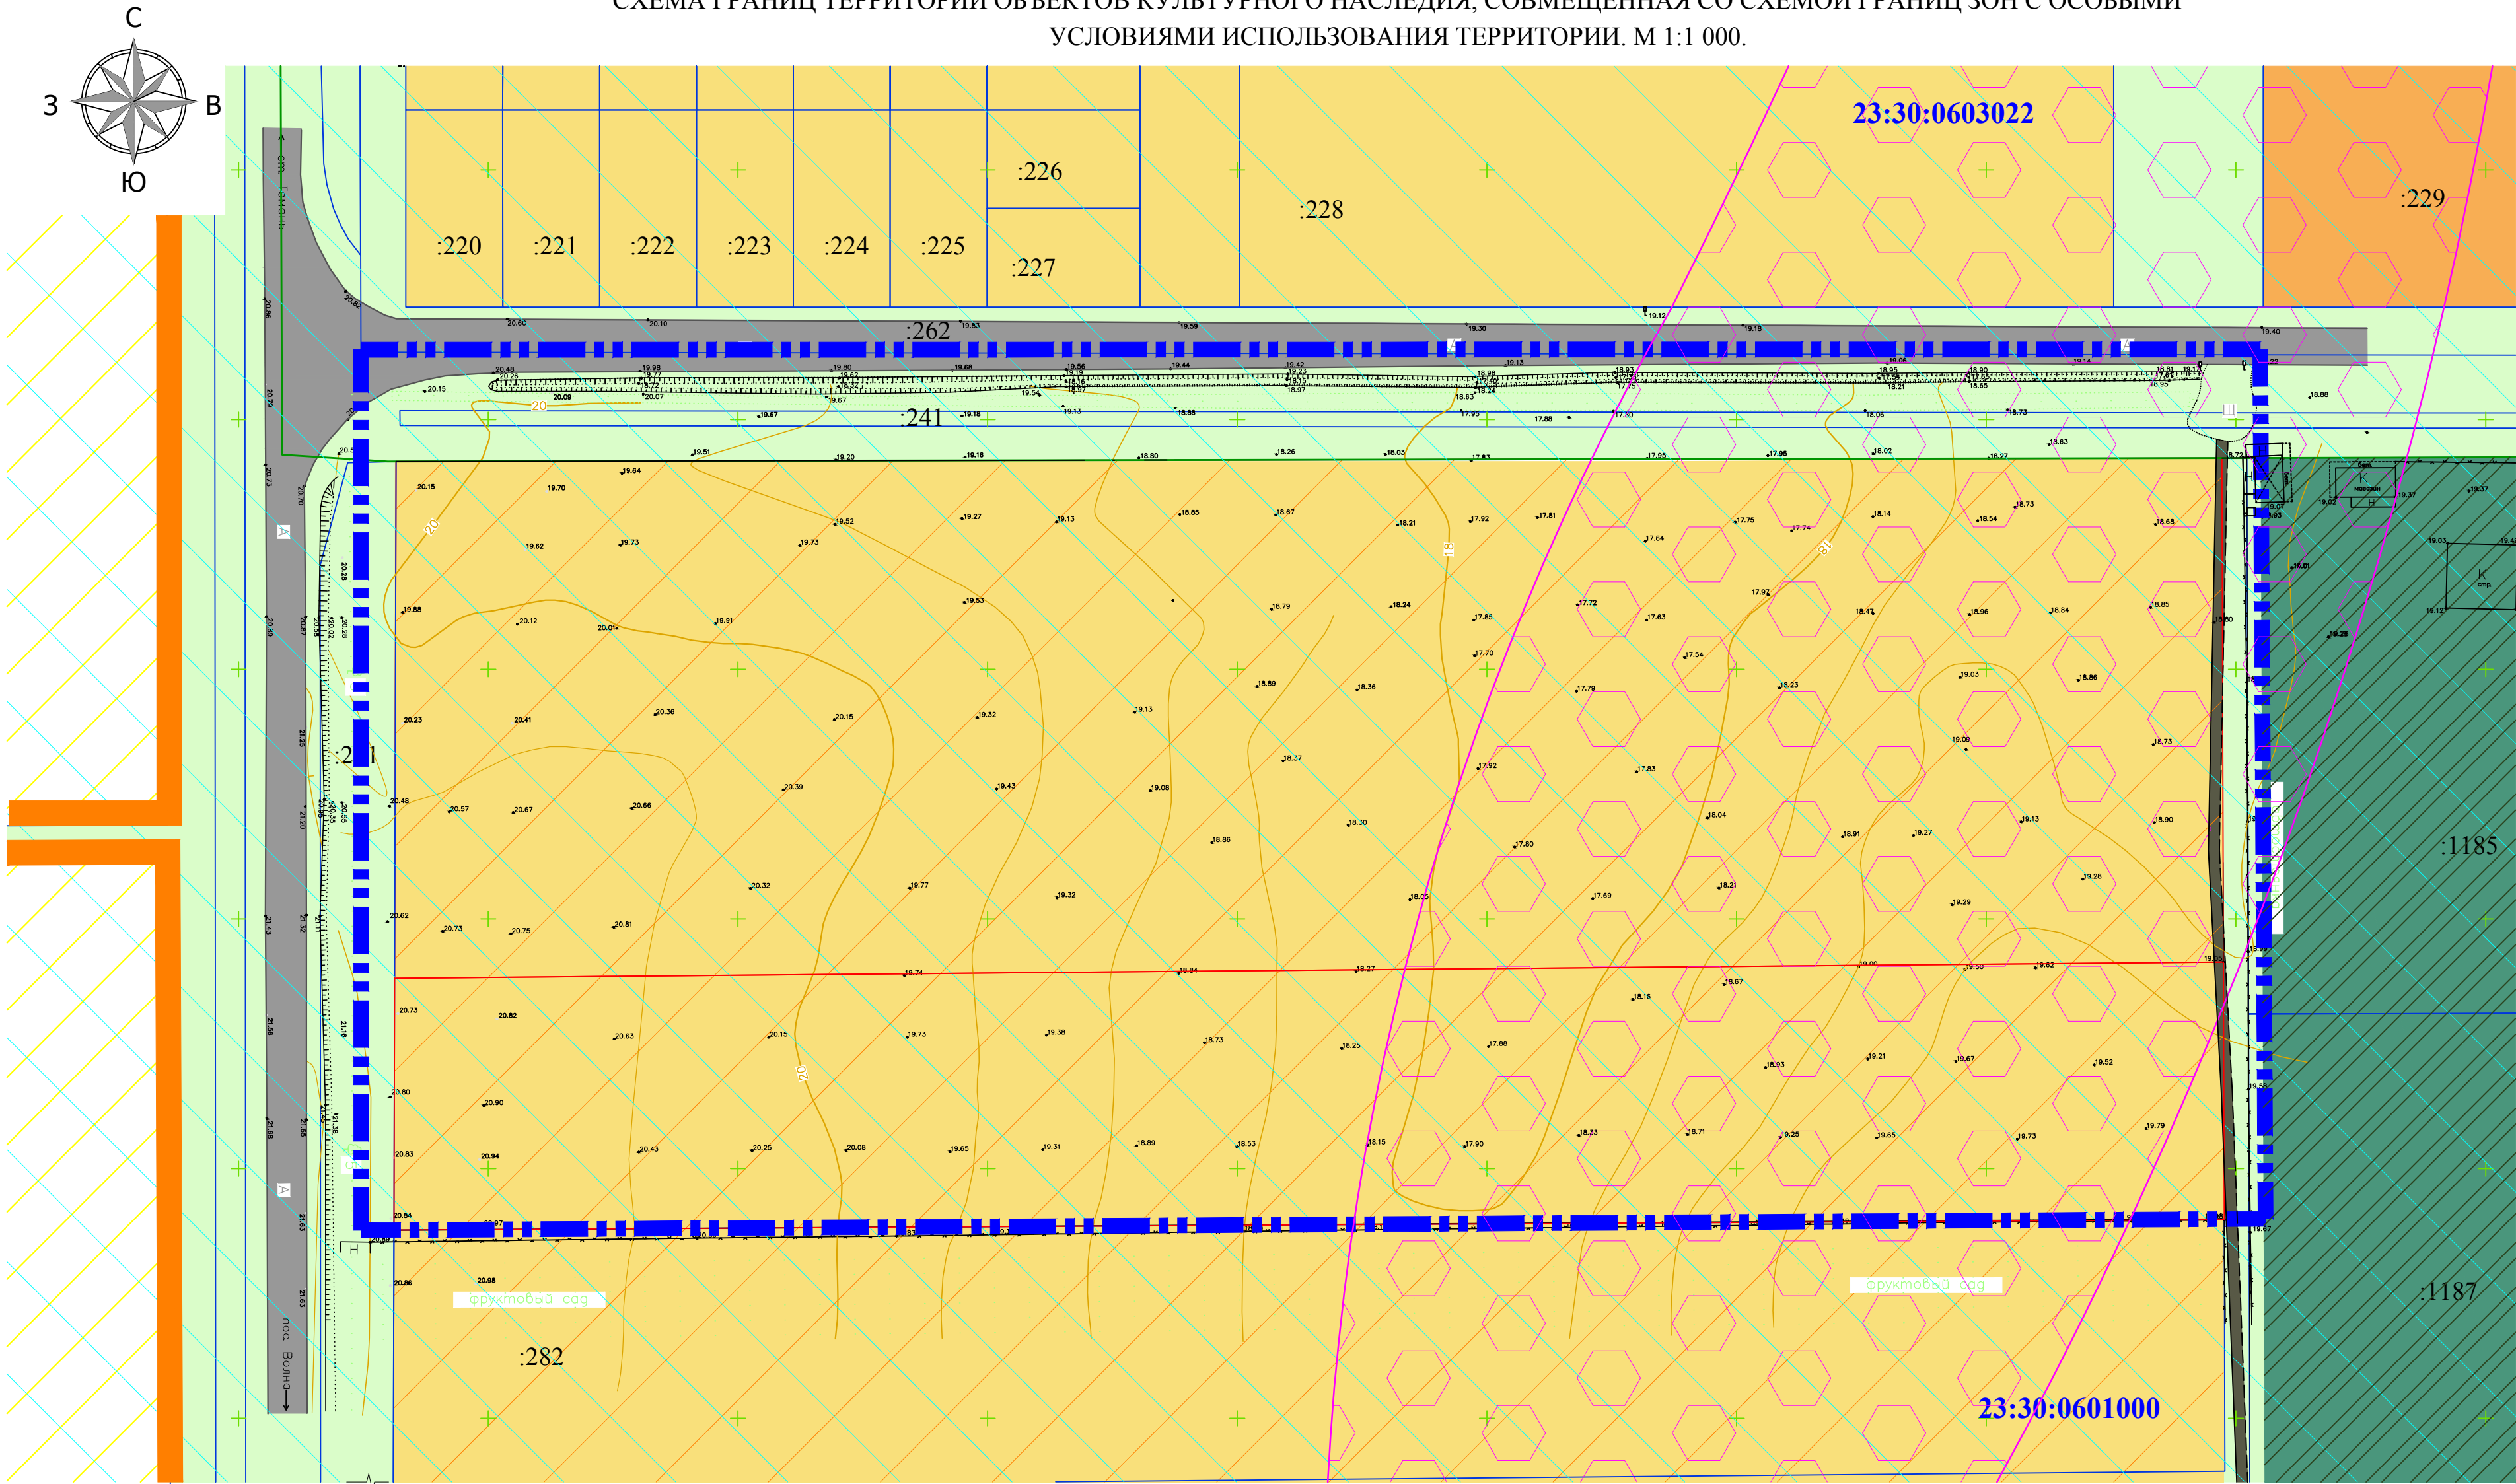

УСЛОВНЫЕ ОБОЗНАЧЕНИЯ

	Граница участка проекта планировки (6,67 га)
	Земельные участки, поставленные на кадастровый учет
	Кадастровый номер существующего земельного участка
	Границы кадастровых кварталов
	Кадастровые номера существующих кварталов
	Территория застройки индивидуальными жилыми домами
	Территория комплексной малоэтажной секционной жилой застройки
	Территория проектируемой застройки индивидуальными жилыми домами
	Территория рекреационного назначения, в том числе озелененных пространств, спортивных объектов и сооружений
	Резервные территории жилой застройки
	Территория, на которую действие градостроительного регламента не устанавливается
	Существующие объекты капитального строительства
	Существующая асфальтированная дорога местного значения
	Существующая гравийная дорога
	Граница зоны возможного временного подтопления, периодического замачивания грунтов
	Зона возможного временного подтопления, периодического замачивания грунтов
	Зона слабых эрозивных, абразивных процессов

ПРИМЕЧАНИЯ:

1. Схема границ территорий объектов культурного наследия, совмещенная со схемой границ зон с особыми условиями использования территории разработана в соответствии с картой существующих и планируемых зон с особыми условиями использования территории, объектов культурного наследия Генерального плана Таманского сельского поселения, Темрюкского района, выполненной ООО "ТИТП" в г. Краснодаре в 2015 г., и на основании заключения Управления государственной охраны объектов культурного наследия Краснодарского края № 78-19-3305/18 от 04.04.2018 г.
2. Схема разработана на топографической основе, выполненной ООО "Инженерные изыскания" в 2017 г.
3. В случае если при строительных работах на указанном участке будут обнаружены какие-либо предметы археологии, необходимо остановить все работы на участке, вызвать представителя управления государственной охраны объектов культурного наследия Краснодарского края и провести дополнительное согласование с Управлением государственной охраны объектов культурного наследия Краснодарского края.

							08-2018			
							Проект планировки и проект межевания территории для земельных участков, расположенных в кадастровом квартале 23:30:0601000, расположенных в юго-западной части ст-цы Тамань, Темрюкского района Краснодарского края			
Изм.	Кол.уч.	Лист	№ док.	Подп.	Дата	Проект межевания территории		Марка	Лист	Листов
ГАП			Маклицова		02.18			ПМ-2	1	1
Н. контр.			Шевцова		02.18	Схема границ территорий объектов культурного наследия, совмещенная со схемой границ зон с особыми условиями использования территории. М 1:1 000		ООО "Архитектура и градостроительство"		
Разраб.			Шевцова		02.18					