


РАЗБИВОЧНЫЙ ЧЕРТЕЖ КРАСНЫХ ЛИНИЙ В КООРДИНАТАХ. М 1:1 000.

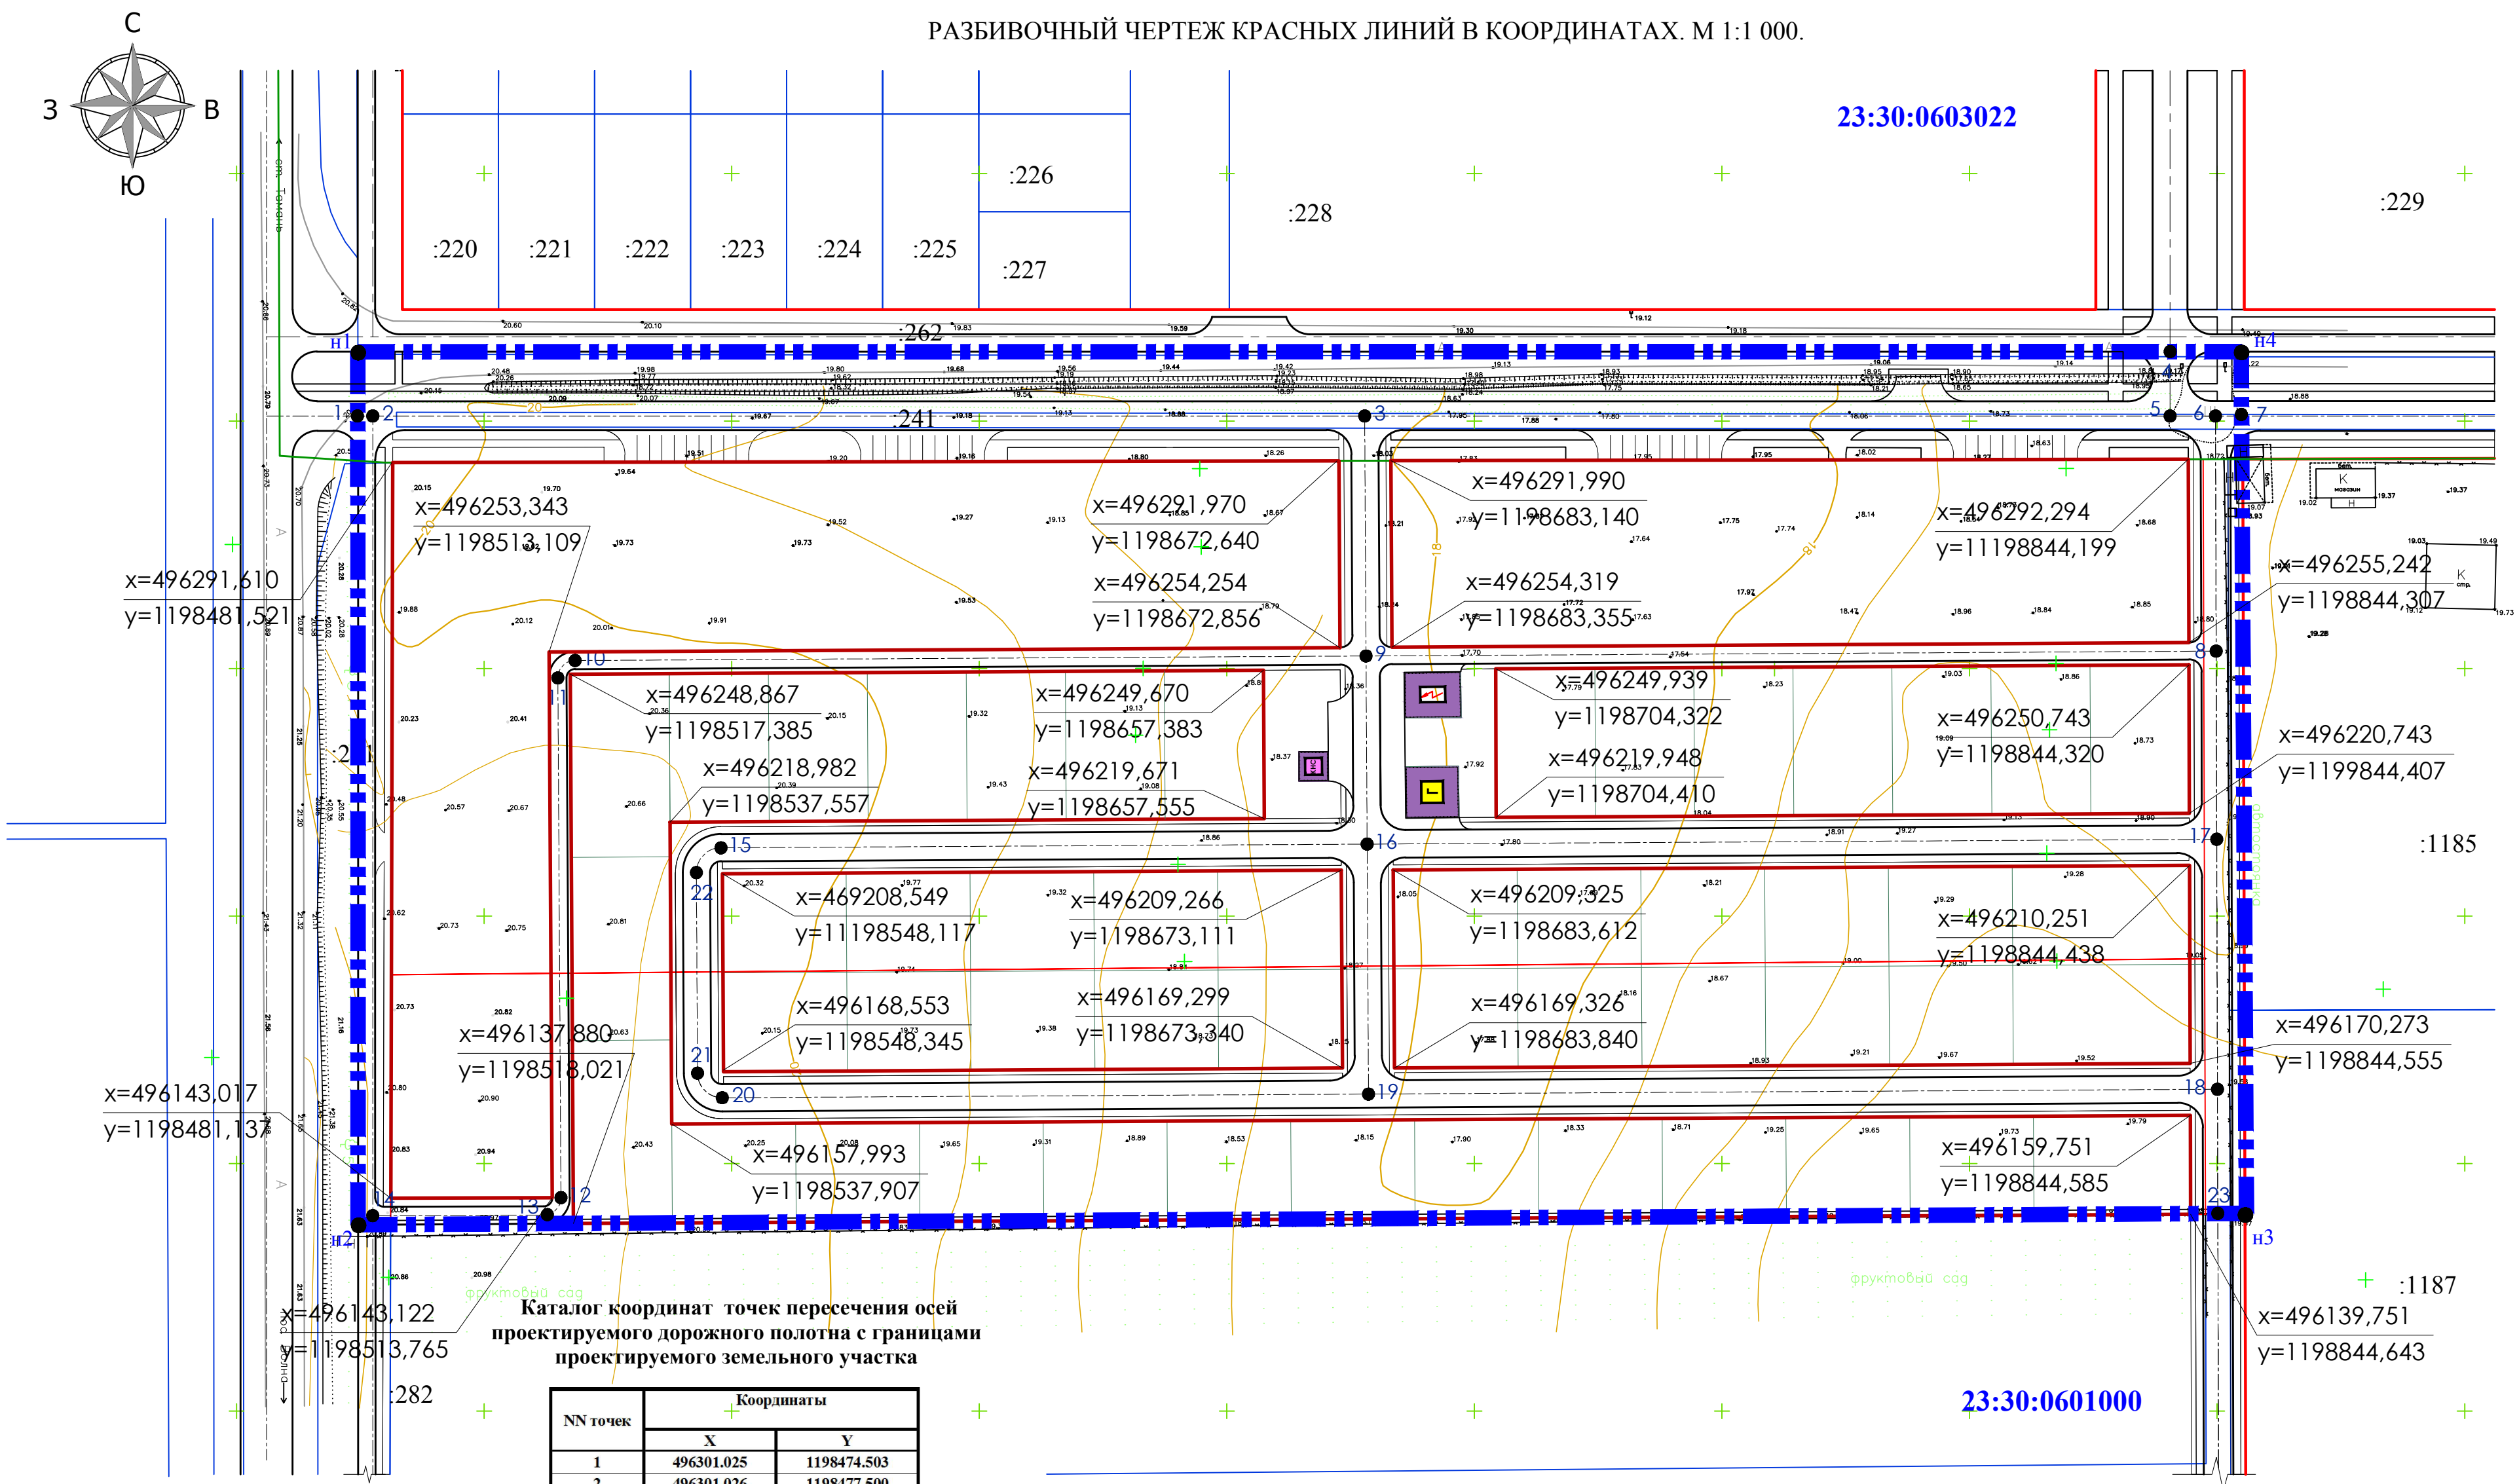

Каталог координат точек пересечения осей проектируемого дорожного полотна с границами проектируемого земельного участка

NN точек	Координаты	
	X	Y
1	496301.025	1198474.503
2	496301.026	1198477.500
3	496301.026	1198677.839
4	496314.024	1198840.500
5	496301.028	1198840.500
6	496301.026	1198849.674
7	496301.026	1198854.939
8	496253.524	1198849.812
9	496252.539	1198678.115
10	496251.623	1198518.369
11	496248.102	1198514.889
12	496143.132	1198515.515
13	496139.612	1198512.025
14	496139.501	1198477.500
15	496213.791	1198547.837
16	496214.536	1198678.332
17	496215.514	1198849.923
18	496165.024	1198850.070
19	496164.046	1198678.620
20	496163.302	1198548.097
21	496168.273	1198543.097
22	496208.791	1198542.865
23	496139.914	1198850.143

Координаты рассматриваемого земельного участка в кадастровом квартале 23:30:0601000

NN точек	Меры линий	NN точек	Координаты	
			X	Y
n1 – n2	176,35	n1	496313.997	1198474.500
n2 – n3	381,38	n2	496137.649	1198474.545
n3 – n4	174,08	n3	496139.949	1198855.919
n4 – n5	380,36	n4	496314.027	1198854.861
Площадь земельного участка			66 733,67 кв. м	
Периметр земельного участка			1112,17 м	

УСЛОВНЫЕ ОБОЗНАЧЕНИЯ

	Граница участка проекта планировки (6,67 га)
	Проектируемые красные линии
	Проектируемые земельные участки
	Проектируемые транспортно-пешеходные связи
	Земельные участки, поставленные на кадастровый учет
:228	Кадастровый номер существующего земельного участка
	Границы кадастровых кварталов
	Существующие красные линии
23:30:0601000	Кадастровые номера существующих кварталов
	Газорегуляторный пункт проектируемый
	Канализационная насосная станция проектируемая
	Трансформаторная подстанция проектируемая
	Существующие объекты капитального строительства
	Поворотная точка границ земельного участка
	Точка пересечения осей проектируемого дорожного полотна с границами проектируемого земельного участка

ПРИМЕЧАНИЕ:

1. Привязка красных линий выполнена в координатах в системе МСК-23.

						08-2018			
						Проект планировки и проект межевания территории для земельных участков, расположенных в кадастровом квартале 23:30:0601000, расположенных в юго-западной части ст-цы Тамань, Темрюкского района Краснодарского края			
Изм.	Кол.уч.	Лист	№ док.	Подп.	Дата	Проект планировки территории	Марка	Лист	Листов
ГАП		Маклицова			02.18		ПП-10	1	1
Н. контр.	Шевцова				02.18	Разбивочный чертеж красных линий в координатах. М 1:1 000	ООО "Архитектура и градостроительство"		
Разраб.	Шевцова				02.18				