
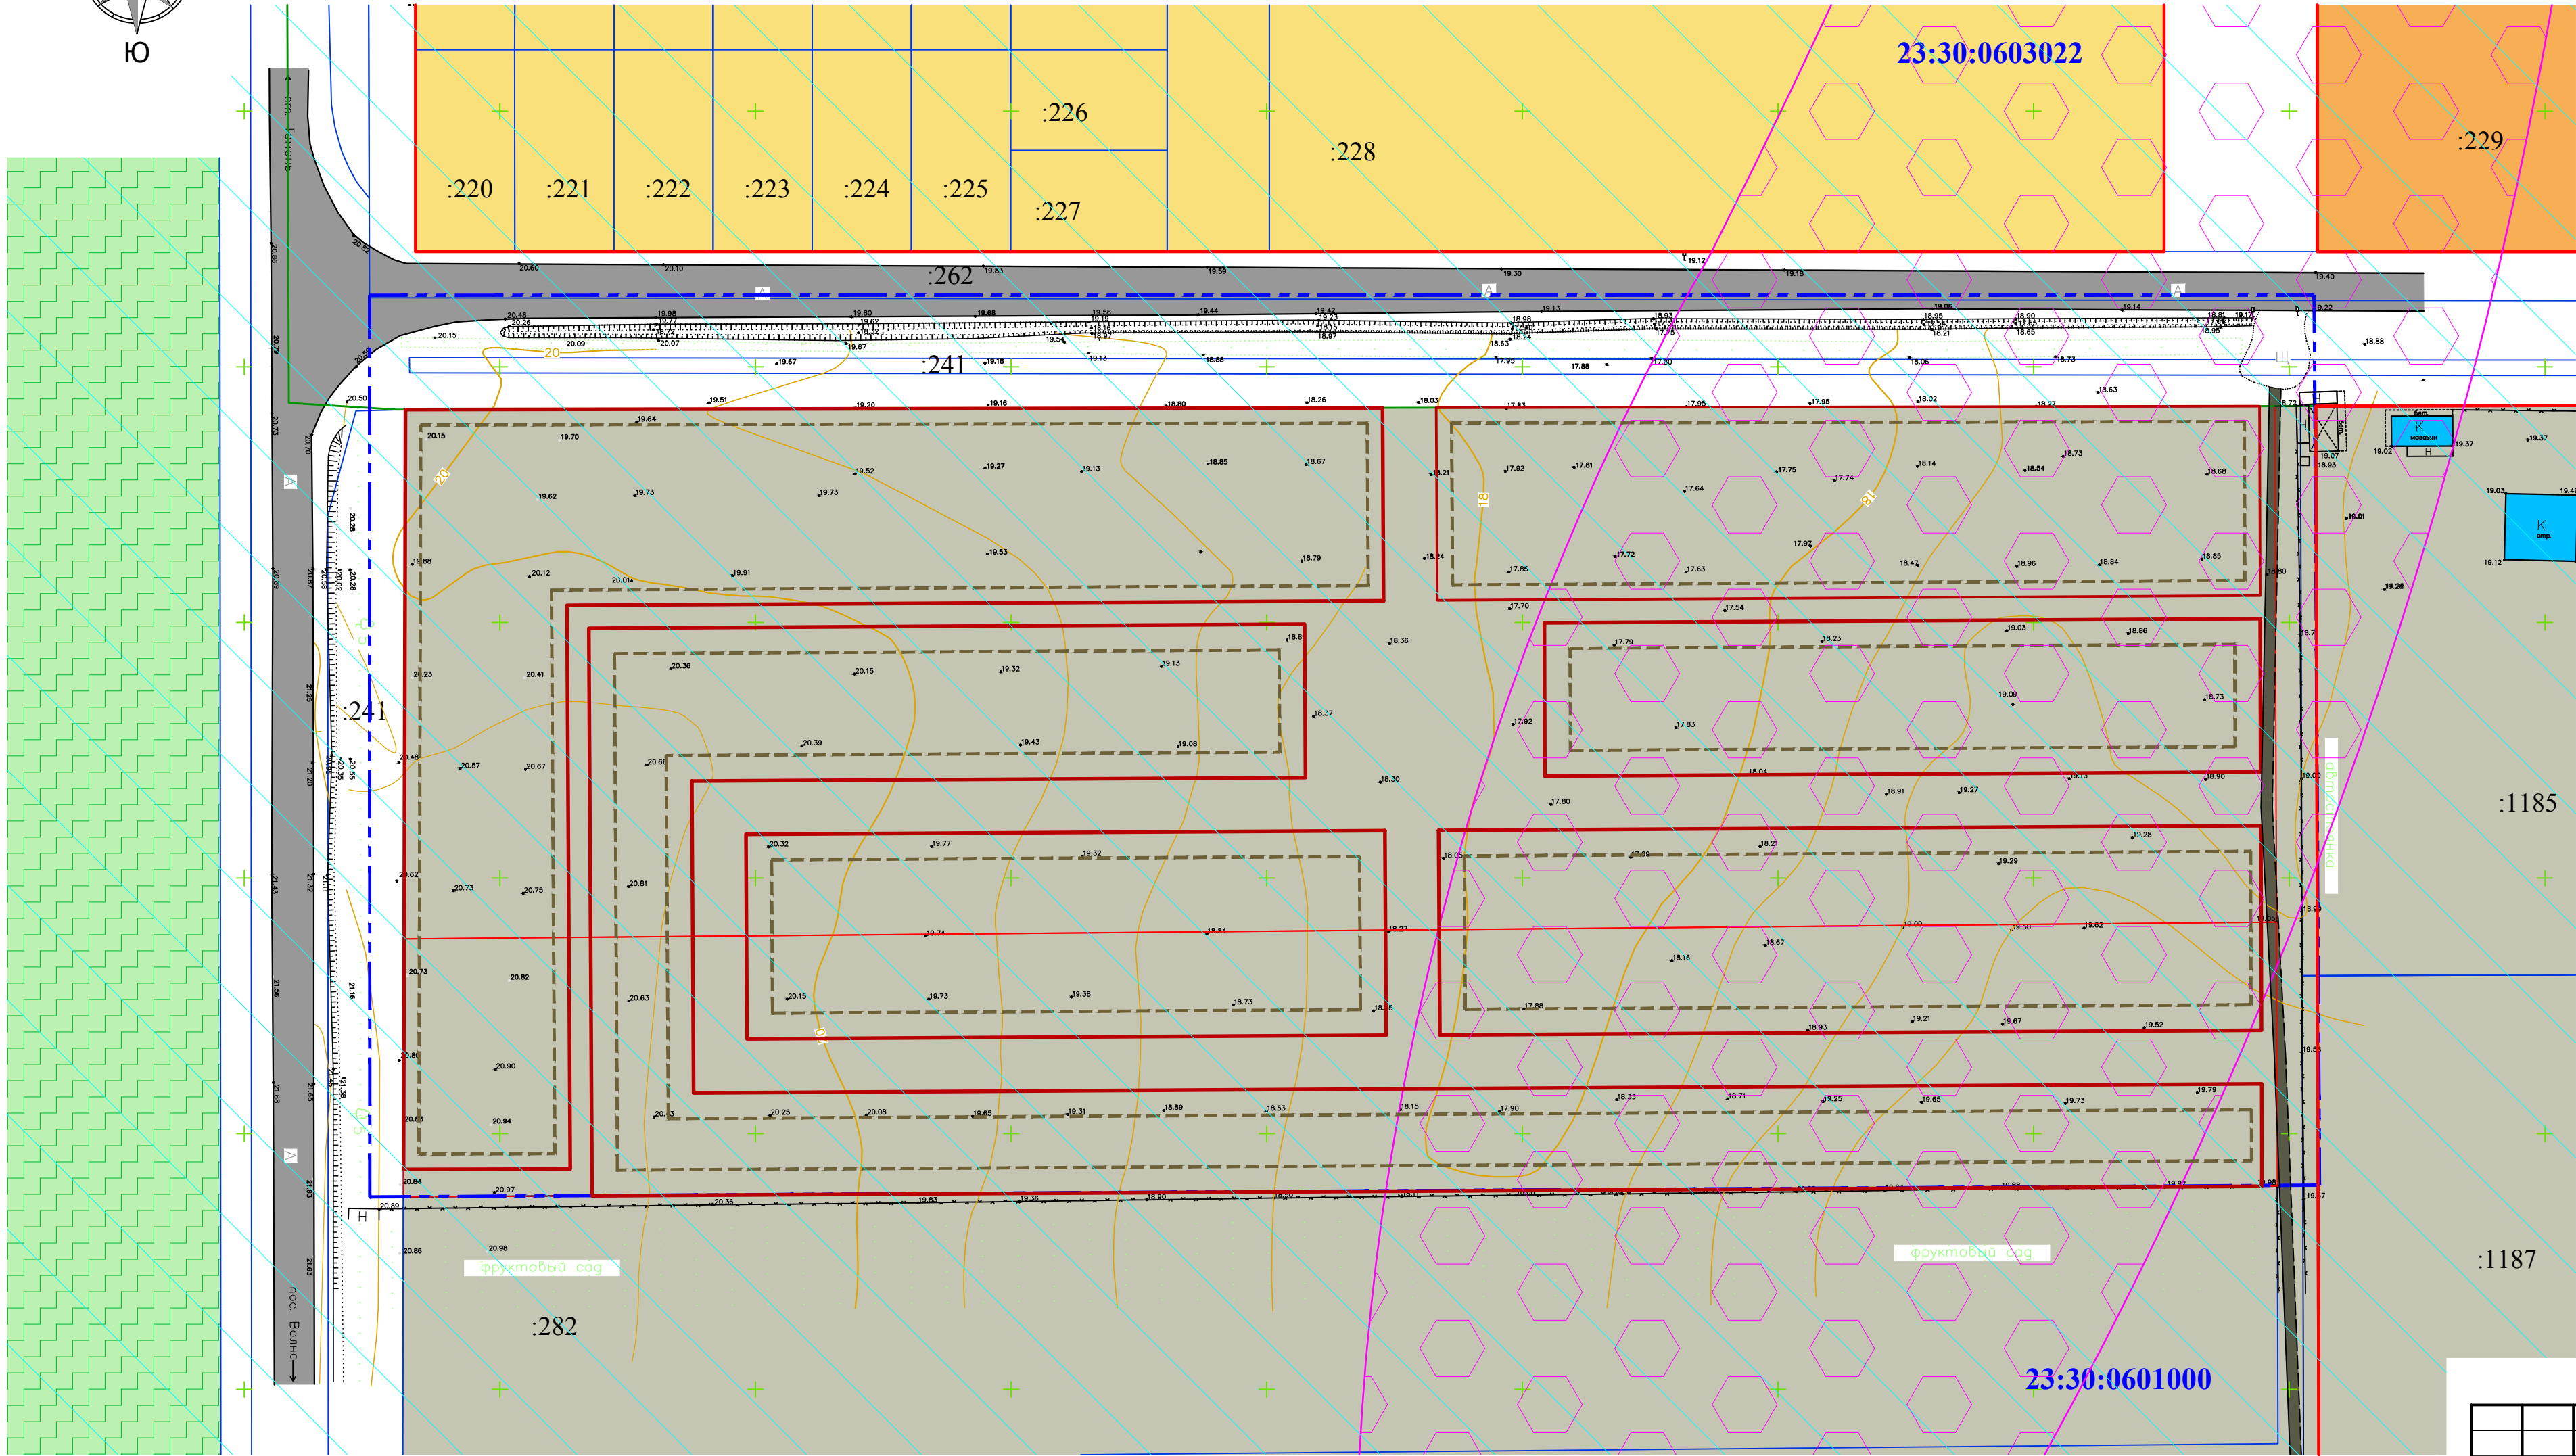


СХЕМА МЕСТОПОЛОЖЕНИЯ СУЩЕСТВУЮЩИХ ОБЪЕКТОВ КАПИТАЛЬНОГО СТРОИТЕЛЬСТВА, СОВМЕЩЕННАЯ СО СХЕМОЙ  
СОВРЕМЕННОГО ИСПОЛЬЗОВАНИЯ ТЕРРИТОРИИ И СХЕМОЙ ПЛАНИРОВОЧНЫХ ОГРАНИЧЕНИЙ. М 1:1 000.

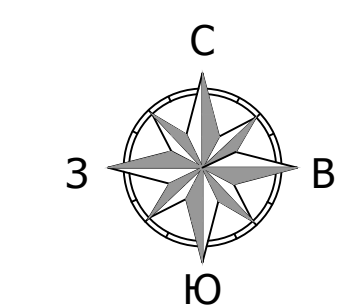

УСЛОВНЫЕ ОБОЗНАЧЕНИЯ

	Граница участка проекта планировки (6,67 га)
	Земельные участки, поставленные на кадастровый учет
	Кадастровый номер существующего земельного участка
	Границы кадастровых кварталов
	Существующие красные линии
	Проектируемые красные линии
	Линия регулирования застройки
	Кадастровые номера существующих кварталов
	Территория застройки индивидуальными жилыми домами
	Территория комплексной малоэтажной секционной жилой застройки
	Сельскохозяйственные угодья
	Виноградники
	Существующие объекты капитального строительства (нежилые)
	Существующая асфальтированная дорога местного значения
	Существующая гравийная дорога
	Граница зоны возможного временного подтопления, периодического замачивания грунтов
	Зона возможного временного подтопления, периодического замачивания грунтов
	Зона слабых эрозивных, абразивных процессов

							08-2018
							Проект планировки и проект межевания территории для земельных участков, расположенных в кадастровом квартале 23:30:0601000, расположенных в юго-западной части ст-цы Тамань, Темрюкского района Краснодарского края
Изм.	Кол.уч.	Лист	№ док.	Подп.	Дата		
ГАП		Маклизова			02.18	Проект межевания территории	Марка Лист Листов
Н. контр.		Шевцова			02.18		ПМ-3 1 1
Разраб.		Шевцова			02.18	Схема местоположения существующих объектов капитального строительства, совмещенная со схемой современного использования территории и схемой планировочных ограничений. М 1:1 000	ООО "Архитектура и градостроительство"