


СХЕМА ВЕРТИКАЛЬНОЙ ПЛАНИРОВКИ И ИНЖЕНЕРНОЙ ПОДГОТОВКИ ТЕРРИТОРИИ. М 1:1 000.

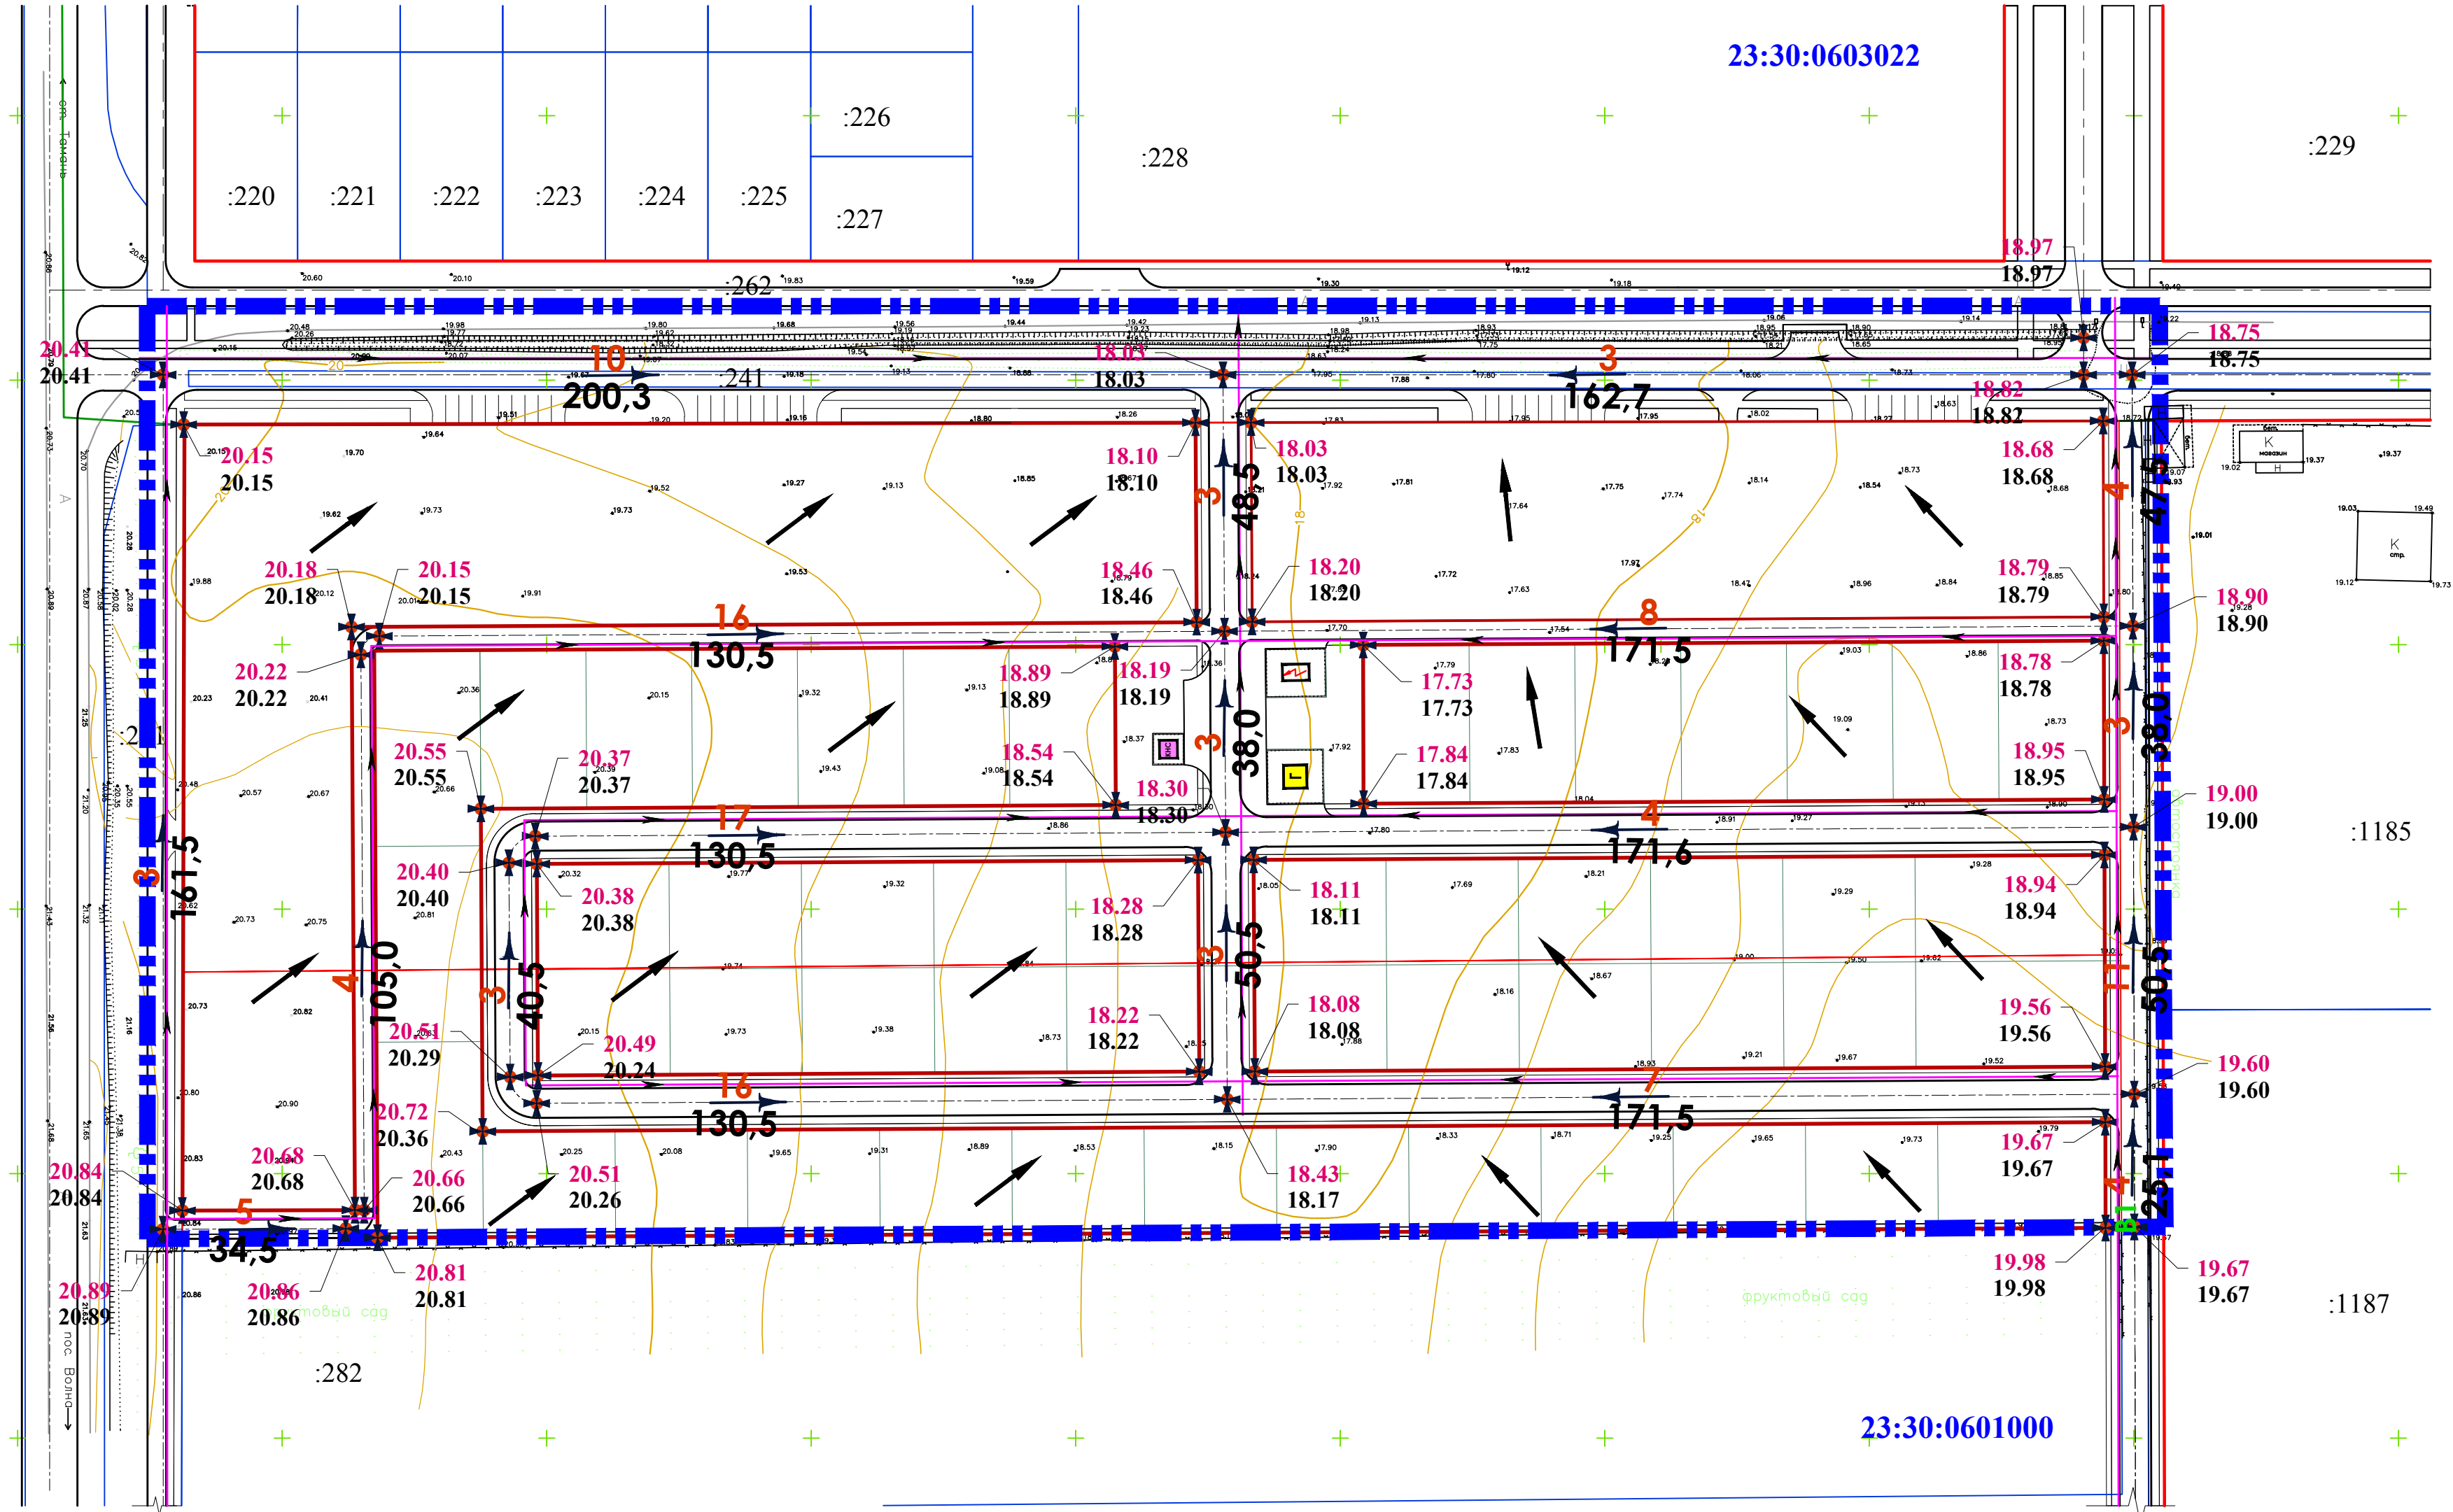

УСЛОВНЫЕ ОБОЗНАЧЕНИЯ

	Граница участка проекта планировки (6,67 га)
	Проектируемые красные линии
	Проектируемые земельные участки
	Существующая асфальтированная дорога местного значения
	Существующая гравийная дорога
	Земельные участки, поставленные на кадастровый учет
	Кадастровый номер существующего земельного участка
	Границы кадастровых кварталов
	Существующие красные линии
	Кадастровые номера существующих кварталов
	Газорегуляторный пункт проектируемый
	Канализационная насосная станция проектируемая
	Трансформаторная подстанция проектируемая
	Существующие объекты капитального строительства
	Проектируемые транспортно-пешеходные связи
	Ливневая канализация открытого типа проектируемая
	Направление уклона проектного рельефа
	Указание направления и величины уклона в промилле (над стрелкой) и расстояние между опорными точками (под стрелкой)
	Высотные отметки в опорных точках: - "красные" - проектные; - "черные" - существующие.

ПРИМЕЧАНИЯ:

1. Схема вертикальной планировки разработана на топографической основе, выполненной ООО "Инженерные изыскания" в 2017 г.
2. Все размеры и высотные отметки указаны в метрах, уклоны - в промилле.
3. План организации рельефа выполнен в проектных отметках.
4. Данная схема отражает сложившееся состояние рельефа. Вертикальная планировка решена с учетом самотечного отвода поверхностных вод по лоткам проездов с их сбросом в придорожные лотки открытого типа и последующим сбросом вод в существующий дренажный канал станции. Продольные уклоны составляют от 3 до 16 промилле.
5. Проект ливневой канализации необходимо выполнить на стадии рабочего проектирования.

						08-2018			
						Проект планировки и проект межевания территории для земельных участков, расположенных в кадастровом квартале 23:30:0601000, расположенных в юго-западной части ст-цы Тамань, Темрюкского района Краснодарского края			
Изм.	Кол.уч.	Лист	№ док.	Подп.	Дата	Проект планировки территории	Марка	Лист	Листов
ГАП		Маклицова			02.18		ПП-7	1	1
Н. контр.		Шевцова			02.18	Схема вертикальной планировки и инженерной подготовки территории. М 1:1 000	ООО "Архитектура и градостроительство"		
Разраб.		Шевцова			02.18				