



Карта существующих и планируемых зон с особыми условиями использования территории, объектов культурного наследия М 1:25 000

МУНИЦИПАЛЬНОЕ
ОБРАЗОВАНИЕ
**ТЕМРЮКСКИЙ
РАЙОН**

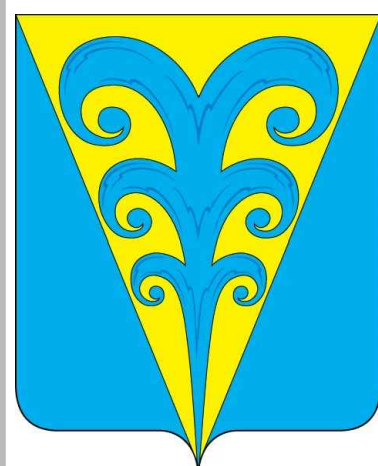

Г Е Н Е Р А Л Ы Й П Л А Н
ФОНТАЛОВСКОГО СЕЛЬСКОГО ПОСЕЛЕНИЯ

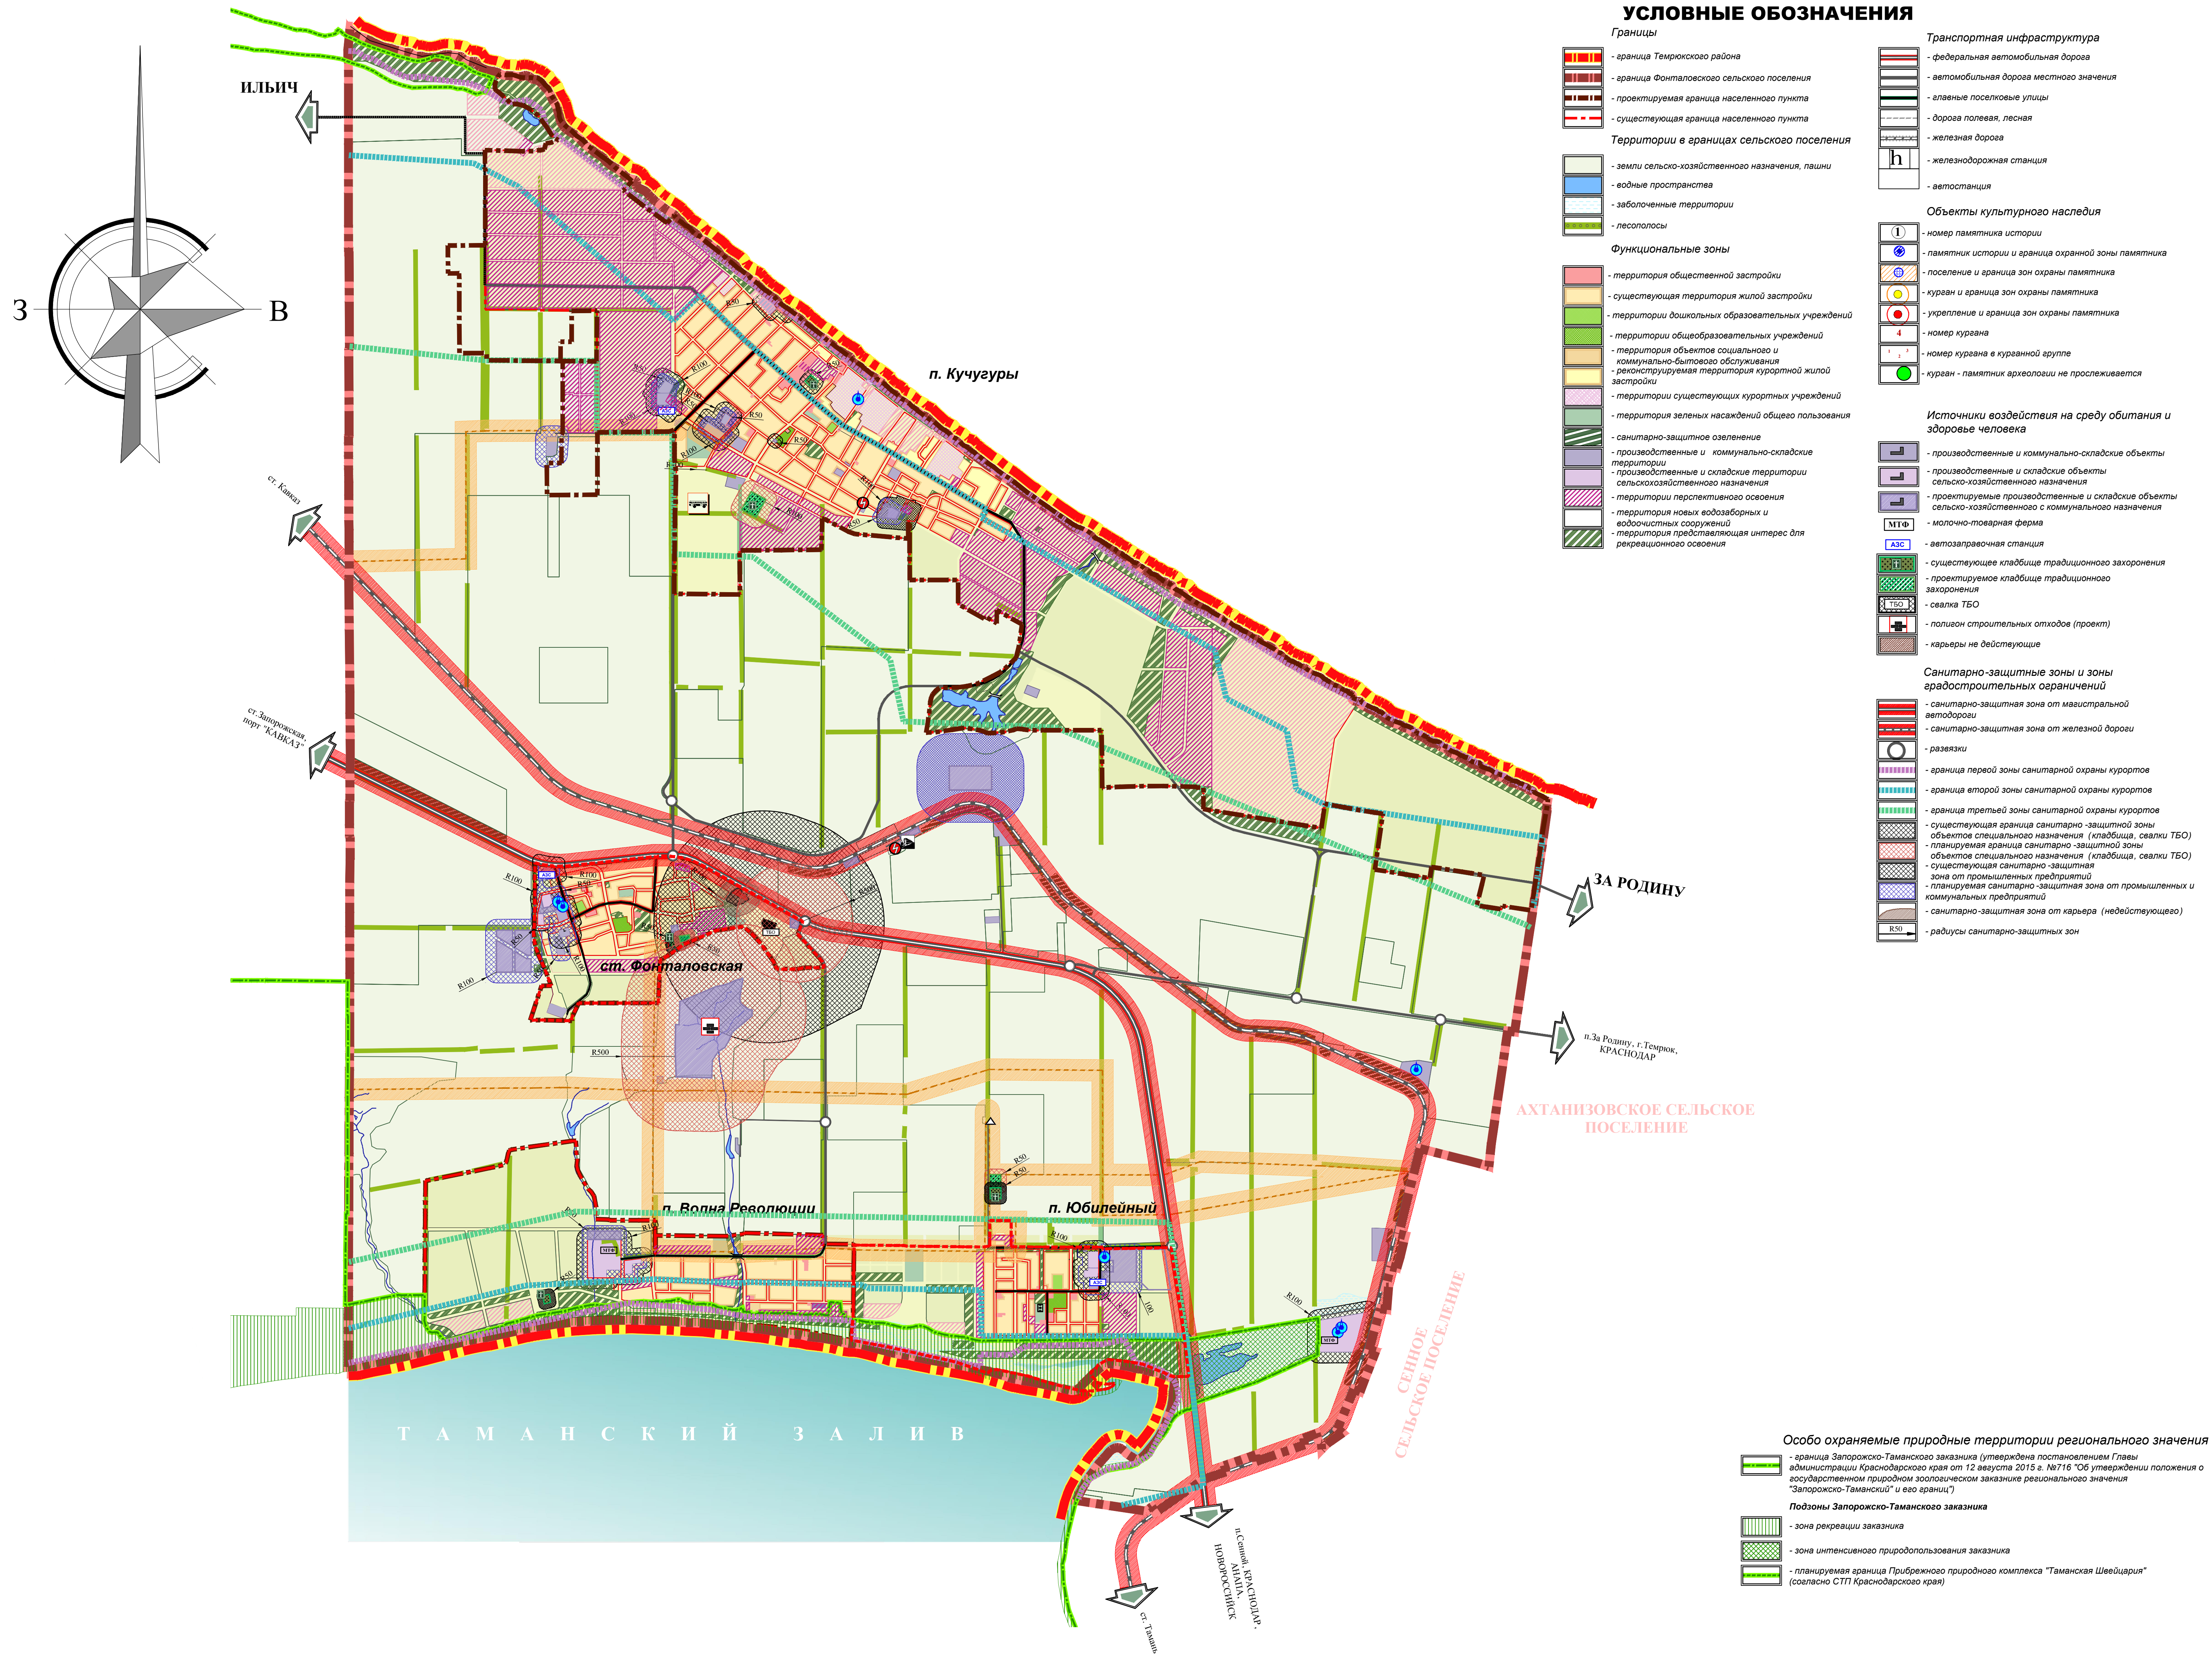

Примечание: 1. Данный чертеж выполнен с учетом внесения изменений на основании муниципального контракта № 0118300002415000010 от 04 августа 2015 г.
2. Изменения внесены в генеральный план Фонталовского сельского поселения, утвержденного Решением Фонталовского сельского поселения Темрюкского района № 1305 от 18.07.2017 г.

МК № 26-55/17-18 от 28.11.2017г.					
Генеральный план Фонталовского сельского поселения Темрюкского района Краснодарского края					
Иск. Кол. ут.	Лист	№ док.	Полном.	Дат.	
Директор Инженер	Должност.	Директ.			
Генеральный план				свдвд	лист
				МО-5	1
					1
Карта существующих и планируемых зон с особыми условиями использования территории объектов культурного наследия М1:25 000				ООО "Архземинвестпроект"	