


к постановлению администрации  
муниципального образования  
Темрюкский район  
от \_\_\_\_\_ № \_\_\_\_\_

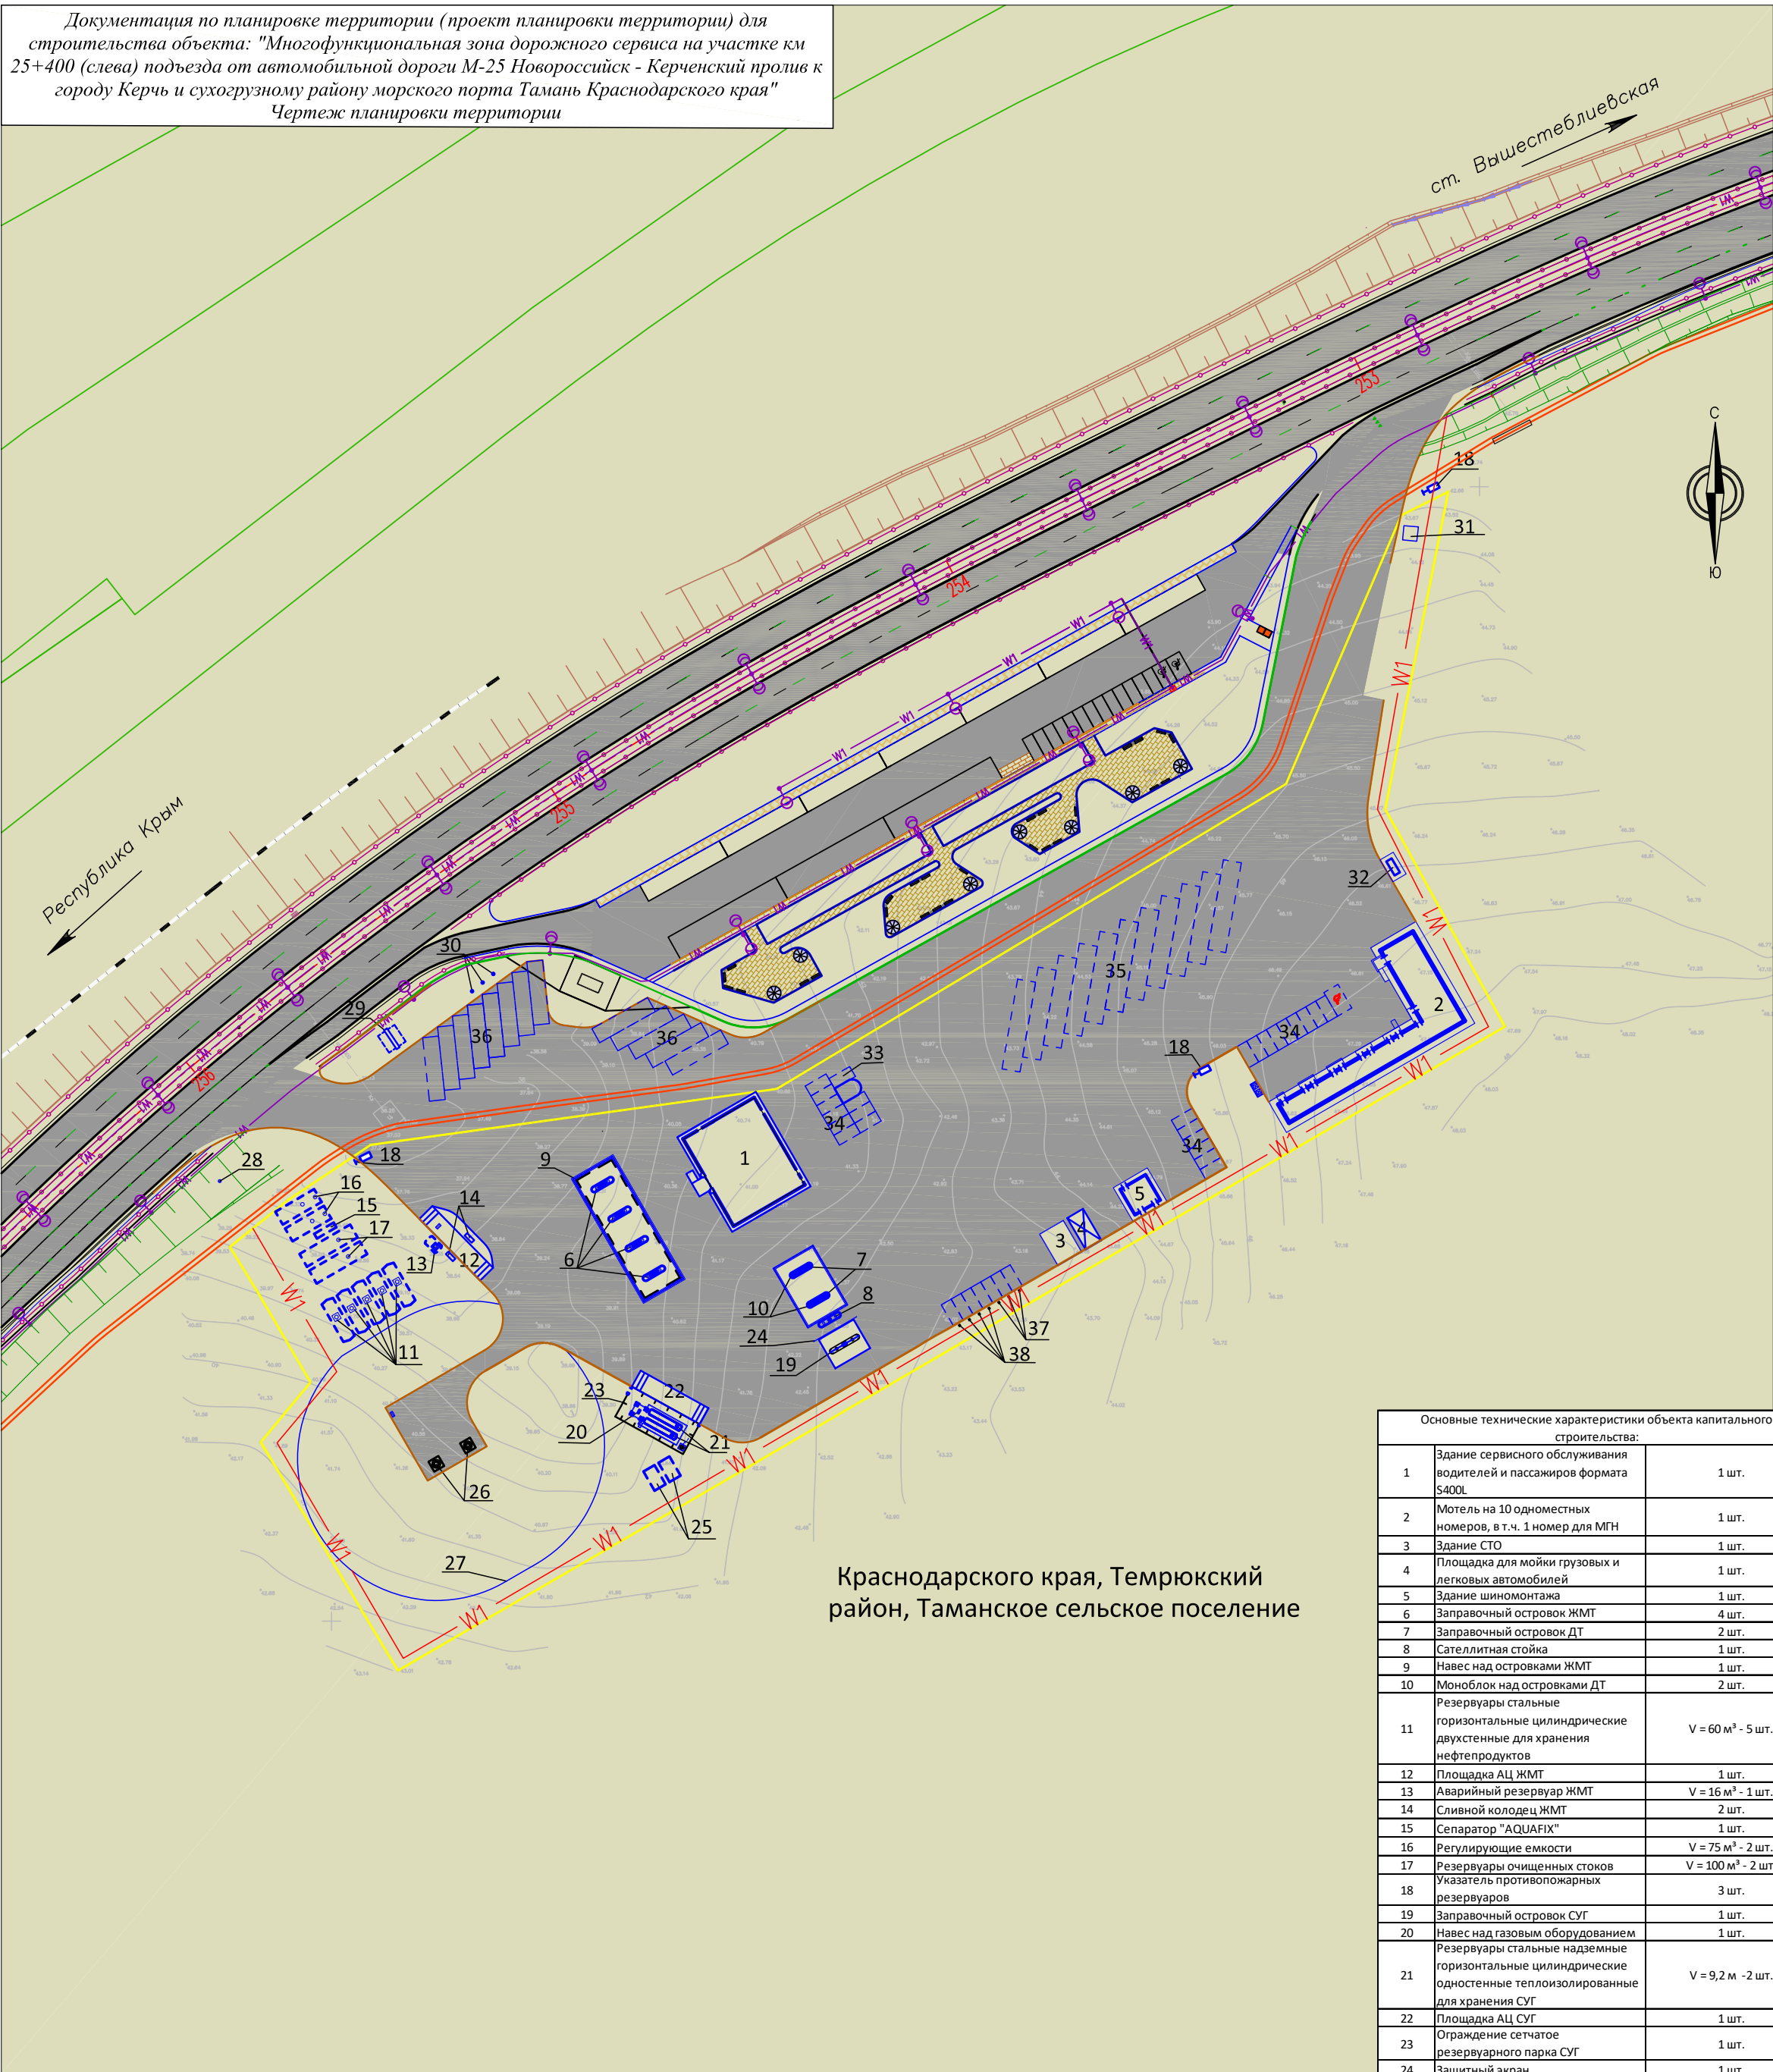

- Условные обозначения:
- Линии, обозначающие дороги, улицы, проезды, линии связи, объекты инженерной и транспортной инфраструктуры:
- Граница зоны размещения многофункциональной зоны дорожного сервиса
  - Граница земельного участка, стоящего на кадастровом учете
  - Граница кадастрового квартала
  - Кадастровый номер земельного участка, стоящего на кадастровом учете
  - Кадастровый номер квартала
- асфальтное покрытие
- Коммуникации
- Проектируемая линия электропередач
- Сооружения
- проектируемые здания, строения, сооружения

Территориальные зоны, в соответствии со схемой градостроительного зонирования территории Таманского сельского поселения, Темрюкского района

Зоны сельскохозяйственного использования:

- СХ-1 - зона сельскохозяйственных угодий

Основные технические характеристики объекта капитального строительства:		
1	Здание сервисного обслуживания водителей и пассажиров формата S400L	1 шт.
2	Мотель на 10 одноместных номеров, в т.ч. 1 номер для МГН	1 шт.
3	Здание СТО	1 шт.
4	Площадка для мойки грузовых и легковых автомобилей	1 шт.
5	Здание шиномонтажа	1 шт.
6	Заправочный островок ЖМТ	4 шт.
7	Заправочный островок ДТ	2 шт.
8	Сателлитная стойка	1 шт.
9	Навес над островками ЖМТ	1 шт.
10	Моноблок над островками ДТ	2 шт.
11	Резервуары стальные горизонтальные цилиндрические двухстенные для хранения нефтепродуктов	V = 60 м³ - 5 шт.
12	Площадка АЦ ЖМТ	1 шт.
13	Аварийный резервуар ЖМТ	V = 16 м³ - 1 шт.
14	Сливной колодец ЖМТ	2 шт.
15	Сепаратор "AQUAFIX"	1 шт.
16	Регулирующие емкости	V = 75 м³ - 2 шт.
17	Резервуары очищенных стоков	V = 100 м³ - 2 шт.
18	Указатель противопожарных резервуаров	3 шт.
19	Заправочный островок СУГ	1 шт.
20	Навес над газовой оборудованием	1 шт.
21	Резервуары стальные надземные горизонтальные цилиндрические одностенные теплоизолированные для хранения СУГ	V = 9,2 м³ - 2 шт.
22	Площадка АЦ СУГ	1 шт.
23	Ограждение сетчатое резервуарного парка СУГ	1 шт.
24	Защитный экран	1 шт.
25	Противопожарные резервуары	V = 25 м³ - 2 шт.
26	Скважина	2 шт.
27	Ограждение скважин	1 шт.
28	Информационная стена	1 шт.
29	Имиджевая стена	1 шт.
30	Флагиштоки	3 шт.
31	Трансформаторная подстанция	1 шт.
32	Диспетчерская электрическая станция	1 шт.
33	Пост подстанции шин на 2 машинно-места	1 шт.
34	Площадка с контейнерами для сбора мусора	3 шт.
35	Парковка для грузовых автомобилей	1 шт.
36	Парковка для автобусов	2 шт.
37	Скоростная подзарядка электромобилей	3 места
38	Подзарядка электромобилей	4 места

Краснодарский край, Темрюкский район, Таманское сельское поселение					
Документация по планировке территории (проект планировки территории) для строительства объекта: "Многофункциональная зона дорожного сервиса на участке км 25+400 (слева) подъезда от автомобильной дороги М-25 Новороссийск - Керченский пролив к городу Керчь и сухогрузному району морского порта Тамань Краснодарского края"					
Изм.	Кол.ч.	Лист	№ док.	Подпись	Дата
Директор	Несин В.В.				
Инженер	Пирогов И.И.				
Заказчик: Общество с ограниченной ответственностью "ЛУКОЙЛ-Югнефтепродукт"			Стадия	Лист	Листов
Чертеж планировки территории М1:1000			П	1	1
			ООО "Геокод" свидетельство №0001-01-2015-771491284-П-183 от 28.01.2015 г., г.Краснодар, ул.Им. Филатова, 192 оф. 140		

Заместитель главы  
муниципального образования  
Темрюкский район

Д.А. Сиенко