Чертеж межевания территории
(1:2000)

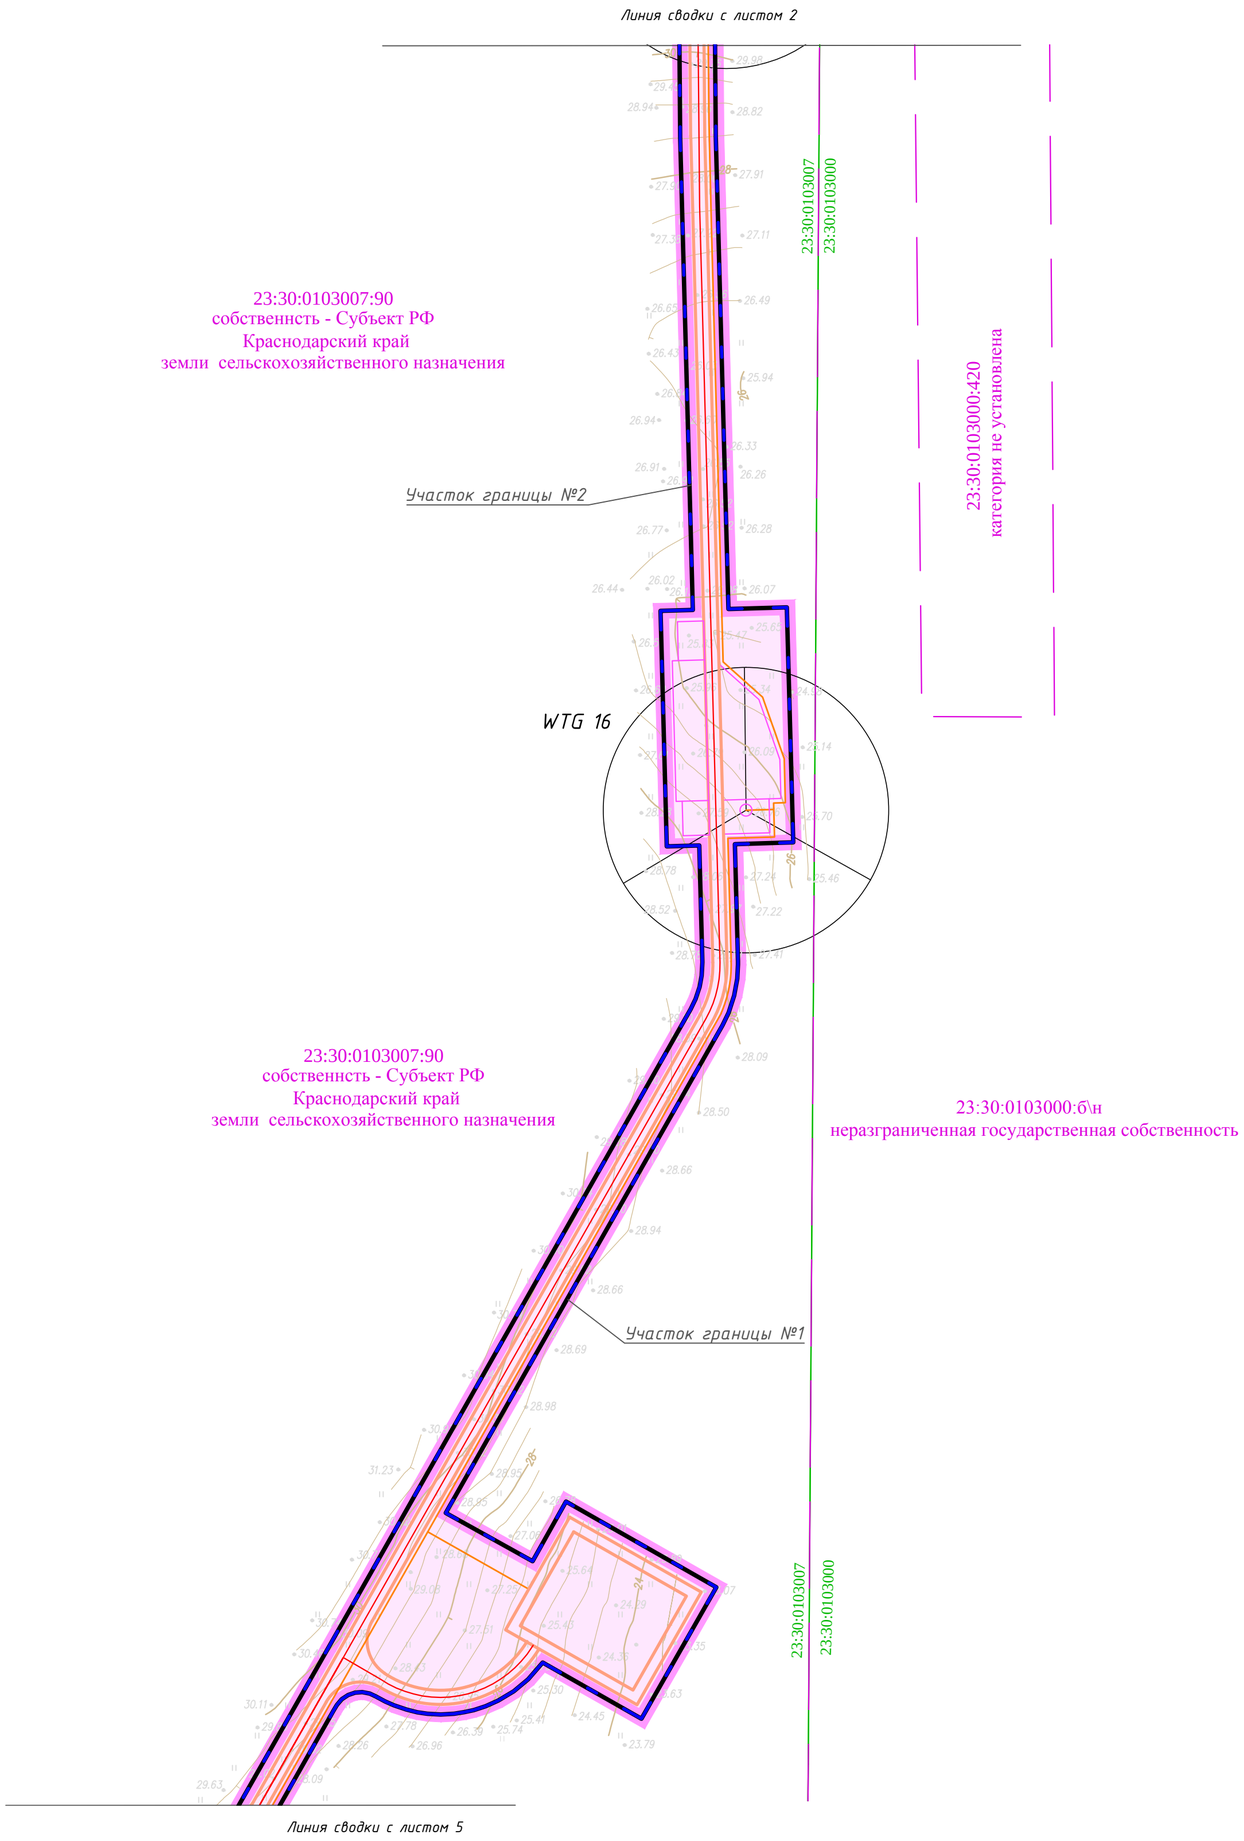

Условные обозначения:

- 23:30:0103007 – Границы кадастровых кварталов, обозначение кадастрового квартала
- 23:30:0103007:90 – Границы земельных участков, кадастровый номер земельного участка
- Устанавливаемая красная линия
- Граница постоянной полосы отвода
- Граница объектов временного размещения
- Граница образуемого земельного участка
- :90:ЗУ1 – Условный номер образуемого земельного участка
- WTG 22 – обозначение ветроэлектрогенераторов
- обозначение платформ ветроэлектрогенераторов
- ось проектируемой линии электропередачи распределительной сети ВЭС
- проектируемая сеть автомобильных дорог

Схема совмещения (сводки) листов

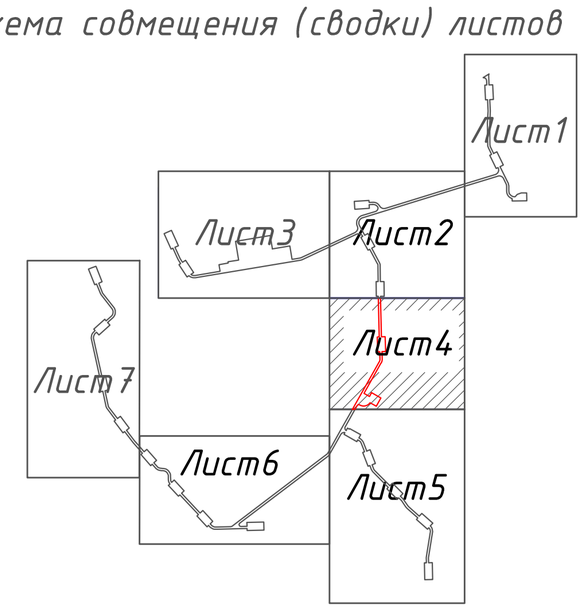

Согласовано

Взам.инв№

Подпись и дата

Инв.№подл.

Разраб.	Бондаренко		03.07.19	Краснодарский край, Темрюкский район, Запорожское сельское поселение
Проверил	Пивень		03.07.19	

Документация по планировке территории
(проект планировки и проект межевания территории) для размещения линейного объекта: "Строительство ветроэлектростанции мощностью до 90 МВт в районе поселка Береговой Темрюкского района (Береговая ВЭС)"

Проект планировки территории. Основная часть.	Стадия	Лист	Листов
	П	4	7
Чертеж межевания территории. М 1:2000	ЗАО "НИПИ "ИнжГео" г. Краснодар		

формат А1