

Чертеж межевания территории
(1:2000)


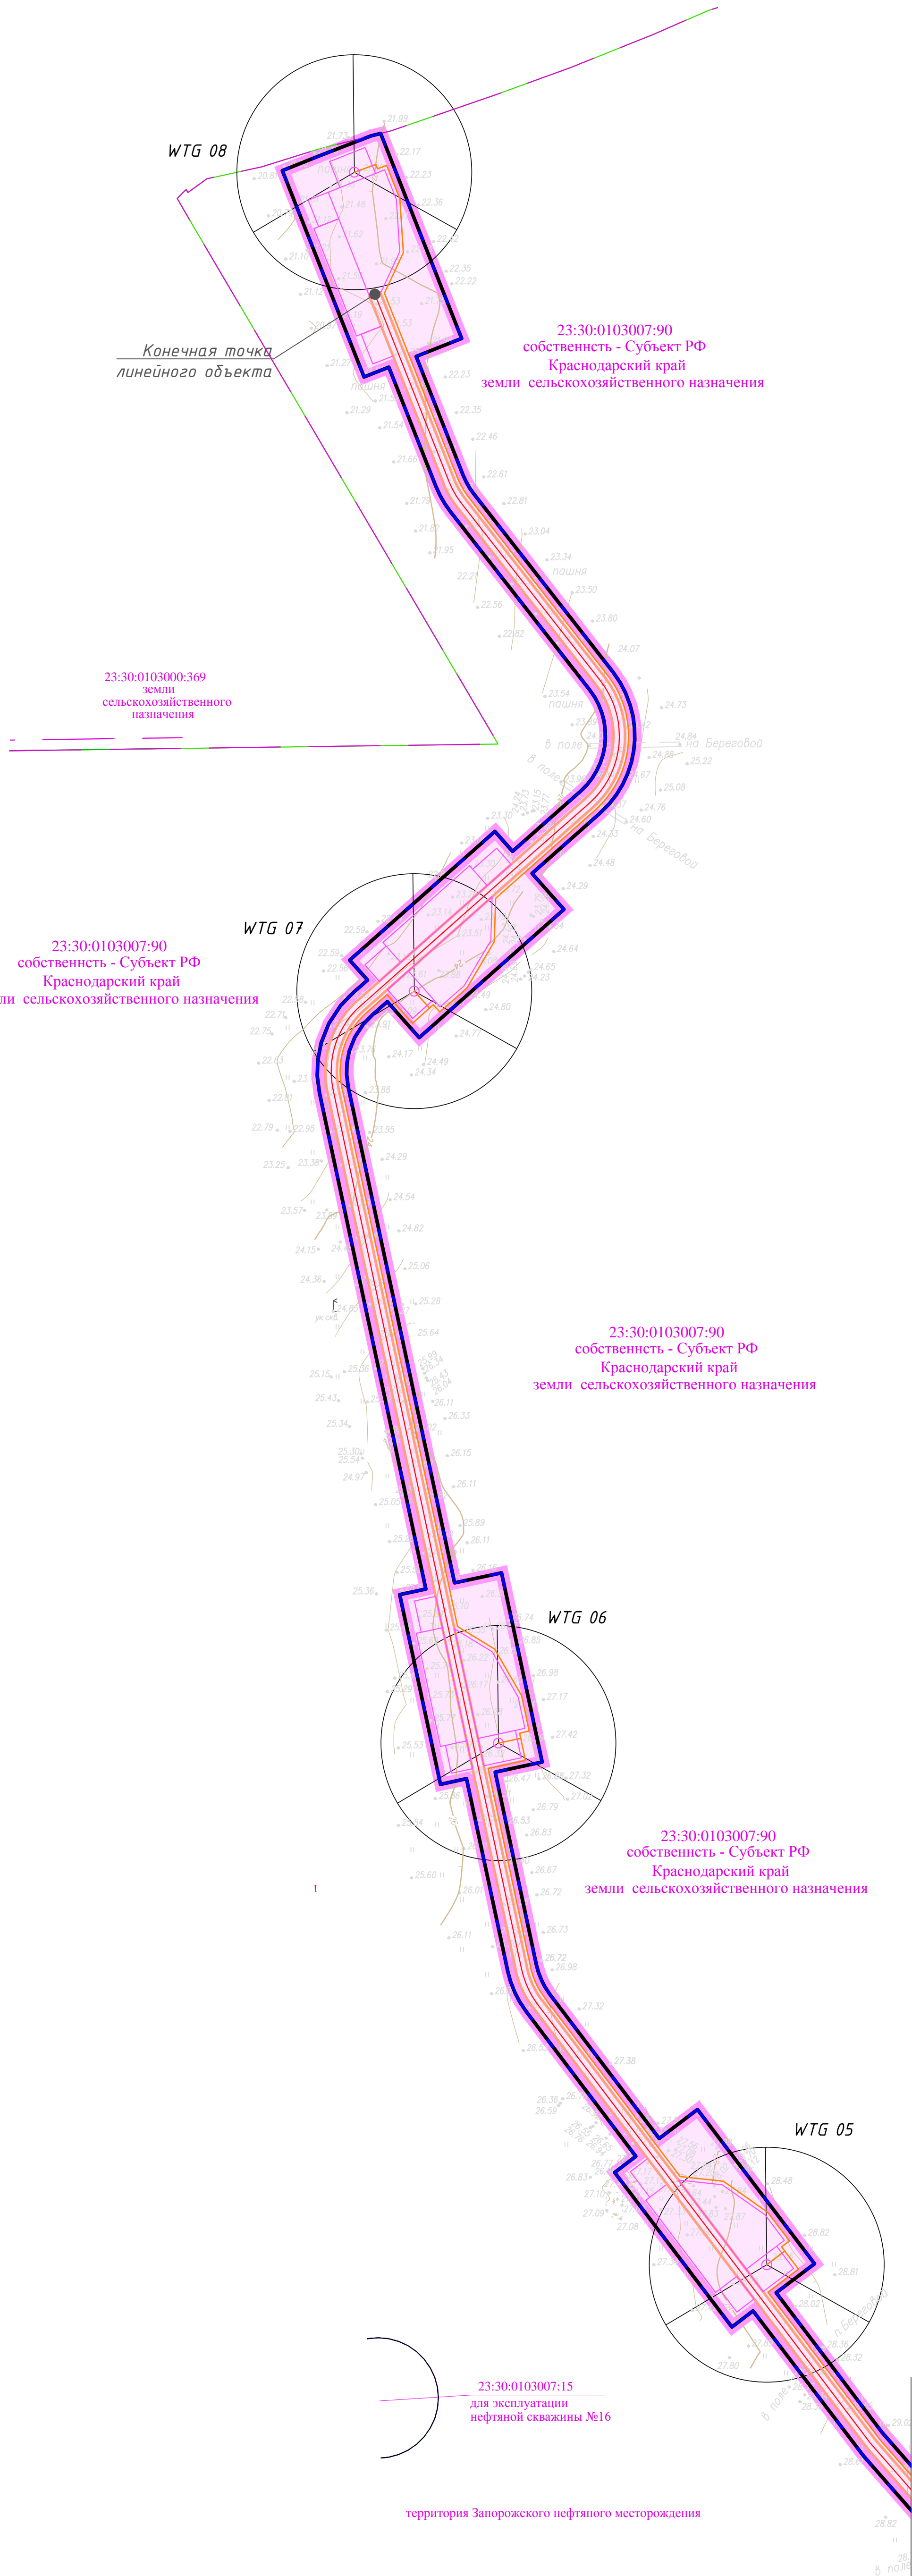


Схема совмещения (сводки) листов

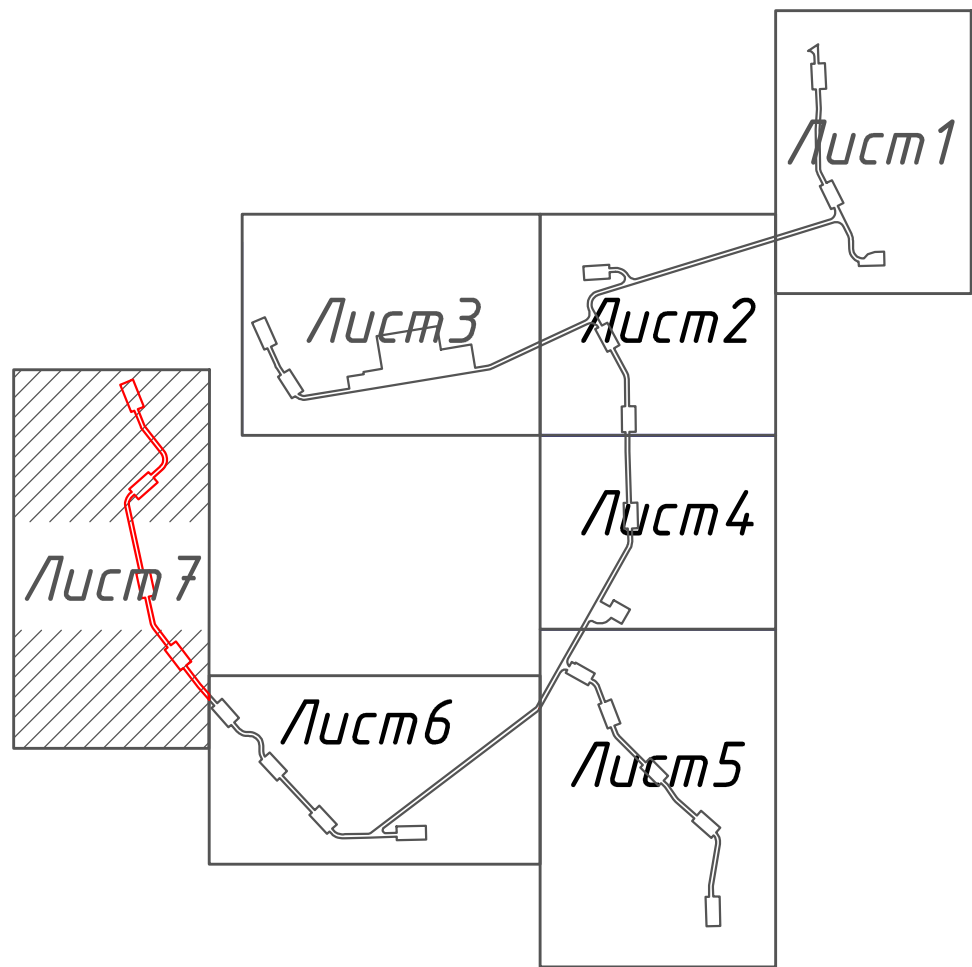

Условные обозначения:

- 23:30:0103007 - Границы кадастровых кварталов, обозначение кадастрового квартала
- 23:30:0103007:90 - Границы земельных участков, кадастровый номер земельного участка
- Устанавливаемая красная линия
- Граница постоянной полосы отвода
- Граница объектов временного размещения
- Граница образуемого земельного участка
- 90:391 - Условный номер образуемого земельного участка
- WTG 22 - обозначение ветроэлектростанции
- обозначение платформ ветроэлектростанции
- ось проектируемой линии электропередачи распределительной сети ВЭС
- проектируемая сеть автомобильных дорог

Составлена	
Проверена	
Подпись и дата	
Инженер	

Разраб.	Бондаренко	03.07.19	Краснодарский край, Темрюкский район, Запорожское сельское поселение		
Проверил	Лидень	03.07.19	Документация по планировке территории		
			Проект планировки территории. Основная часть.		
			Стадия	Лист	Листов
			П	7	7
			Чертеж межевания территории. М 1:2000		
			ЗАО "НИПИ "ИнжГео" г. Краснодар		
			Формат А1		