

Чертеж красных линий
(1:2000)



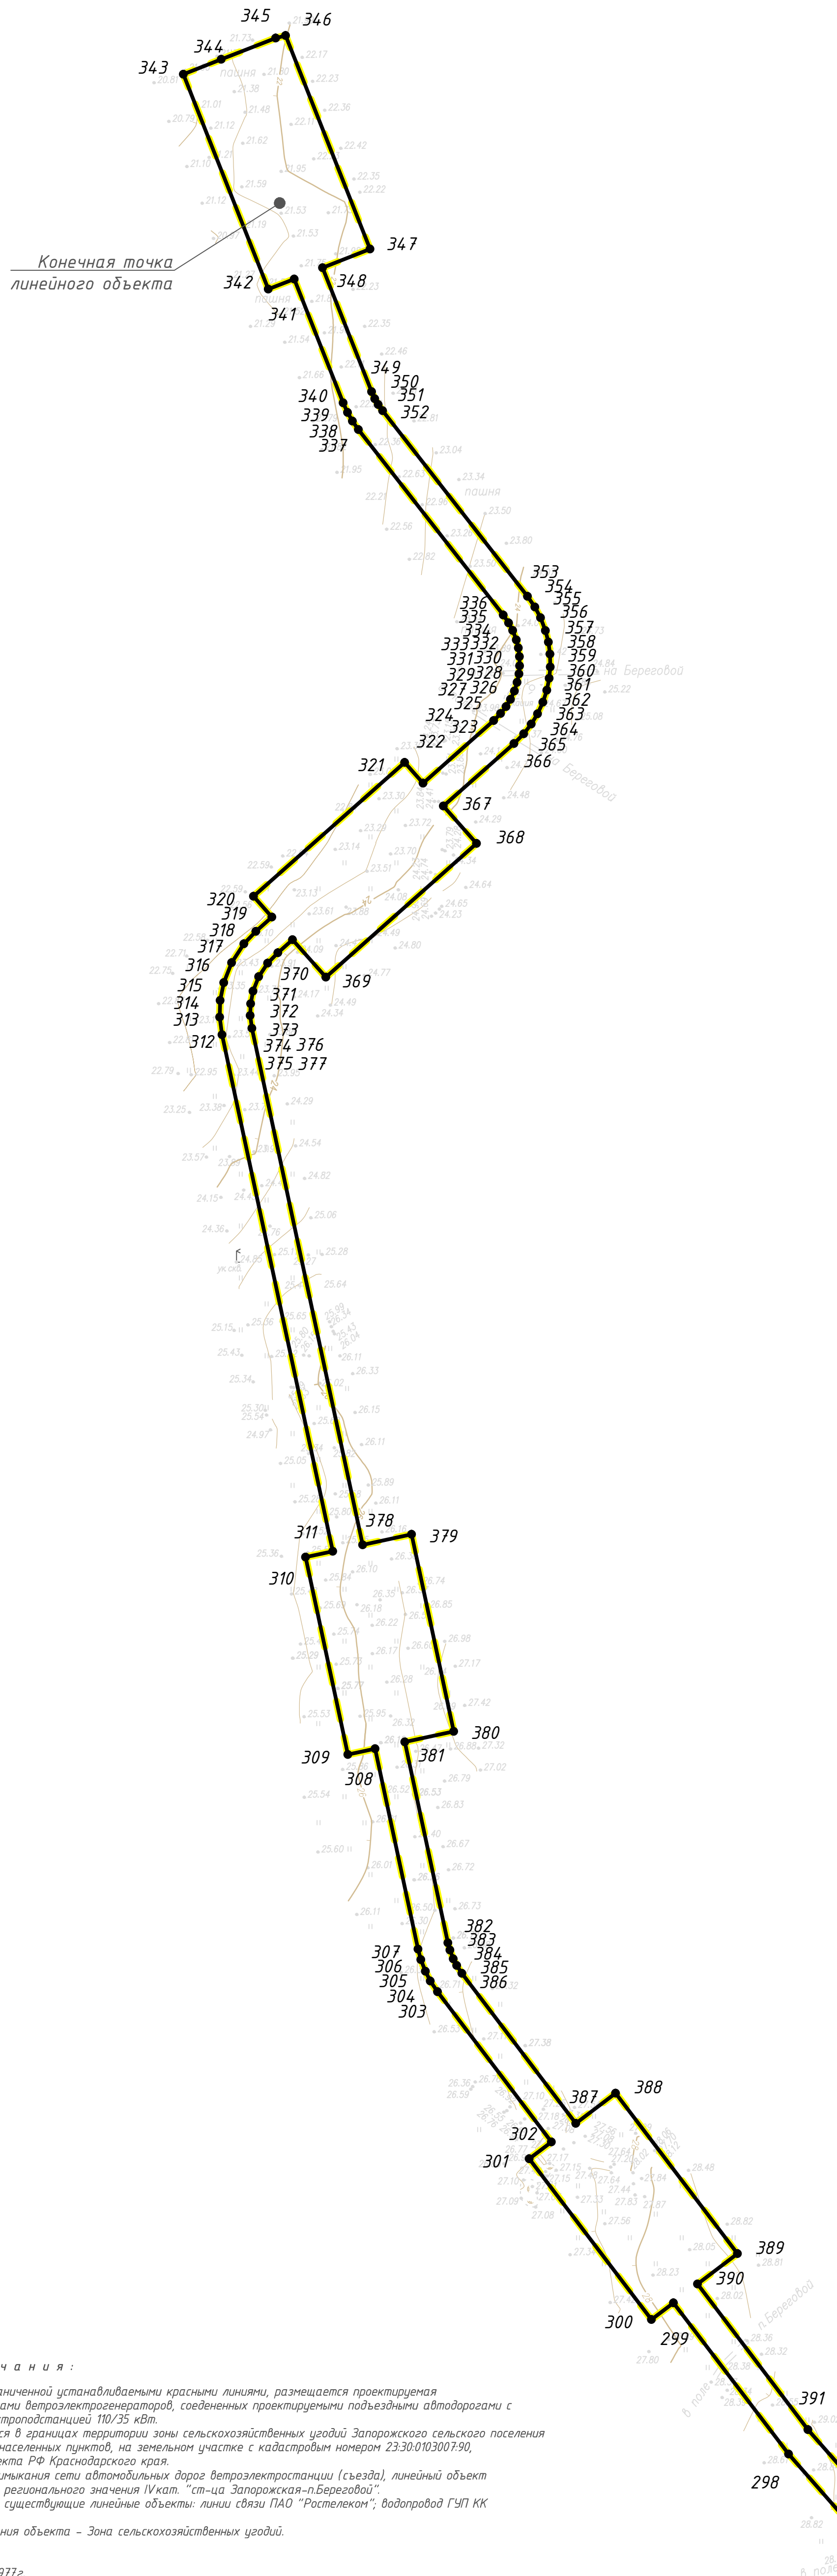


Схема совмещения (сводки) листов

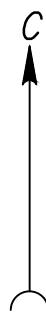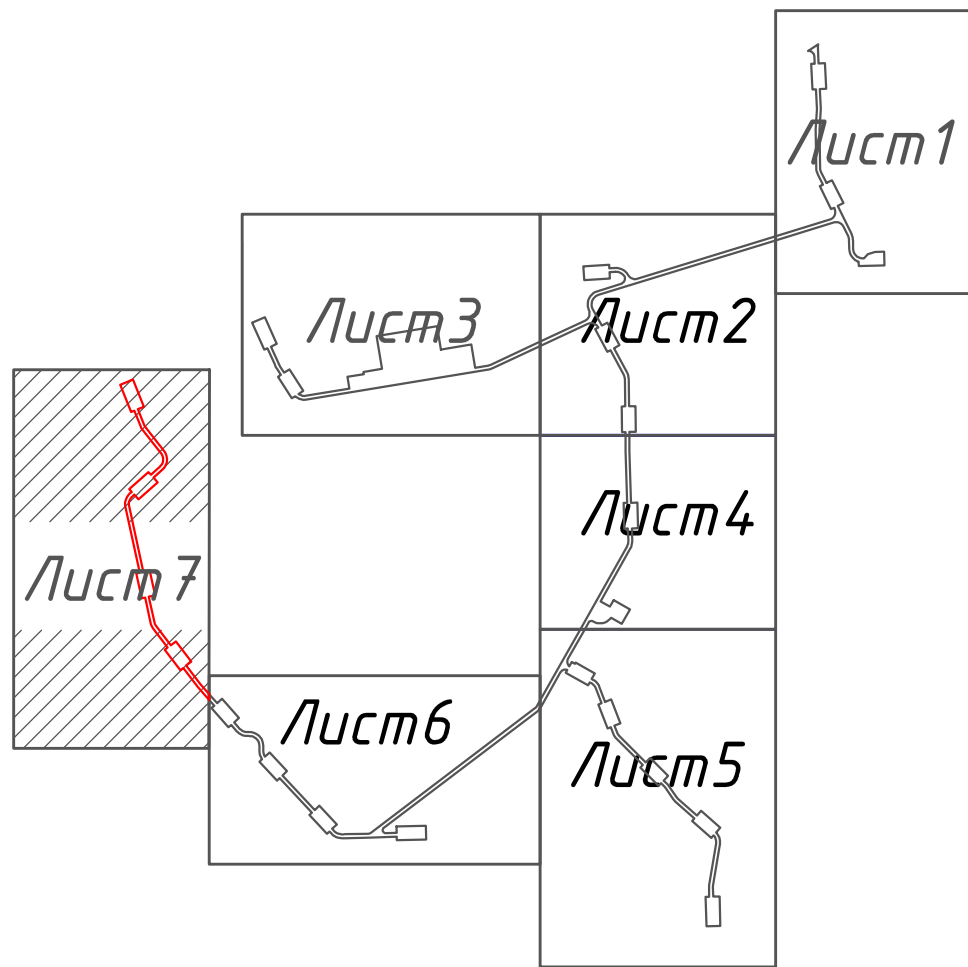

Каталог координат
красных линий

№ точек	Координаты (МСК-23),	
	X	Y
298	511556,45	1207544,44
299	511638,08	1207482,34
300	511629,02	1207470,42
301	511715,85	1207404,53
302	511724,92	1207416,49
303	511805,96	1207355,03
304	511811,77	1207351,13
305	511817,00	1207348,45
306	511823,28	1207346,01
307	511828,94	1207344,49
308	511937,10	1207321,30
309	511933,94	1207306,64
310	512040,52	1207283,78
311	512043,66	1207298,45
312	512322,42	1207238,67
313	512331,94	1207237,44
314	512340,91	1207237,72
315	512350,54	1207239,59
316	512361,35	1207243,86
317	512371,46	1207250,50
318	512378,22	1207256,99
319	512385,88	1207265,63
320	512397,10	1207255,68
321	512469,39	1207337,25
322	512458,17	1207347,20
323	512491,94	1207385,31
324	512495,74	1207389,08
325	512499,48	1207391,98
326	512503,43	1207394,40
327	512507,92	1207396,48
328	512512,57	1207397,99
329	512517,18	1207398,93
330	512521,47	1207399,33
331	512526,53	1207399,23
332	512531,18	1207398,59
333	512535,51	1207397,50
334	512540,60	1207395,55
335	512544,67	1207393,40
336	512548,87	1207390,52
337	512648,98	1207312,33
338	512653,62	1207309,06
339	512658,22	1207308,42
340	512663,42	1207304,07
341	512730,27	1207277,64
342	512724,76	1207263,69
343	512840,76	1207217,84
344	512848,84	1207238,29
345	512860,26	1207267,65

Каталог координат
красных линий

№ точек	Координаты (МСК-23),	
	X	Y
346	512861,61	1207273,03
347	512746,45	1207318,55
348	512736,34	1207292,98
349	512669,49	1207319,41
350	512665,64	1207321,16
351	512662,46	1207322,99
352	512659,14	1207325,33
353	512559,03	1207403,52
354	512553,22	1207407,55
355	512547,43	1207410,61
356	512540,48	1207413,26
357	512534,32	1207414,81
358	512527,82	1207415,71
359	512520,87	1207415,84
360	512514,77	1207415,28
361	512508,35	1207413,97
362	512501,88	1207411,86
363	512495,64	1207408,97
364	512490,09	1207405,58
365	512484,83	1207401,50
366	512479,56	1207396,22
367	512445,82	1207358,04
368	512425,62	1207376,15
369	512353,52	1207294,69
370	512373,70	1207276,76
371	512366,69	1207268,86
372	512361,09	1207263,33
373	512353,76	1207258,51
374	512345,93	1207255,43
375	512339,15	1207254,12
376	512332,76	1207253,92
377	512325,88	1207254,80
378	512047,12	1207314,58
379	512052,78	1207340,98
380	511946,49	1207363,77
381	511940,81	1207337,38
382	511832,40	1207360,63
383	511828,42	1207361,71
384	511823,71	1207363,52
385	511820,17	1207365,35
386	511815,93	1207368,18
387	511734,90	1207429,63
388	511751,21	1207451,13
389	511664,59	1207516,86
390	511648,26	1207495,34
391	511569,67	1207554,93

Условные обозначения:

- Устанавливаемая красная линия
- 440 — Номера поворотных точек красной линии, обозначающей границы территорий, занятых линейными объектами
- Граница территории, в отношении которой осуществляется подготовка проекта планировки

Примечания:

В границах территории, ограниченной устанавливаемыми красными линиями, размещается проектируемая ветроэлектростанция с 22 площадками ветроэлектрогенераторов, соединенных проектируемыми подъездными автодорогами с сетью линий электропередач и электростанцией 110/35 кВ.
Линейный объект размещается в границах территории зоны сельскохозяйственных угодий Запорожского сельского поселения Темрюкского района, за границами населенных пунктов, на земельном участке с кадастровым номером 23:30:0103007:90, находящемся в собственности субъекта РФ Краснодарского края.
В месте проектируемого примыкания сети автомобильных дорог ветроэлектростанции (съезда), линейный объект примыкает к автомобильной дороге регионального значения IVкат. "сп-ца Запорожская-п.Береговой".
Линейный объект пересекает существующие линейные объекты: линии связи ПАО "Ростелеком"; автодорога ГУП КК "Кубаньводоканал".
Вид территории для размещения объекта - Зона сельскохозяйственных угодий.

Система координат МСК-23
Система высот Балтийская 1977г.
Сплошные горизонталы проведены через 0,5 м
Топографическая съемка выполнена ЗАО "НИПИ "ИнжГео" в мае 2019 г.

Линия сводки с листом 6

Разраб.	Бондаренко	03.07.19	Краснодарский край, Темрюкский район, Запорожское сельское поселение			
Проверил	Пивень	03.07.19				
			Документация по планировке территории			
			Граница планировки и проект территории территории для размещения линейного объекта: "Строительство ветроэлектростанции мощностью до 90 МВт в районе поселка Береговой Темрюкского района (Береговая ВЗ)"			
			Проект планировки территории. Основная часть.	Стадия	Лист	Листов
				П	7	7
			Чертеж красных линий. М 1:2000	ЗАО "НИПИ "ИнжГео" г. Краснодар		
				формат А1		