
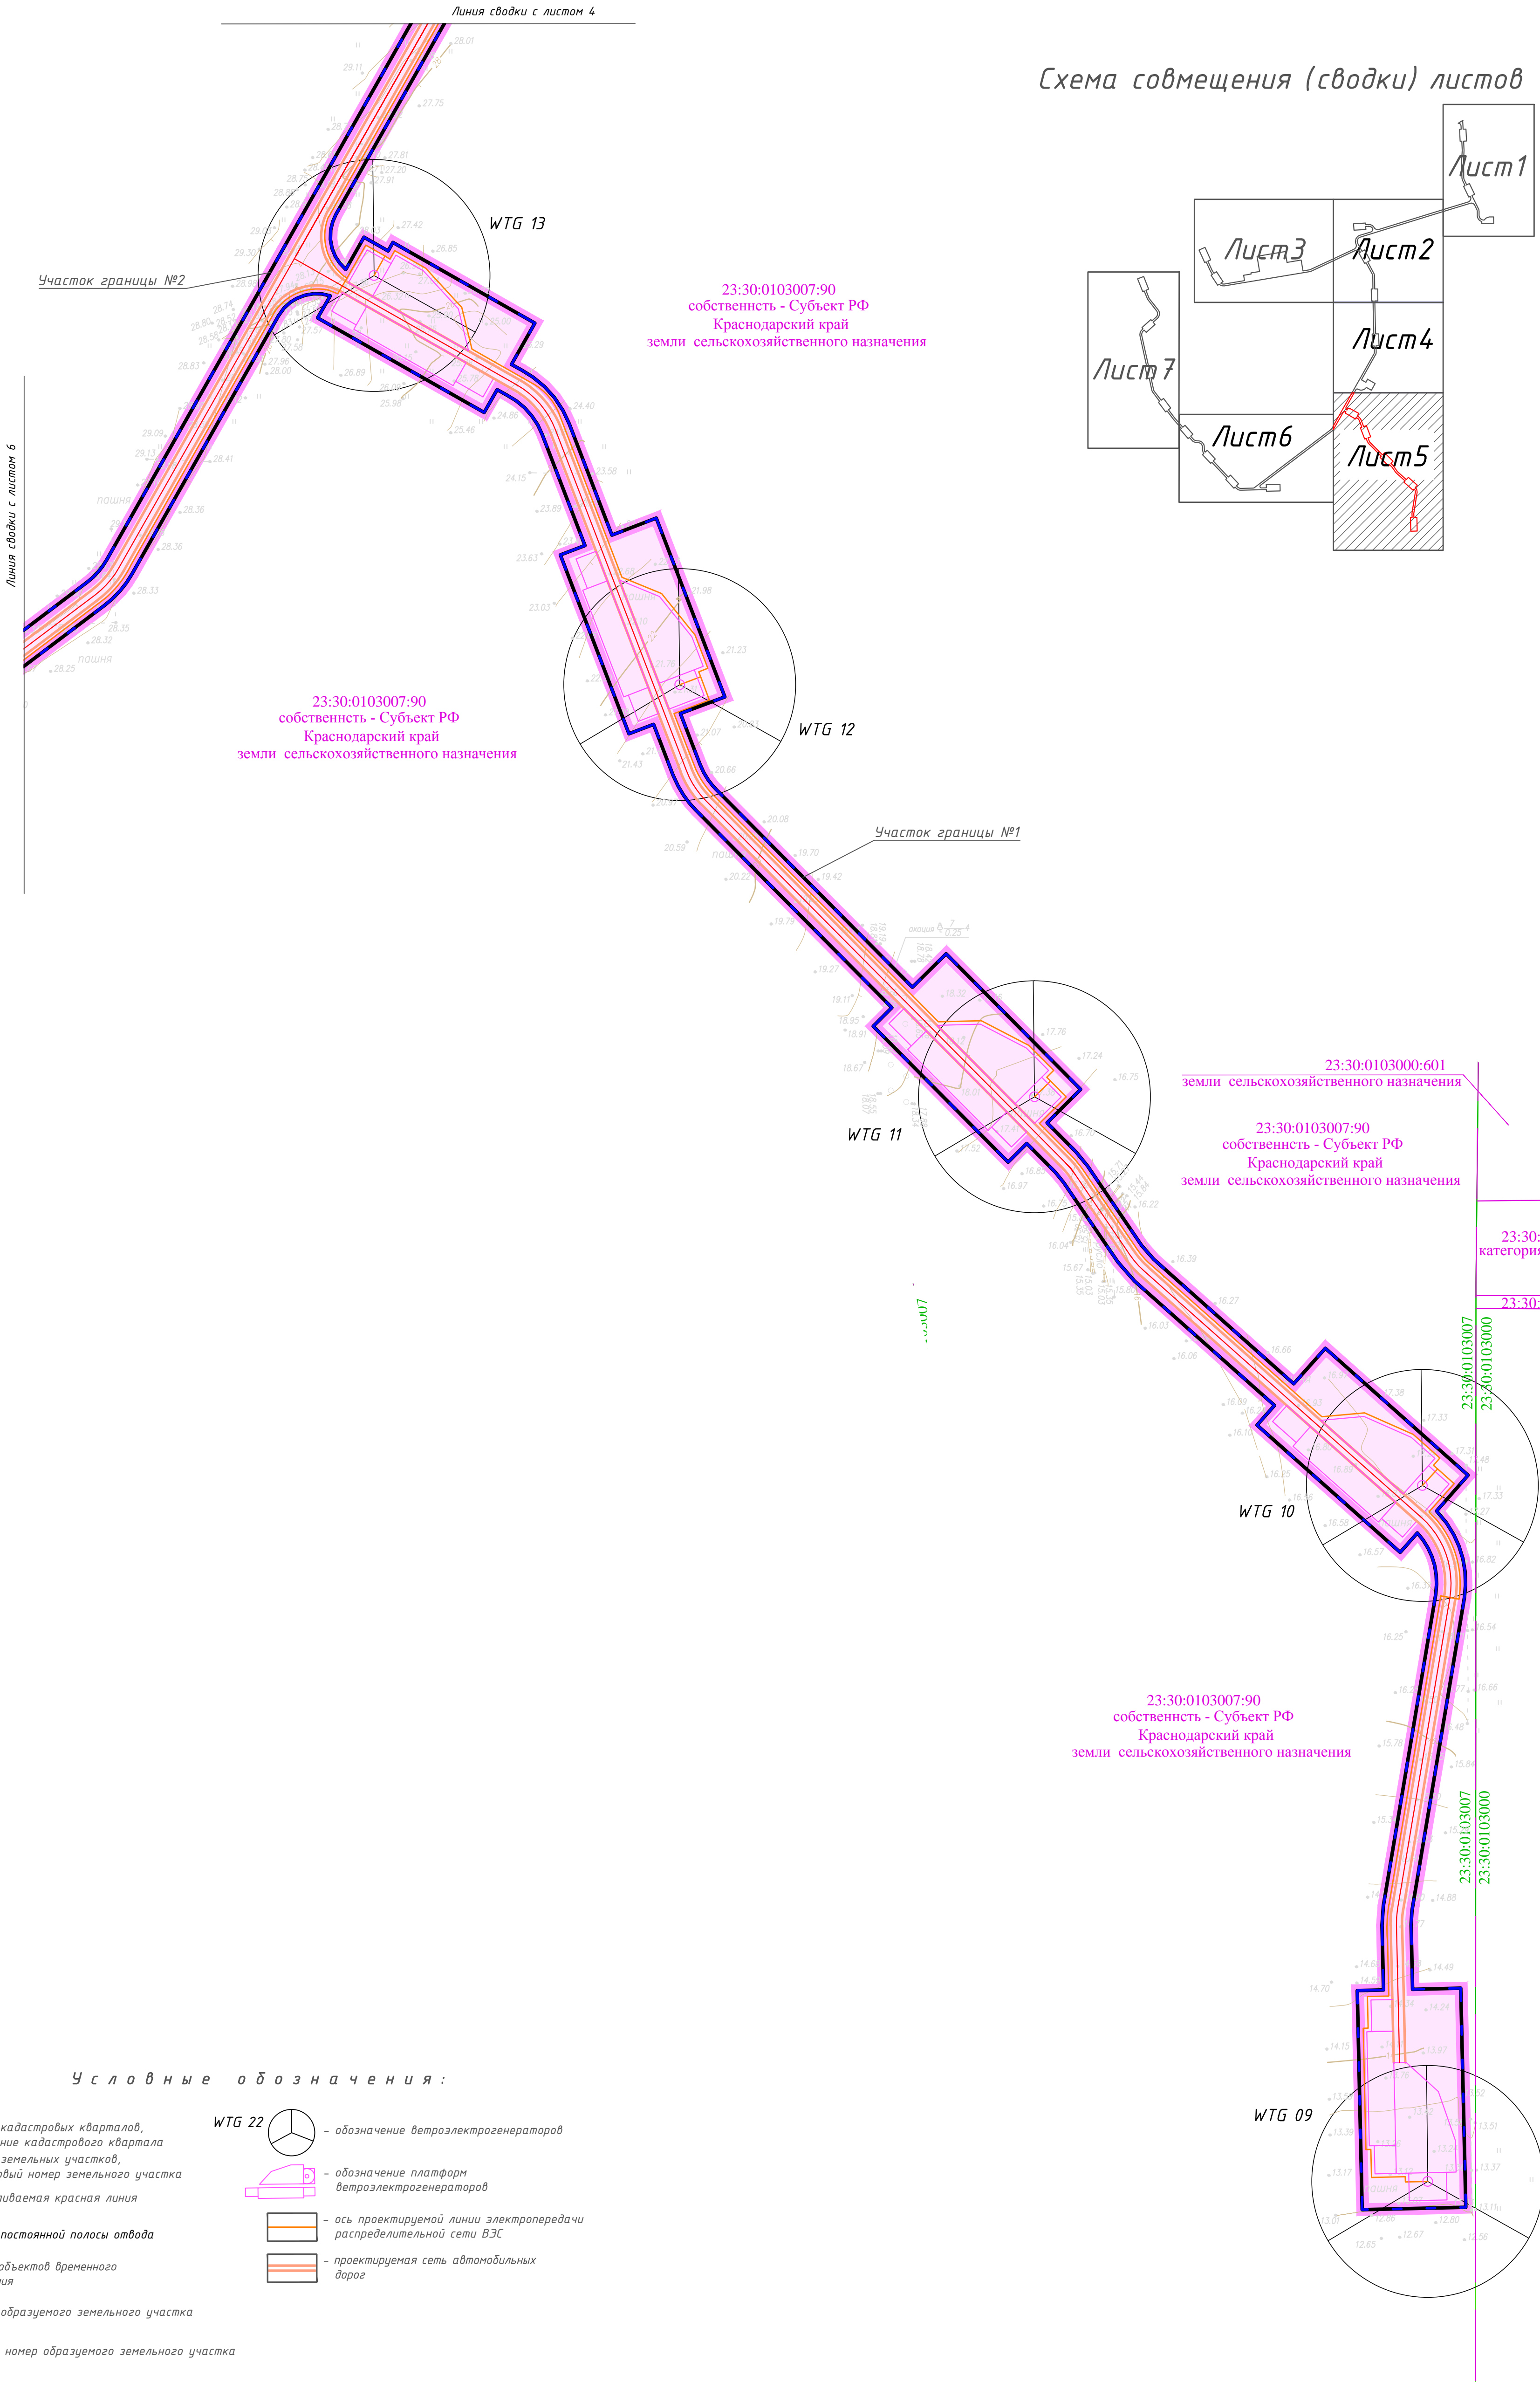


Чертеж межевания территории  
(1:2000)



Схема совмещения (сводки) листов

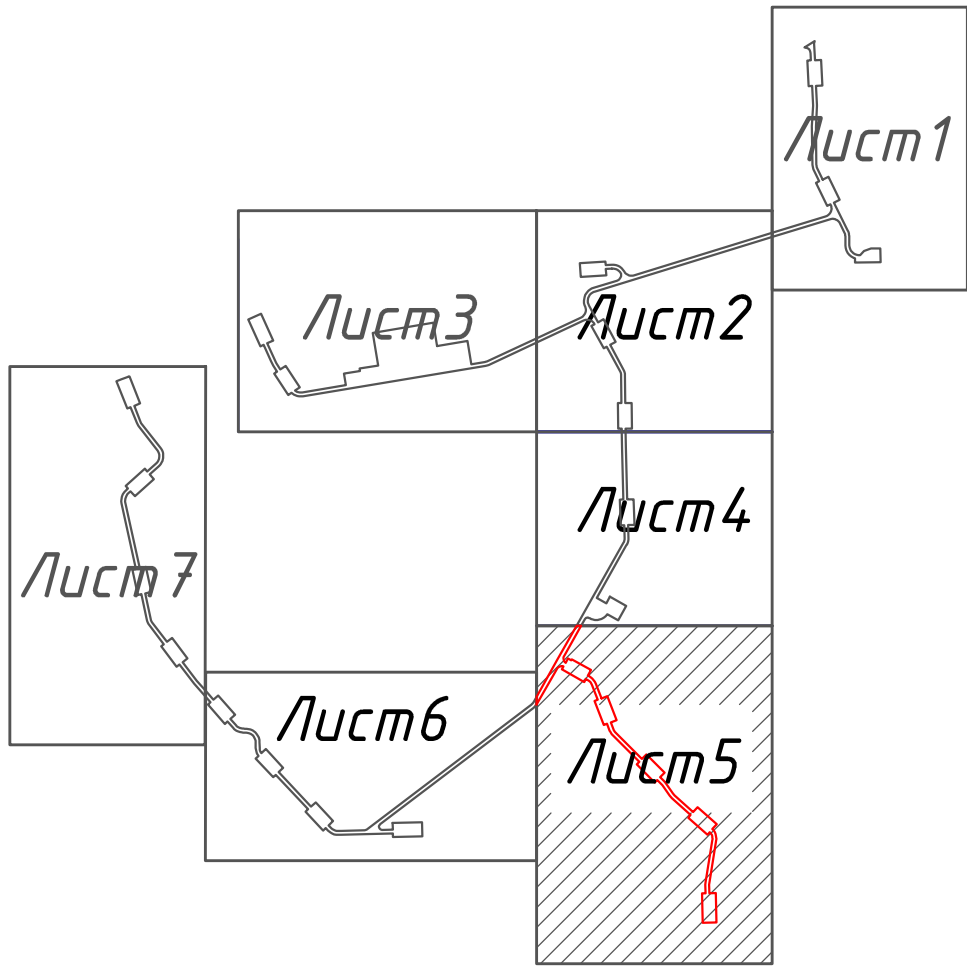

Условные обозначения:

- 23:30:0103007 - Границы кадастровых кварталов, обозначение кадастрового квартала
- 23:30:0103007:90 - Границы земельных участков, кадастровый номер земельного участка
- Устанавливаемая красная линия
- Граница постоянной полосы отвода
- Граница объектов временного размещения
- Граница образуемого земельного участка
- 90.391 - Условный номер образуемого земельного участка
- WTG 22 — обозначение ветроэлектростанций
- обозначение платформ ветроэлектростанций
- ось проектируемой линии электропередачи распределительной сети ВЭС
- проектируемая сеть автомобильных дорог

Разраб.	Бондаренко	03.07.19	Краснодарский край, Тенковский район, Запорожское сельское поселение		
Проверил	Ливень	03.07.19	Документация по планировке территории		
			Проект планировки территории. Основная часть.		
			Статус	Лист	Листов
			П	5	7
			Чертеж межевания территории. М 1:2000		
			ЗАО "НИПИ "ИнжГео" г. Краснодар		
			Формат А1		