


СХЕМА МЕСТОПОЛОЖЕНИЯ СУЩЕСТВУЮЩИХ ОБЪЕКТОВ  
КАПИТАЛЬНОГО СТРОИТЕЛЬСТВА. М 1: 1000

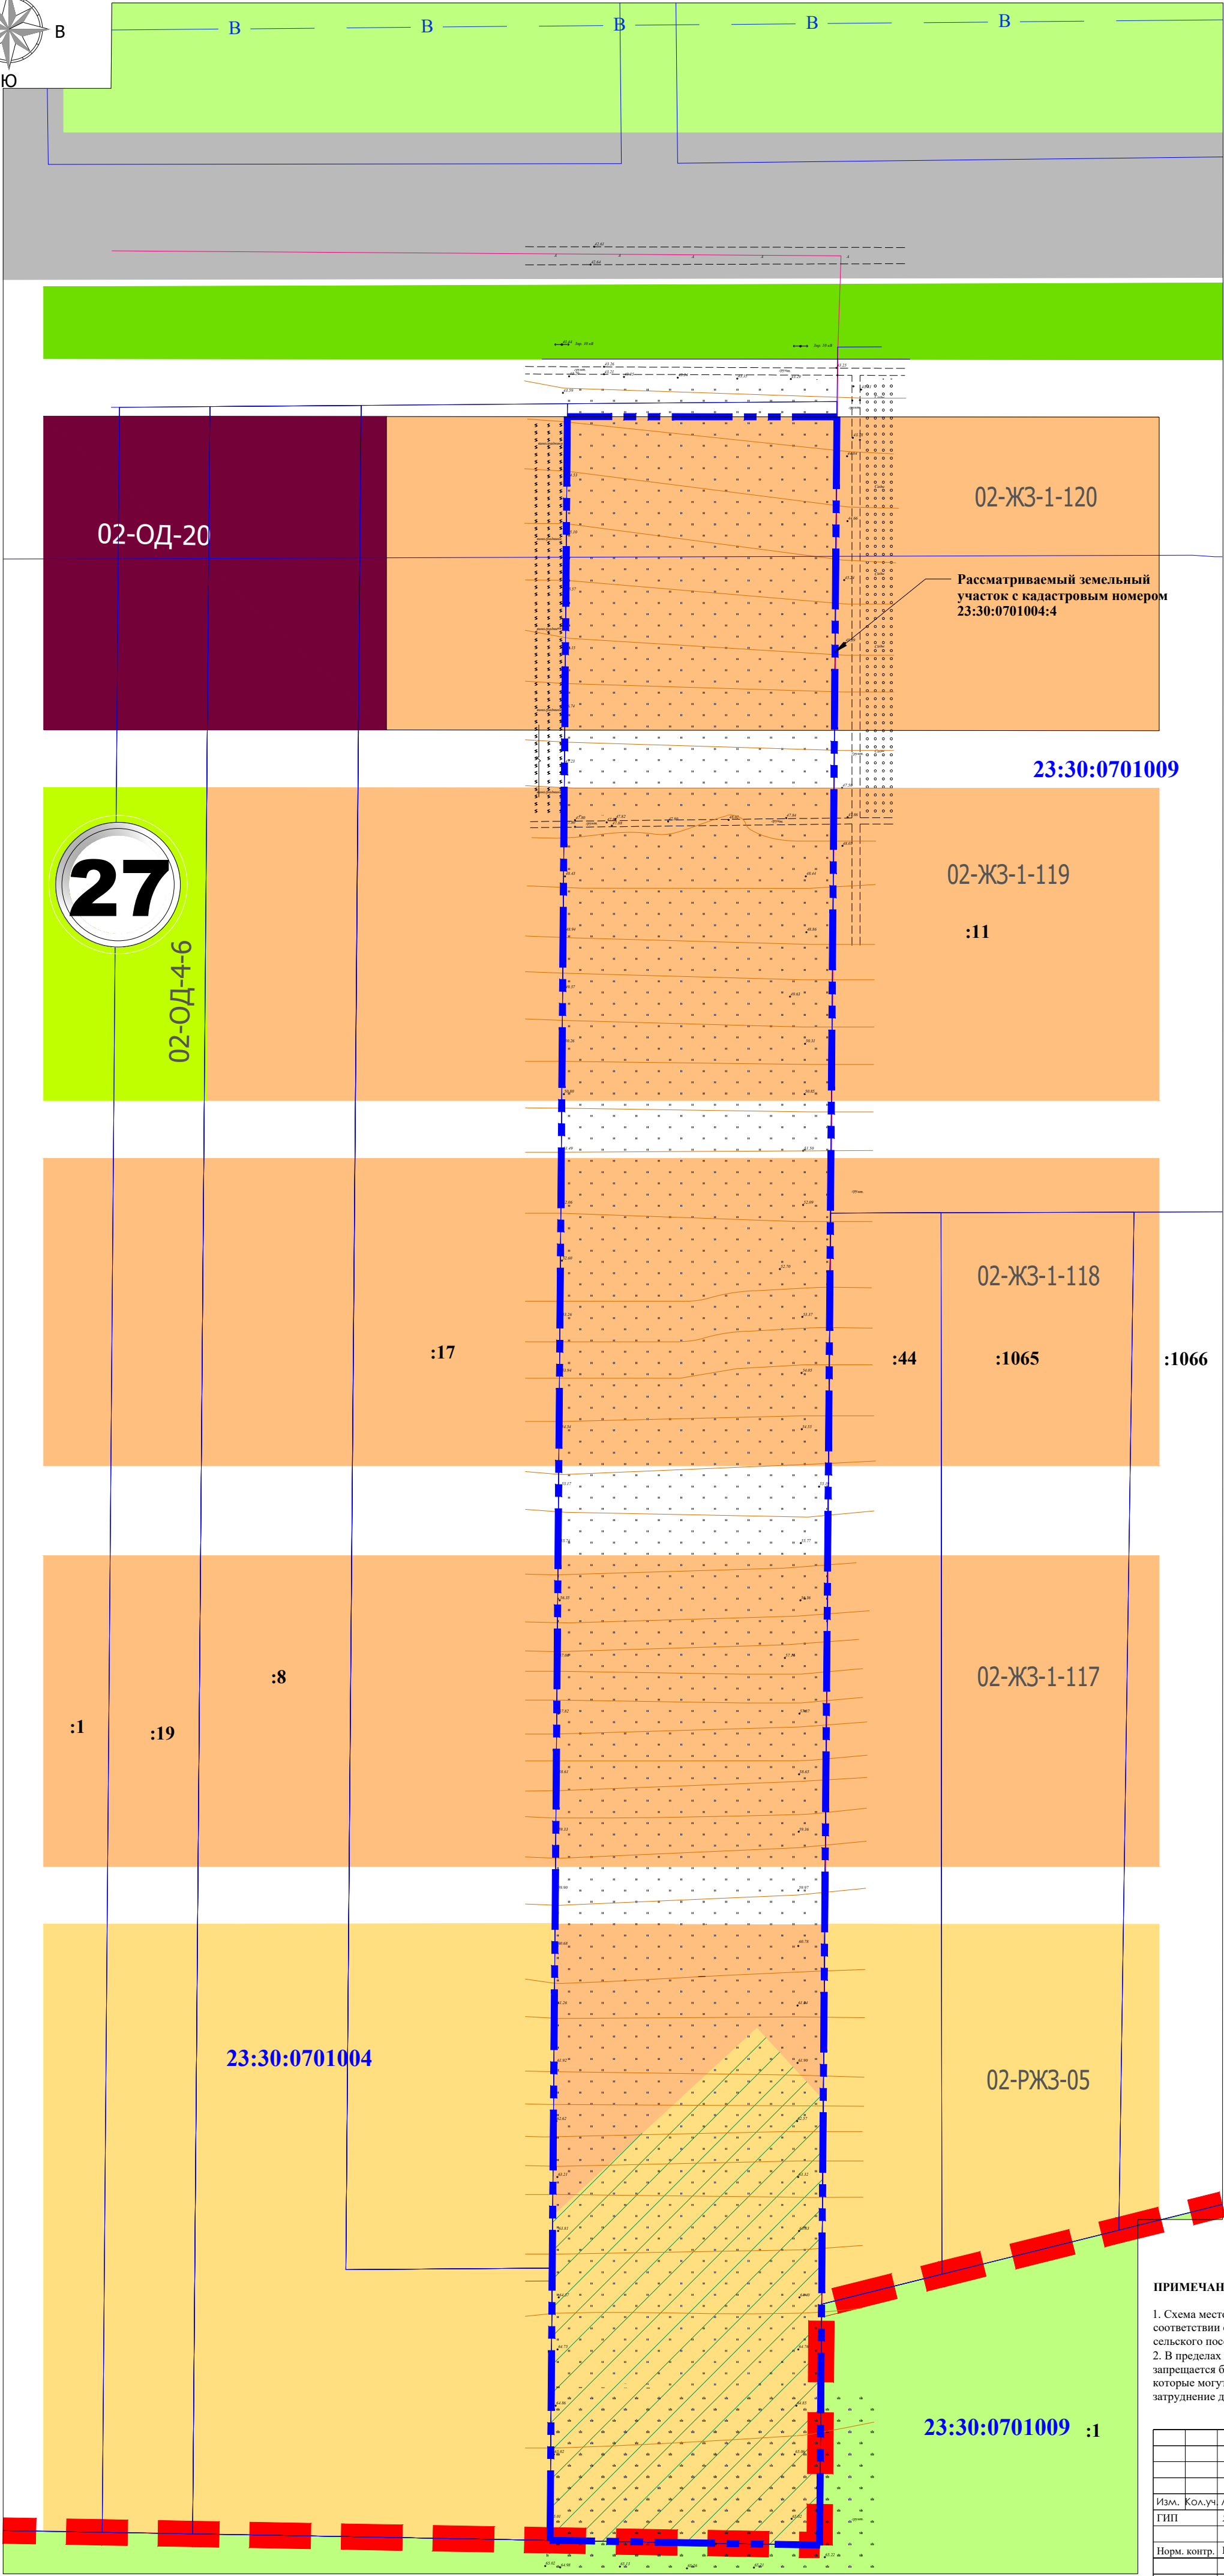

УСЛОВНЫЕ ОБОЗНАЧЕНИЯ

	Граница населенного пункта
	Граница участка проекта планировки (5,58 га)
	Существующая автомобильная дорога местного значения (асфальт.)
	Существующая грунтовая дорога
	Земельные участки, поставленные на кадастровый учет
	Кадастровый номер земельного участка
	Границы кадастровых кварталов
	Кадастровые номера существующих кварталов
	Зона индивидуальной и малоэтажной жилой застройки
	Зона резервной жилой застройки
	Зона резервной жилой застройки в рамках проекта планировки
	Зона сельскохозяйственного назначения - сельскохозяйственные угодья
	Зона зеленых насаждений общего пользования
	Зона транспортной инфраструктуры автомобильного транспорта
	Общественно-деловая зона учебно-образовательного назначения
	Общественно-деловая зона коммунально-бытового обслуживания
	Проектируемый детский сад на 140 мест
	Существующие ВЛ 10 кВ
	Существующий водопровод

ПРИМЕЧАНИЯ:

1. Схема местоположения существующих и проектируемых объектов капитального строительства разработана в соответствии с картой планируемого размещения объектов местного значения Генерального плана Новотаманского сельского поселения, выполненной ОАО "ИТРКК" в г. Краснодаре в 2011 г.
2. В пределах охранных зон геодезических пунктов, инженерных сетей, коммуникаций и памятников археологии запрещается без разрешения соответствующих служб осуществлять виды деятельности и производить работы, которые могут повлечь повреждение, уничтожение, нарушить неизменность местоположения или создать затруднение для использования и свободного доступа к указанным объектам.

						2018-45-ПП		
						Проект планировки и проект межевания территории для земельного участка с кадастровым номером 23:30:0701004:4, расположенного по адресу: Краснодарский край, Темрюкский район, в 700 метрах юго-восточнее поселка Черноморский		
Изм.	Кол.уч.	Лист	Недоп.	Подпись	Дата	Проект планировки территории	Марка	Лист
ГИП		Яковенко			11.18		П	5
Норм. контр.		Кушерева			11.18	Схема местоположения существующих объектов капитального строительства. М 1:1 000.		
Разработал		Кушерева			11.18		ИП Кушерева Д.И. ИНН 235206631229 ОГРНИП 317237500035767	