


СХЕМА ВЕРТИКАЛЬНОЙ ПЛАНИРОВКИ И ИНЖЕНЕРНОЙ ПОДГОТОВКИ ТЕРРИТОРИИ. М 1:1 000.

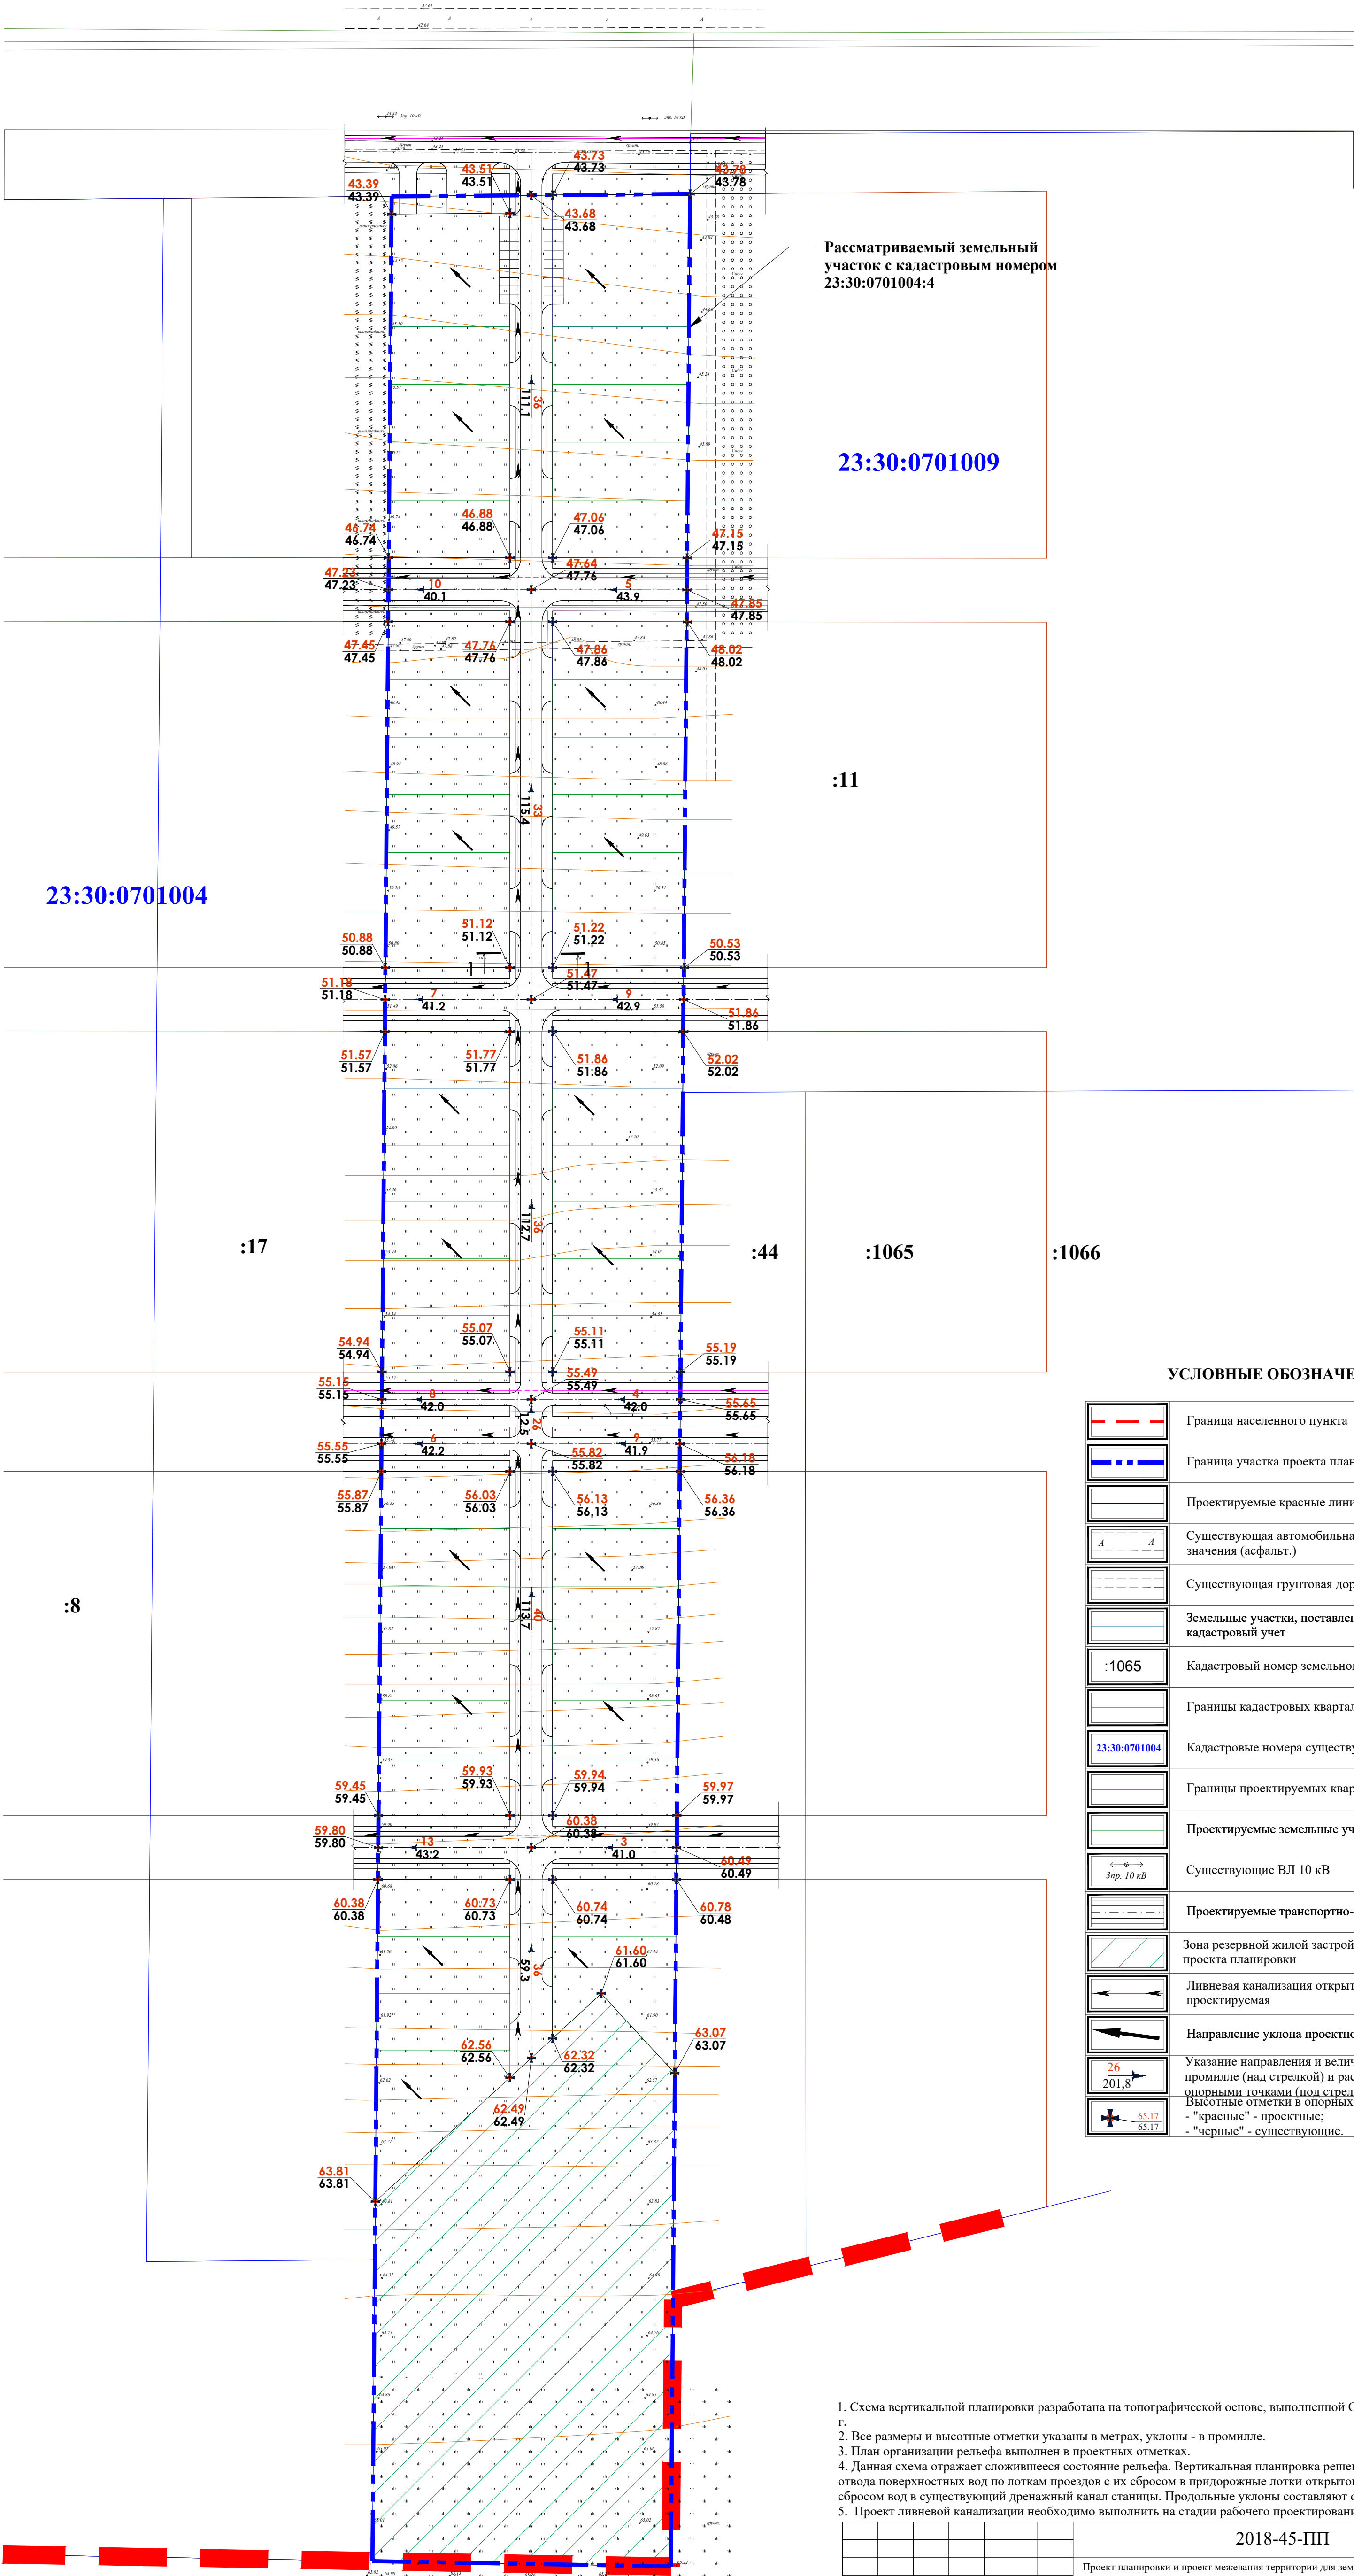

УСЛОВНЫЕ ОБОЗНАЧЕНИЯ

	Граница населенного пункта
	Граница участка проекта планировки (5,58 га)
	Проектируемые красные линии
	Существующая автомобильная дорога местного значения (асфальт.)
	Существующая грунтовая дорога
	Земельные участки, поставленные на кадастровый учет
	Кадастровый номер земельного участка
	Границы кадастровых кварталов
	Кадастровые номера существующих кварталов
	Границы проектируемых кварталов
	Проектируемые земельные участки
	Существующие ВЛ 10 кВ
	Проектируемые транспортно-пешеходные связи
	Зона резервной жилой застройки в рамках проекта планировки
	Ливневая канализация открытого типа проектируемая
	Направление уклона проектного рельефа
	Указание направления и величины уклона в промилле (над стрелкой) и расстояния между опорными точками (под стрелкой)
	Высотные отметки в опорных точках: - "красные" - проектные; - "черные" - существующие.

1. Схема вертикальной планировки разработана на топографической основе, выполненной ООО "Архиград" в 2017 г.  
2. Все размеры и высотные отметки указаны в метрах, уклоны - в промилле.  
3. План организации рельефа выполнен в проектных отметках.  
4. Данная схема отражает сложившееся состояние рельефа. Вертикальная планировка решена с учетом самотечного отвода поверхностных вод по лоткам проездов с их сбросом в придорожные лотки открытого типа и последующим сбросом вод в существующий дренажный канал станции. Продольные уклоны составляют от 3 до 40 промилле.  
5. Проект ливневой канализации необходимо выполнить на стадии рабочего проектирования.

2018-45-ПП					
Проект планировки и проект межевания территории для земельного участка с кадастровым номером 23:30:0701004-4, расположенного по адресу: Краснодарский край, Темрюкский район, в 700 метрах юго-восточнее поселка Черноморский					
Изм.	Кол.уч.	Лист	Подок.	Подпись	Дата
ГМП	Яковенко				11.18
Норм. контр.	Кушнерева				11.18
Разработал	Кушнерева				11.18
Проект планировки территории				Марка	Лист
				П	7
					-
Схема вертикальной планировки и инженерной подготовки территории. М 1:1 000.				ИП Кушнерева Д.П. ИНН 233206631229 ОГРНИП 317237500033767	