


РАЗБИВОЧНЫЙ ЧЕРТЕЖ КРАСНЫХ ЛИНИЙ В ЛИНЕЙНЫХ РАЗМЕРАХ. М 1:1 000.

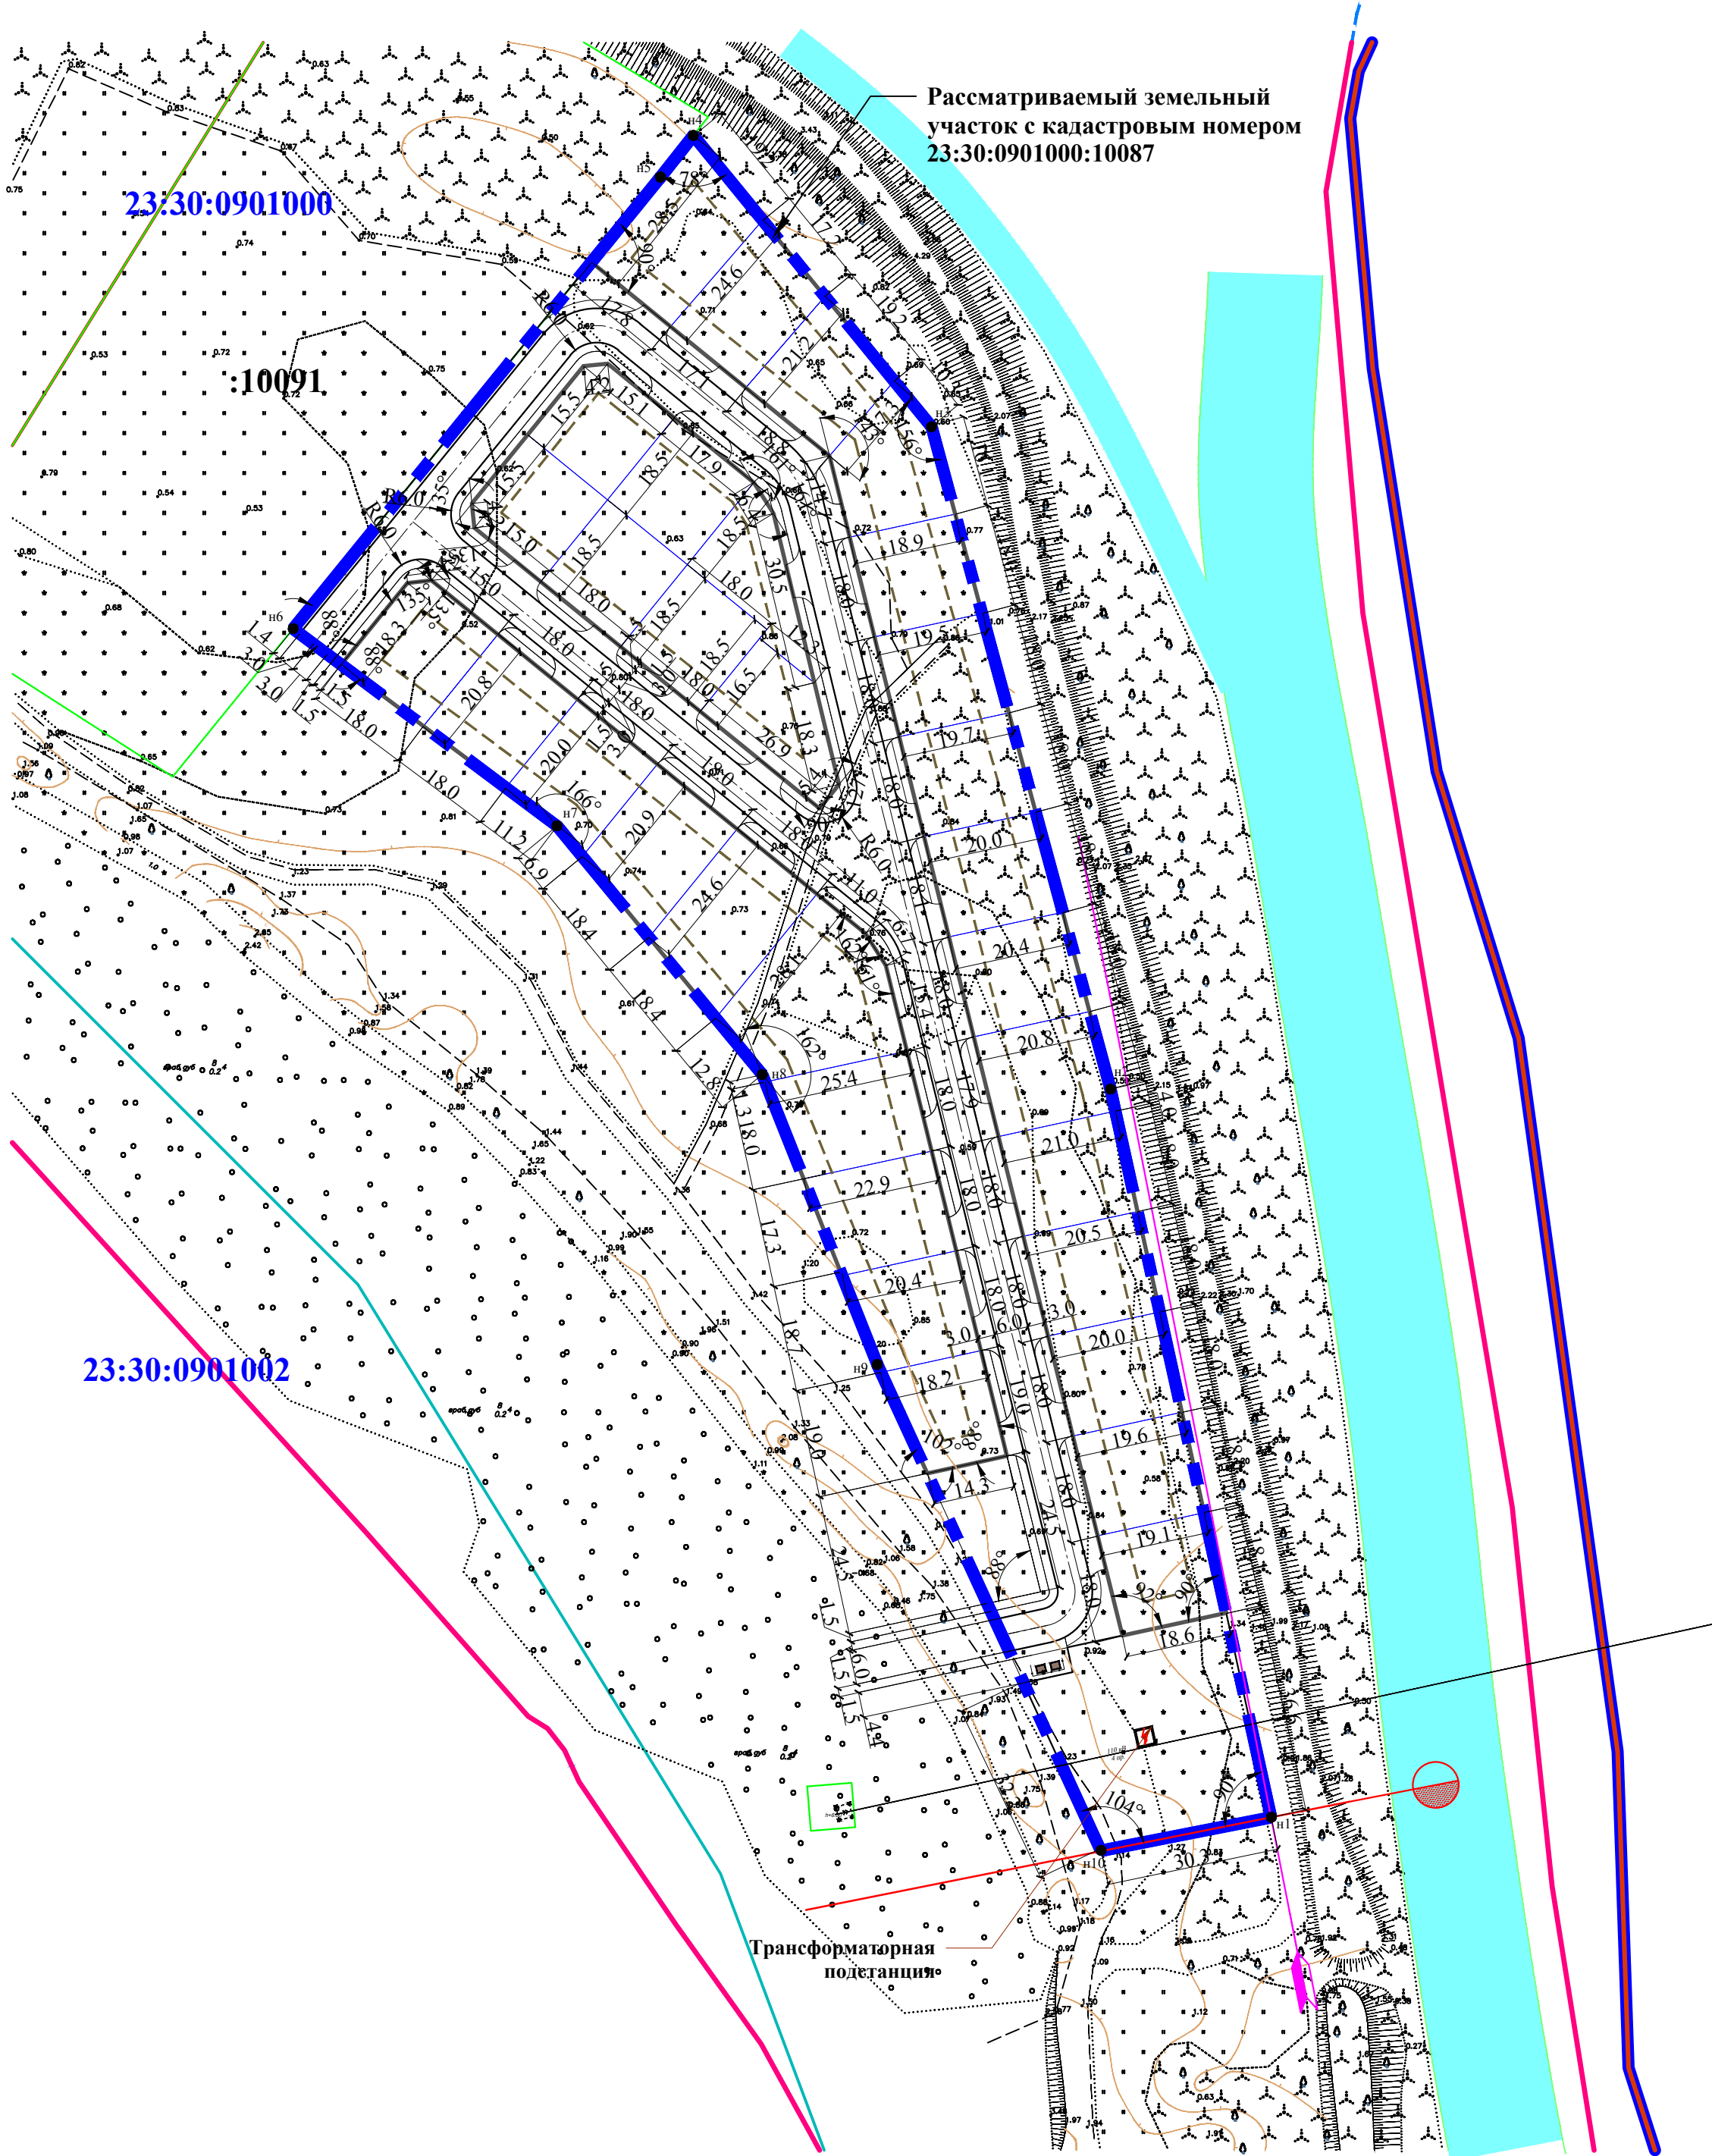

УСЛОВНЫЕ ОБОЗНАЧЕНИЯ

	Граница Старотитаровского сельского поселения
	Граница участка проекта планировки (1,87 га)
	Проектируемые красные линии
	Проектируемые транспортно-пешеходные связи
	Земельные участки, поставленные на кадастровый учет
	Кадастровый номер земельного участка
	Границы кадастровых кварталов
	Кадастровые номера существующих кварталов
	Проектируемые земельные участки
	Линии регулирования застройки
	Существующие ВЛ 110 кВ
	Трансформаторная подстанция проектируемая
	Базисная линия
	Створная линия
	Поворотная точка земельного участка

- Разбивка проезжей части и тротуаров произведена от осей проезжих частей улиц. Оси улиц разбиты в координатах и сведены в ведомость координат (см. лист ПП - 9).
- Разбивка территории дана от базисной линии, проходящей через точку н1 (х=501468,6; у=1244793,85) и точку н10 (х=501462,76; у=1244764,04) рассматриваемого земельного участка и от створной линии, составляющей угол 90° с базисной линией.
- Поперечные конструктивные профили улиц см. на листе ПП-7.

						19-2017-ПП			
						Проект планировки и проект межевания территории с кадастровым номером 23:30:0901000:10087, расположенной по адресу: Краснодарский край, Темрюкский район, в земельном массиве ОАО АФ "Восход"			
Изм.	Кол.уч.	Лист	№ док.	Подп.	Дата	Проект планировки территории	Марка	Лист	Листов
ГАП		Маклицова			12.18		П	8	1
Норм. контр.		Шевцова			12.18	Разбивочный чертеж красных линий в линейных размерах. М 1:1000	ООО "Архитектура и градостроительство"		
Разработал		Шевцова			12.18				

Формат

Согласовано					
Инв. № подл.	Подп. и дата	Взам. инв. №			