


СХЕМА ОРГАНИЗАЦИИ ТРАНСПОРТА И УЛИЧНО-ДОРОЖНОЙ СЕТИ. М 1:2 000.

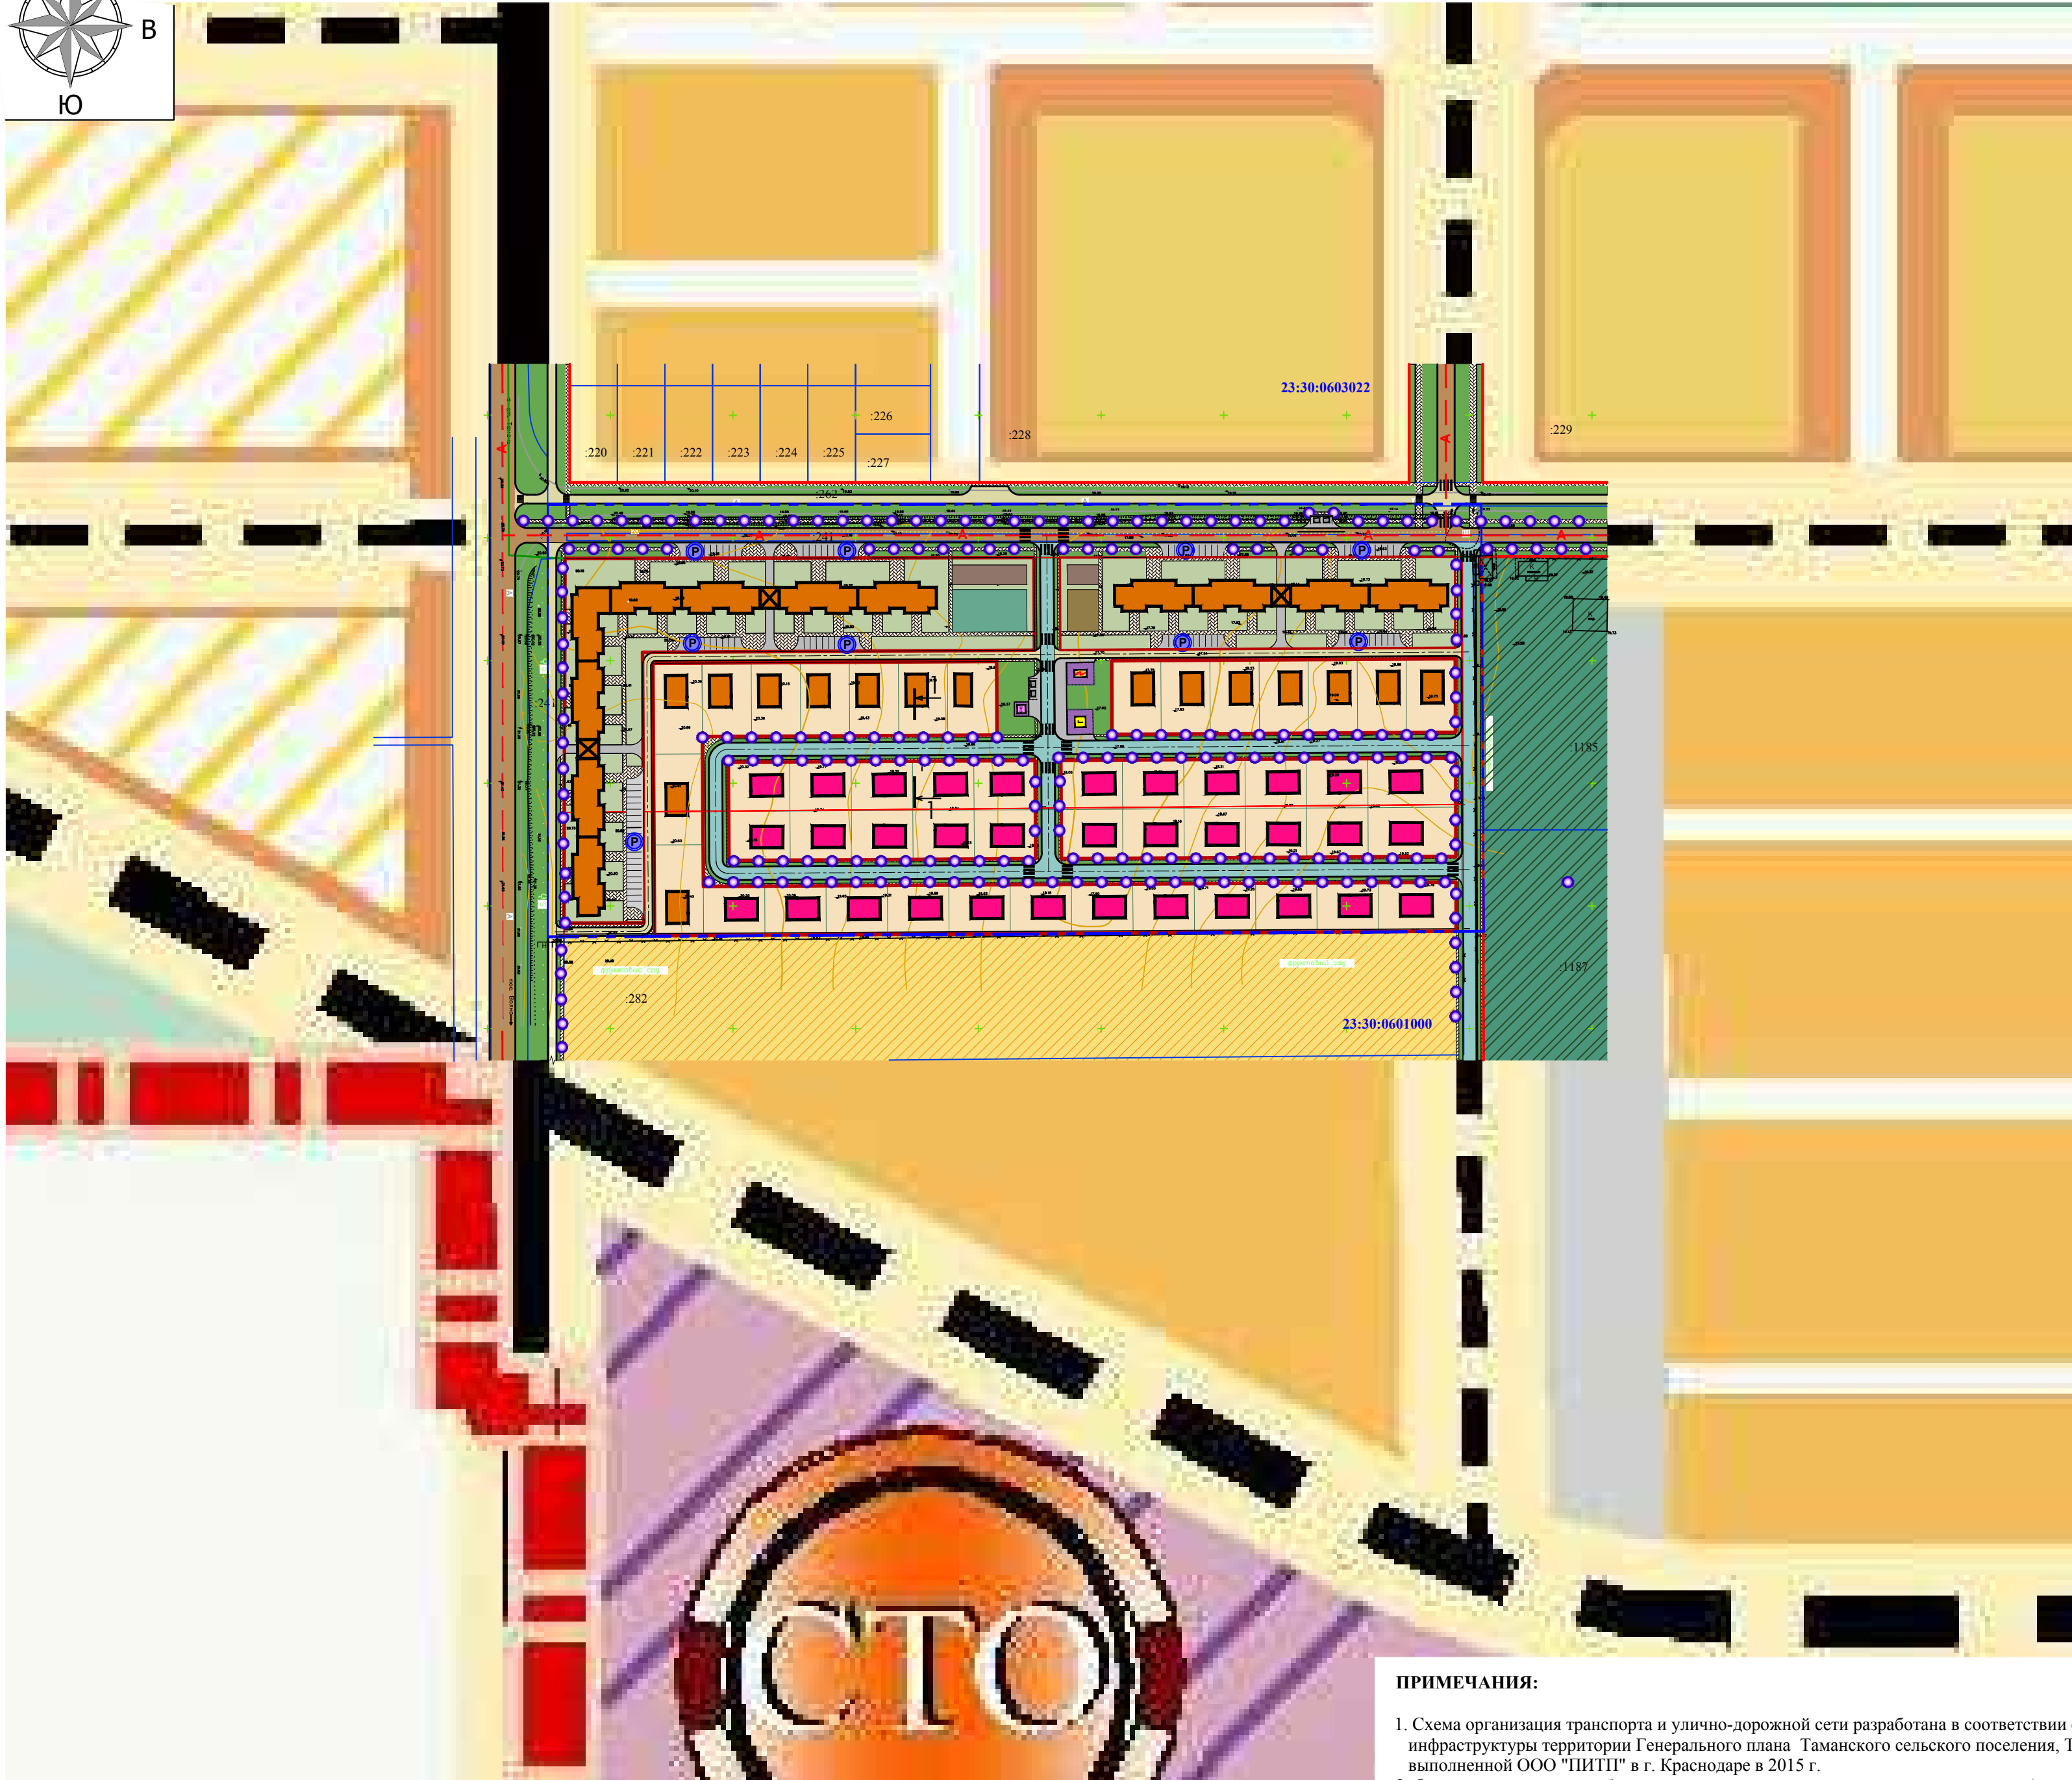

УСЛОВНЫЕ ОБОЗНАЧЕНИЯ

	Граница населенного пункта		Проектируемые площадки для хозяйственных нужд
	Основные улицы в жилой застройке (сущ./проект.)		Проектируемая детская игровая площадка
	Проектируемая станция технического обслуживания		Проектируемая спортивно-игровая площадка
	Граница участка проекта планировки (6,67 га)		Земельные участки, поставленные на кадастровый учет
	Проектируемые красные линии		:228 Кадастровый номер существующего земельного участка
	Проектируемые земельные участки		Границы кадастровых кварталов
	Проектируемая главная улица		Существующие красные линии
	Автобусные маршруты		23:30:0601000 Кадастровые номера существующих кварталов
	Проектируемая основная улица		Проектируемые среднетажные жилые дома
	Проектируемая второстепенная улица		Проектируемые индивидуальные жилые дома
	Проектируемые внутриквартальные проезды		Проектируемые блокированные жилые дома
	Места перехода пешеходов через дорогу ("зебра")		К Существующие объекты капитального строительства
	Мощение тротуаров и площадок		Основные пешеходные маршруты
	Внутриквартальное озеленение		Р Открытые автомобильные стоянки
	Озеленение улиц и дорог		Обозначение поперечного конструктивного профиля улицы

ПРИМЕЧАНИЯ:

1. Схема организация транспорта и улично-дорожной сети разработана в соответствии с картой транспортной инфраструктуры территории Генерального плана Таманского сельского поселения, Темрюкского района, выполненной ООО "ПИТП" в г. Краснодаре в 2015 г.
2. Оси улиц и проездов разбиты в координатах и сведены в ведомость координат (см. лист ПП-9).
3. Радиусы проезжих частей приняты 3,0 и 5,0 мм.
4. В местах пересечения тротуара с проезжей частью улиц и проездов предусмотреть колясочные спуски.
5. Поперечные конструктивные профили улиц см. на листе ПП-8.

						08-2018			
						Проект планировки и проект межевания территории для земельных участков, расположенных в кадастровом квартале 23:30:0601000, расположенных в юго-западной части ст-цы Тамань, Темрюкского района Краснодарского края			
Изм.	Кол.уч.	Лист	№ док.	Подп.	Дата	Проект планировки территории	Марка	Лист	Листов
ГАП		Маклицова			02.18		ПП-3	1	1
Н. контр.		Шевцова			02.18	Схема организации транспорта и улично-дорожной сети. М 1:2 000	ООО "Архитектура и градостроительство"		
Разраб.		Шевцова			02.18				