Генеральный план Старотитаровского сельского поселения Темрюкского района Краснодарского края

КАРТА ПЛАНИРУЕМОГО РАЗМЕЩЕНИЯ ОБЪЕКТОВ МЕСТНОГО ЗНАЧЕНИЯ В ОБЛАСТИ ВОДОСНАБЖЕНИЯ И ВОДООТВЕДЕНИЯ, М 1:25 000

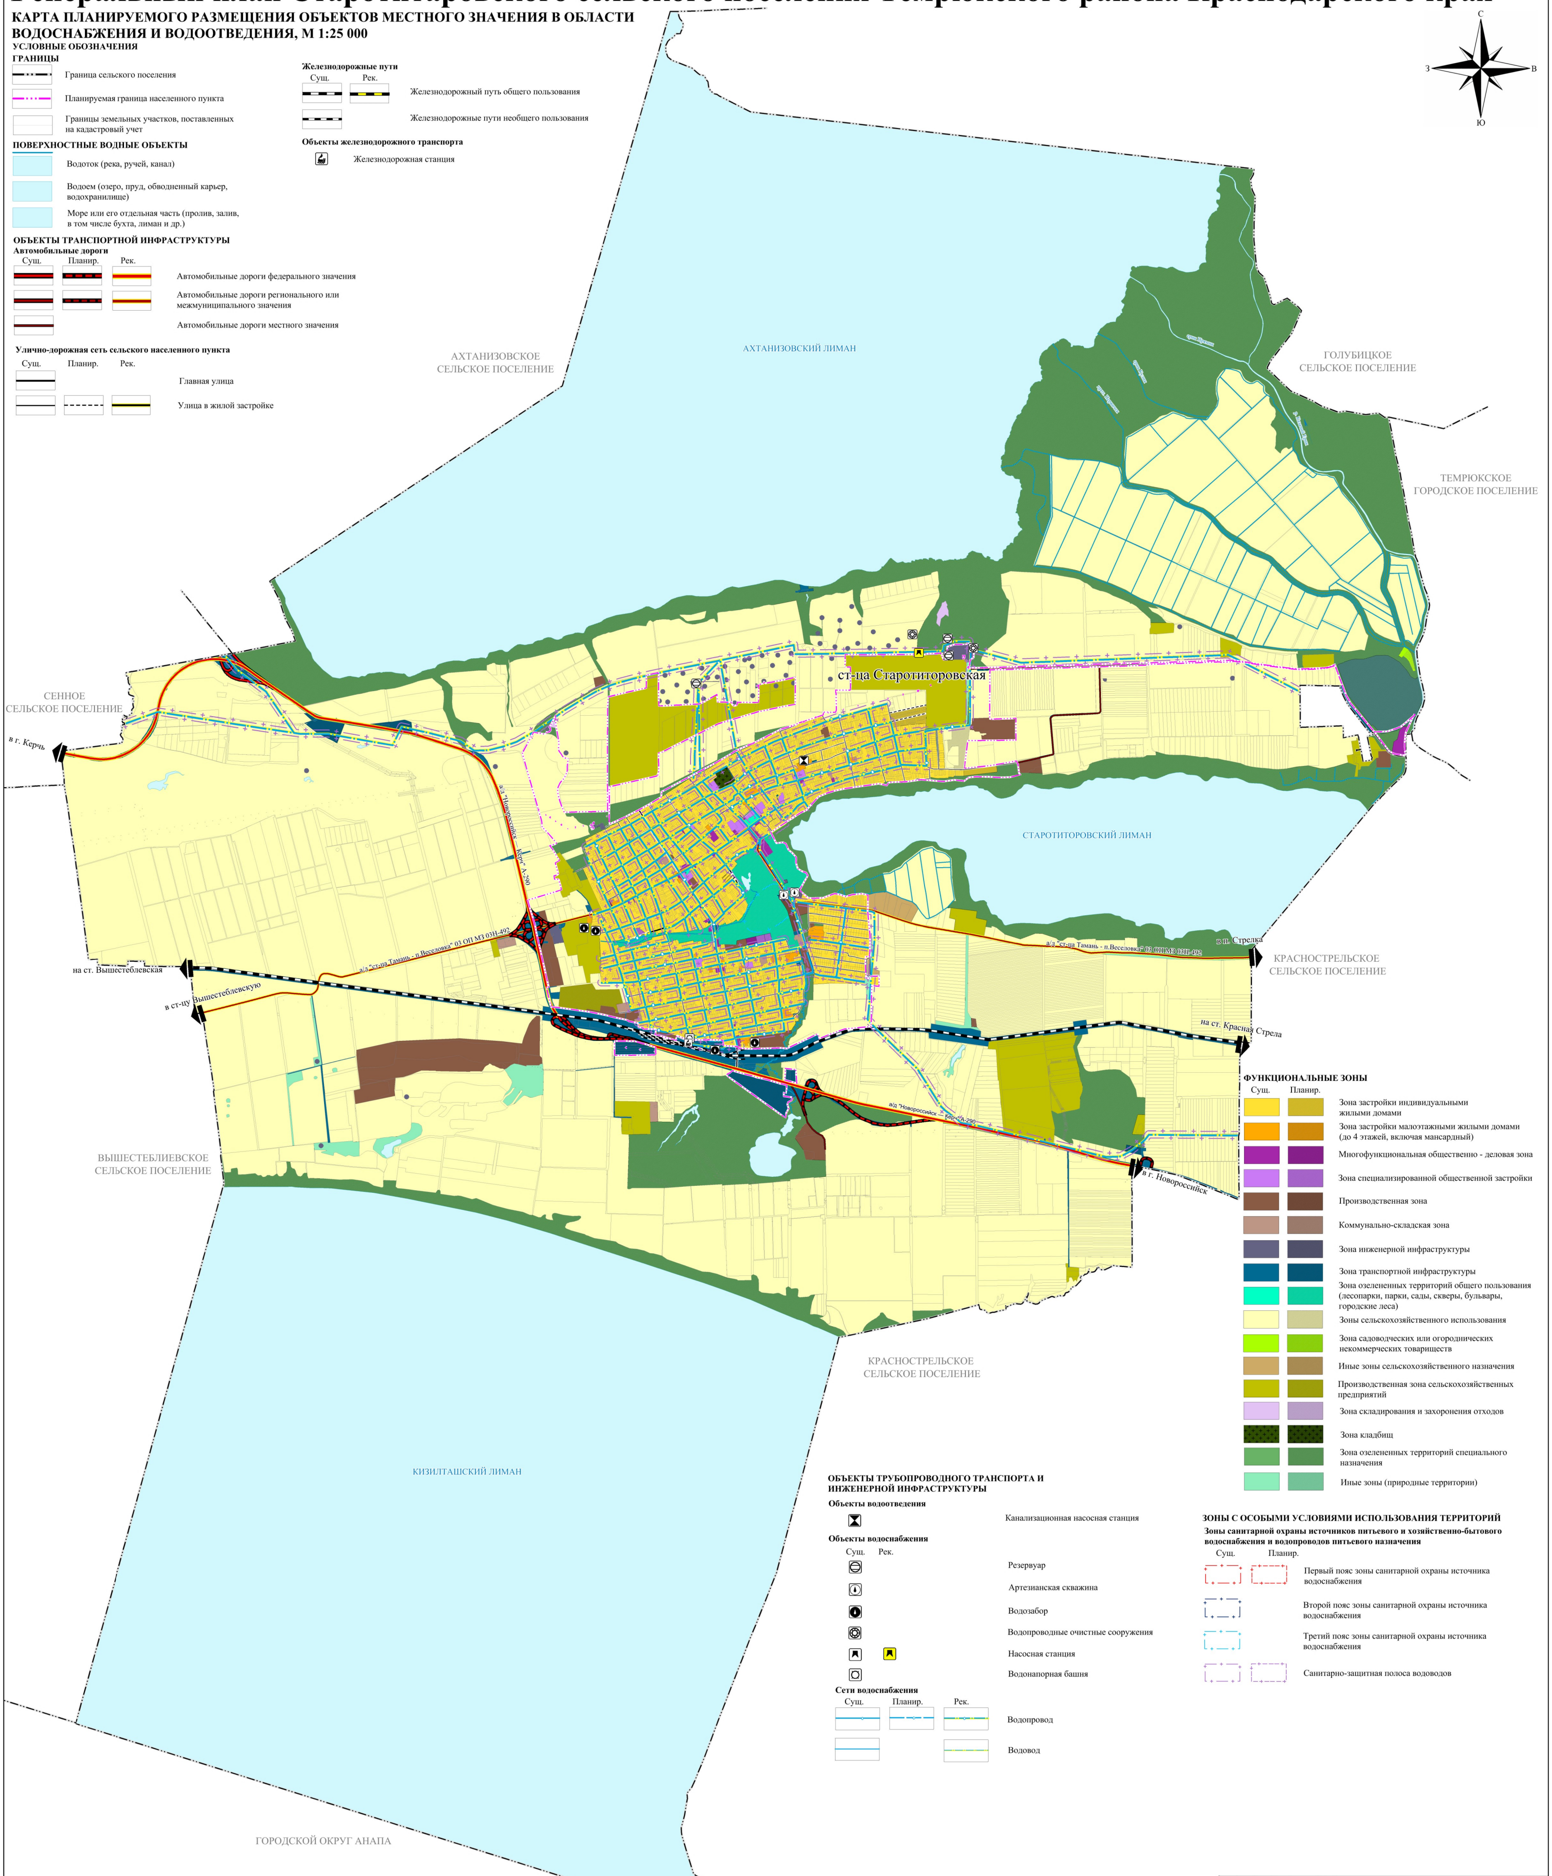
С
В
Ю
З
АХТАНИЗОВСКОЕ СЕЛЬСКОЕ ПОСЕЛЕНИЕ
АХТАНИЗОВСКИЙ ЛИМАН
ГОЛУБИЦКОЕ СЕЛЬСКОЕ ПОСЕЛЕНИЕ
ТЕМРЮКСКОЕ ГОРОДСКОЕ ПОСЕЛЕНИЕ
СЕННОЕ СЕЛЬСКОЕ ПОСЕЛЕНИЕ
ст-ца Старотиторовская
СТАРОТИТОРОВСКИЙ ЛИМАН
в г. Керчь
а/д "Новороссийск — Керчь" А-290
а/д "ст-ца Тамань - п.Веселовка" 03 ОП МЗ 03Н-492
в п. Стрелка
КРАСНОСТРЕЛЬСКОЕ СЕЛЬСКОЕ ПОСЕЛЕНИЕ
на ст. Вышестеблиевская
в ст-цу Вышестеблиевскую
на ст. Красная Стрела
в г. Новороссийск
ВЫШЕСТЕБЛИЕВСКОЕ СЕЛЬСКОЕ ПОСЕЛЕНИЕ
КРАСНОСТРЕЛЬСКОЕ СЕЛЬСКОЕ ПОСЕЛЕНИЕ
КИЗИЛТАШСКИЙ ЛИМАН
ГОРОДСКОЙ ОКРУГ АНАПА

УСЛОВНЫЕ ОБОЗНАЧЕНИЯ

ГРАНИЦЫ

- Граница сельского поселения
- Планируемая граница населенного пункта
- Границы земельных участков, поставленных на кадастровый учет

ПОВЕРХНОСТНЫЕ ВОДНЫЕ ОБЪЕКТЫ

- Водоток (река, ручей, канал)
- Водоем (озеро, пруд, обводненный карьер, водохранилище)
- Море или его отдельная часть (пролив, залив, в том числе бухта, лиман и др.)

ОБЪЕКТЫ ТРАНСПОРТНОЙ ИНФРАСТРУКТУРЫ

Автомобильные дороги

Сущ. Планир. Рек.

- Автомобильные дороги федерального значения
- Автомобильные дороги регионального или межмуниципального значения
- Автомобильные дороги местного значения

Улично-дорожная сеть сельского населенного пункта

Сущ. Планир. Рек.

- Главная улица
- Улица в жилой застройке

Железнодорожные пути

Сущ. Рек.

- Железнодорожный путь общего пользования
- Железнодорожные пути необщего пользования

Объекты железнодорожного транспорта

- Железнодорожная станция

ФУНКЦИОНАЛЬНЫЕ ЗОНЫ

Сущ. Планир.

- Зона застройки индивидуальными жилыми домами
- Зона застройки малоэтажными жилыми домами (до 4 этажей, включая мансардный)
- Многофункциональная общественно - деловая зона
- Зона специализированной общественной застройки
- Производственная зона
- Коммунально-складская зона
- Зона инженерной инфраструктуры
- Зона транспортной инфраструктуры
- Зона озелененных территорий общего пользования (лесопарки, парки, сады, скверы, бульвары, городские леса)
- Зоны сельскохозяйственного использования
- Зона садоводческих или огороднических некоммерческих товариществ
- Иные зоны сельскохозяйственного назначения
- Производственная зона сельскохозяйственных предприятий
- Зона складирования и захоронения отходов
- Зона кладбищ
- Зона озелененных территорий специального назначения
- Иные зоны (природные территории)

ОБЪЕКТЫ ТРУБОПРОВОДНОГО ТРАНСПОРТА И ИНЖЕНЕРНОЙ ИНФРАСТРУКТУРЫ

Объекты водоотведения

- Канализационная насосная станция

Объекты водоснабжения

Сущ. Рек.

- Резервуар
- Артезианская скважина
- Водозабор
- Водопроводные очистные сооружения
- Насосная станция
- Водонапорная башня

Сети водоснабжения

Сущ. Планир. Рек.

- Водопровод
- Водовод

ЗОНЫ С ОСОБЫМИ УСЛОВИЯМИ ИСПОЛЬЗОВАНИЯ ТЕРРИТОРИЙ

Зоны санитарной охраны источников питьевого и хозяйственно-бытового водоснабжения и водопроводов питьевого назначения

Сущ. Планир.

- Первый пояс зоны санитарной охраны источника водоснабжения
- Второй пояс зоны санитарной охраны источника водоснабжения
- Третий пояс зоны санитарной охраны источника водоснабжения
- Санитарно-защитная полоса водоводов

					2020	Муниципальный контракт № 0318300008820000398001-2020
Изм.	Кол. уч.	Лист	№ док	Подпись	Дата	Проекта внесения изменений в генеральный план Старотитаровского сельского поселения Темрюкского района Краснодарского края

				Стадия	Лист	Листов
Начальник ОГП	Волегжанина Т. В.		Генеральный план	ГП	ГП-2.1	1
Град. проекта	Прудникова К. А.					
Кад. инженер	Николаев А. А.		Карта планируемого размещения объектов местного значения в области водоснабжения и водоотведения, М 1:25 000	ООО "ГЕОСИТИ"		
Инж. проект.	Зубахин А. А.					