Генеральный план Старотитаровского сельского поселения Темрюкского района Краснодарского края

КАРТА ПЛАНИРУЕМОГО РАЗМЕЩЕНИЯ ОБЪЕКТОВ МЕСТНОГО ЗНАЧЕНИЯ В ОБЛАСТИ ЭЛЕКТРОСНАБЖЕНИЯ И СВЯЗИ, М 1:25 000

УСЛОВНЫЕ ОБОЗНАЧЕНИЯ

ГРАНИЦЫ

Граница сельского поселения

Планируемая граница населенного пункта

Границы земельных участков, поставленных на кадастровый учет

ПОВЕРХНОСТНЫЕ ВОДНЫЕ ОБЪЕКТЫ

Водоток (река, ручей, канал)

Водоем (озеро, пруд, обводненный карьер, водохранилище)

Море или его отдельная часть (пролив, залив, в том числе бухта, лиман и др.)

ОБЪЕКТЫ ТРАНСПОРТНОЙ ИНФРАСТРУКТУРЫ

Автомобильные дороги

Сущ. Планир. Рек.

Автомобильные дороги федерального значения

Автомобильные дороги регионального или межмуниципального значения

Автомобильные дороги местного значения

Улично-дорожная сеть сельского населенного пункта

Сущ. Планир. Рек.

Главная улица

Улица в жилой застройке

Железнодорожные пути

Сущ. Рек.

Железнодорожный путь общего пользования

Железнодорожные пути необщего пользования

Объекты железнодорожного транспорта

Железнодорожная станция

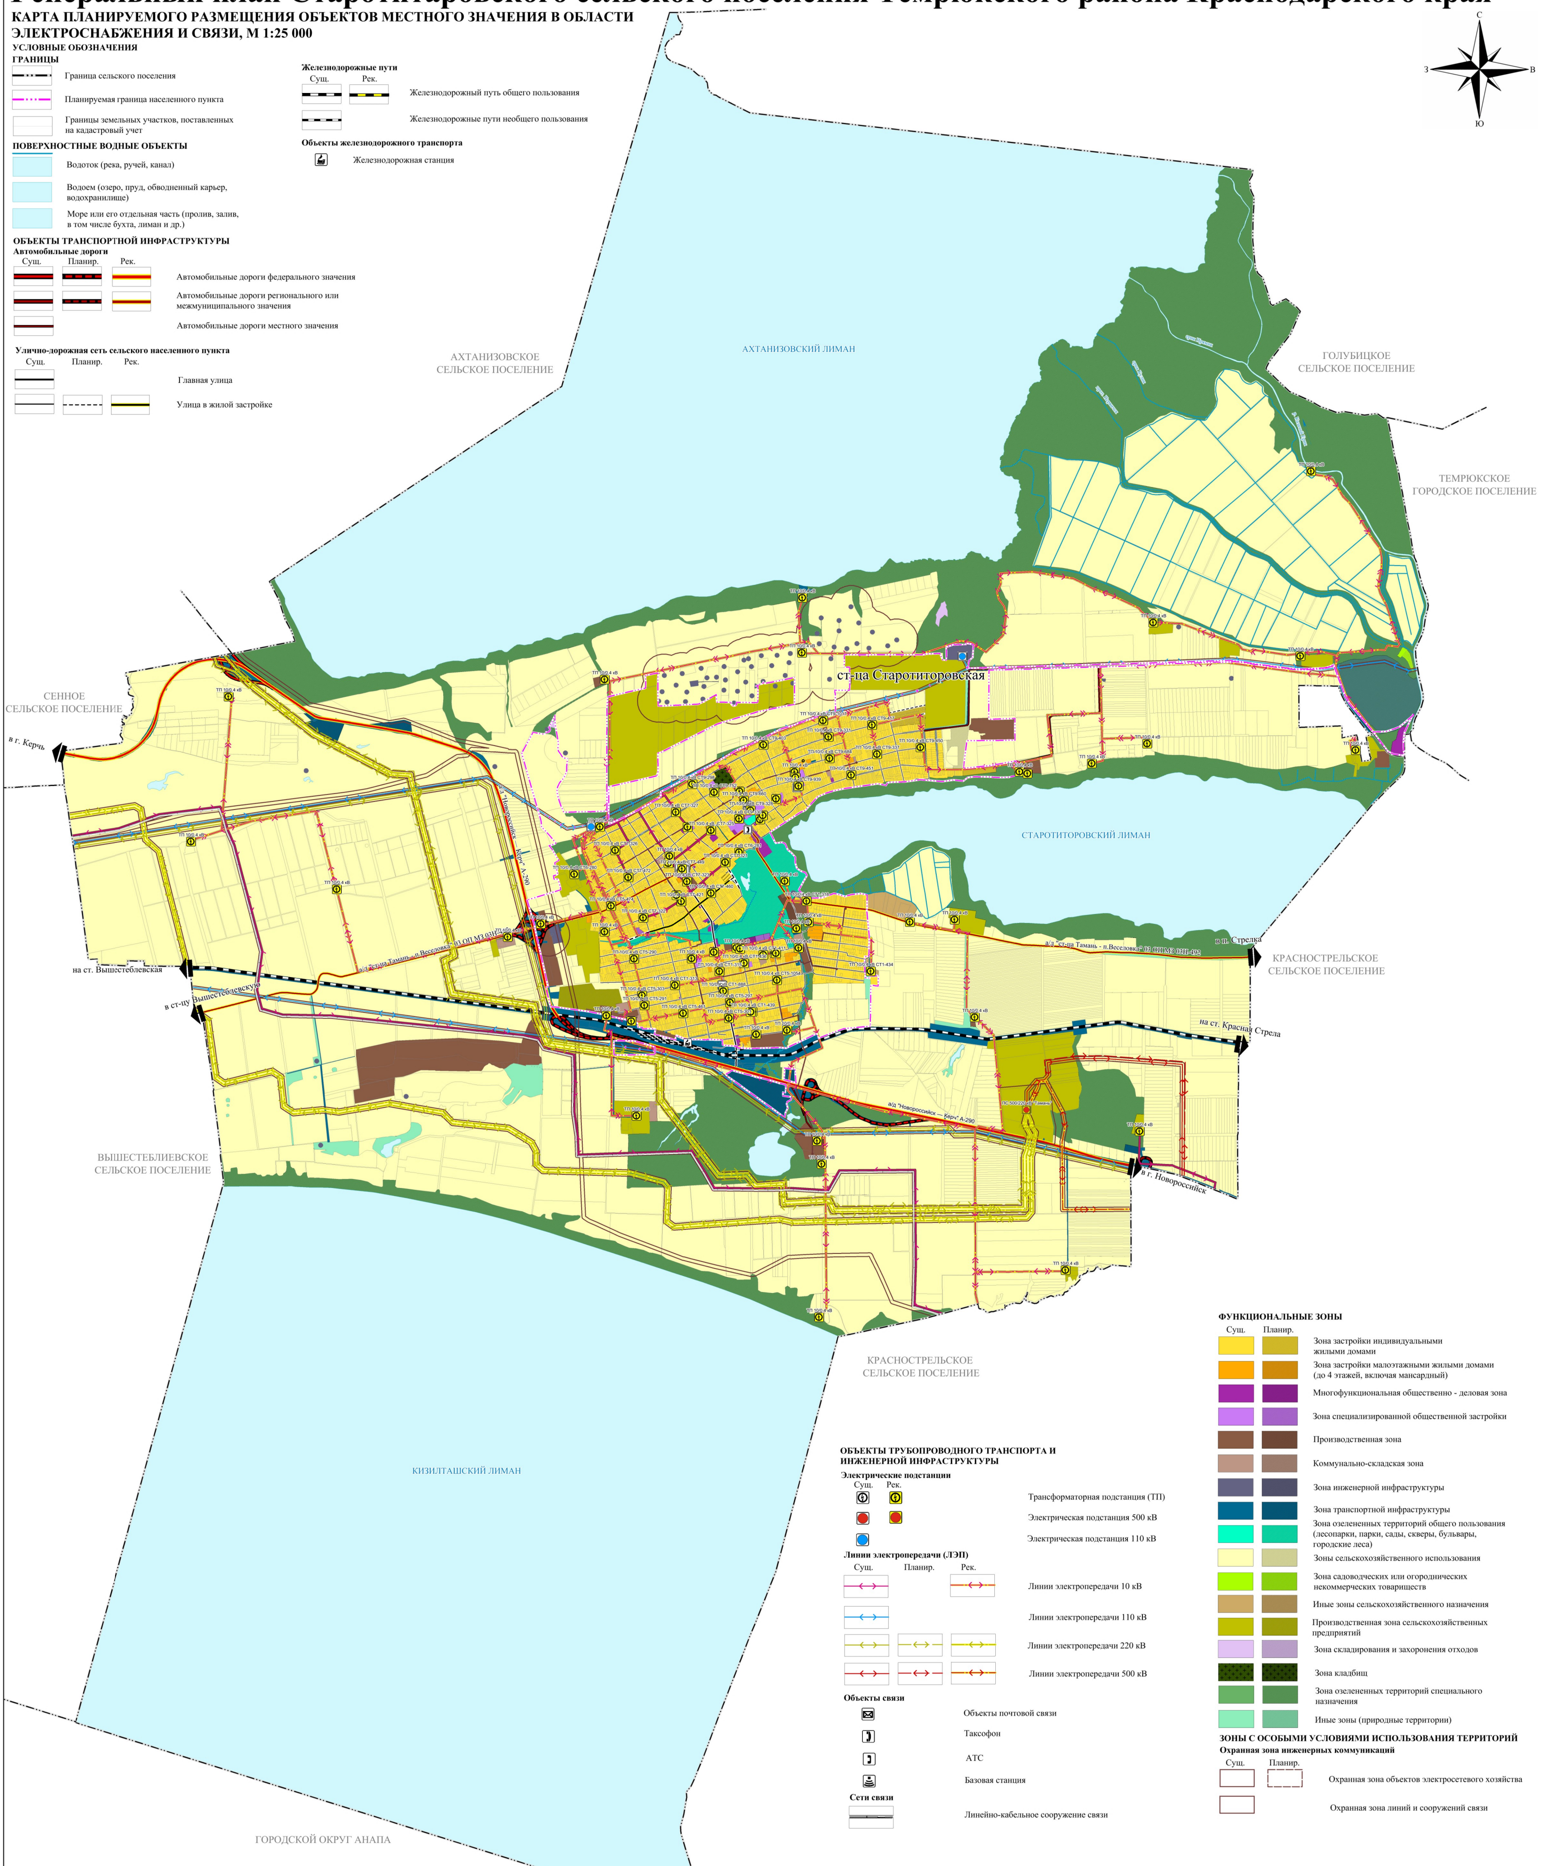
С
З
В
Ю
АХТАНИЗОВСКОЕ СЕЛЬСКОЕ ПОСЕЛЕНИЕ
АХТАНИЗОВСКИЙ ЛИМАН
ГОЛУБИЦКОЕ СЕЛЬСКОЕ ПОСЕЛЕНИЕ
ТЕМРЮКСКОЕ ГОРОДСКОЕ ПОСЕЛЕНИЕ
СЕННОЕ СЕЛЬСКОЕ ПОСЕЛЕНИЕ
в г. Керчь
ст-ца Старотитаровская
СТАРОТИТОРОВСКИЙ ЛИМАН
а/д "ст-ца Тамань - п.Веселовка" 03 ОП МЗ 03Н-492
в п. Стрелка
КРАСНОСТРЕЛЬСКОЕ СЕЛЬСКОЕ ПОСЕЛЕНИЕ
на ст. Красная Стрела
на ст. Вышестеблиевская
в ст-цу Вышестеблиевскую
а/д "Новороссийск — Керчь" А-290
ПС 500/220 кВ "Тамань"
ТП 10/0,4 кВ
в г. Новороссийск
ВЫШЕСТЕБЛИЕВСКОЕ СЕЛЬСКОЕ ПОСЕЛЕНИЕ
КРАСНОСТРЕЛЬСКОЕ СЕЛЬСКОЕ ПОСЕЛЕНИЕ
КИЗИЛТАШСКИЙ ЛИМАН
ГОРОДСКОЙ ОКРУГ АНАПА

ОБЪЕКТЫ ТРУБОПРОВОДНОГО ТРАНСПОРТА И ИНЖЕНЕРНОЙ ИНФРАСТРУКТУРЫ

Электрические подстанции

Сущ. Рек.

Трансформаторная подстанция (ТП)

Электрическая подстанция 500 кВ

Электрическая подстанция 110 кВ

Линии электропередачи (ЛЭП)

Сущ. Планир. Рек.

Линии электропередачи 10 кВ

Линии электропередачи 110 кВ

Линии электропередачи 220 кВ

Линии электропередачи 500 кВ

Объекты связи

Объекты почтовой связи

Таксофон

АТС

Базовая станция

Сети связи

Линейно-кабельное сооружение связи

ФУНКЦИОНАЛЬНЫЕ ЗОНЫ

Сущ. Планир.

Зона застройки индивидуальными жилыми домами

Зона застройки малоэтажными жилыми домами (до 4 этажей, включая мансардный)

Многофункциональная общественно - деловая зона

Зона специализированной общественной застройки

Производственная зона

Коммунально-складская зона

Зона инженерной инфраструктуры

Зона транспортной инфраструктуры

Зона озелененных территорий общего пользования (лесопарки, парки, сады, скверы, бульвары, городские леса)

Зоны сельскохозяйственного использования

Зона садоводческих или огороднических некоммерческих товариществ

Иные зоны сельскохозяйственного назначения

Производственная зона сельскохозяйственных предприятий

Зона складирования и захоронения отходов

Зона кладбищ

Зона озелененных территорий специального назначения

Иные зоны (природные территории)

ЗОНЫ С ОСОБЫМИ УСЛОВИЯМИ ИСПОЛЬЗОВАНИЯ ТЕРРИТОРИЙ

Охранная зона инженерных коммуникаций

Сущ. Планир.

Охранная зона объектов электросетевого хозяйства

Охранная зона линий и сооружений связи

					2020	Муниципальный контракт № 0318300008820000398001-2020		
Изм.	Кол. уч.	Лист	№ док	Подпись	Дата	Проекта внесения изменений в генеральный план Старотитаровского сельского поселения Темрюкского района Краснодарского края		
Начальник ОГП	Волегжанина Т. В					Генеральный план	Стадия	Лист	Листов
Град. проекта	Прудникова К. А.						ГП	ГП-2.2	1
Кад. инженер	Николаев А. А.					Карта планируемого размещения объектов местного значения в области электроснабжения и связи, М 1:25 000	ООО "ГЕОСИТИ"		
Инж. проект.	Зубахин А. А.								