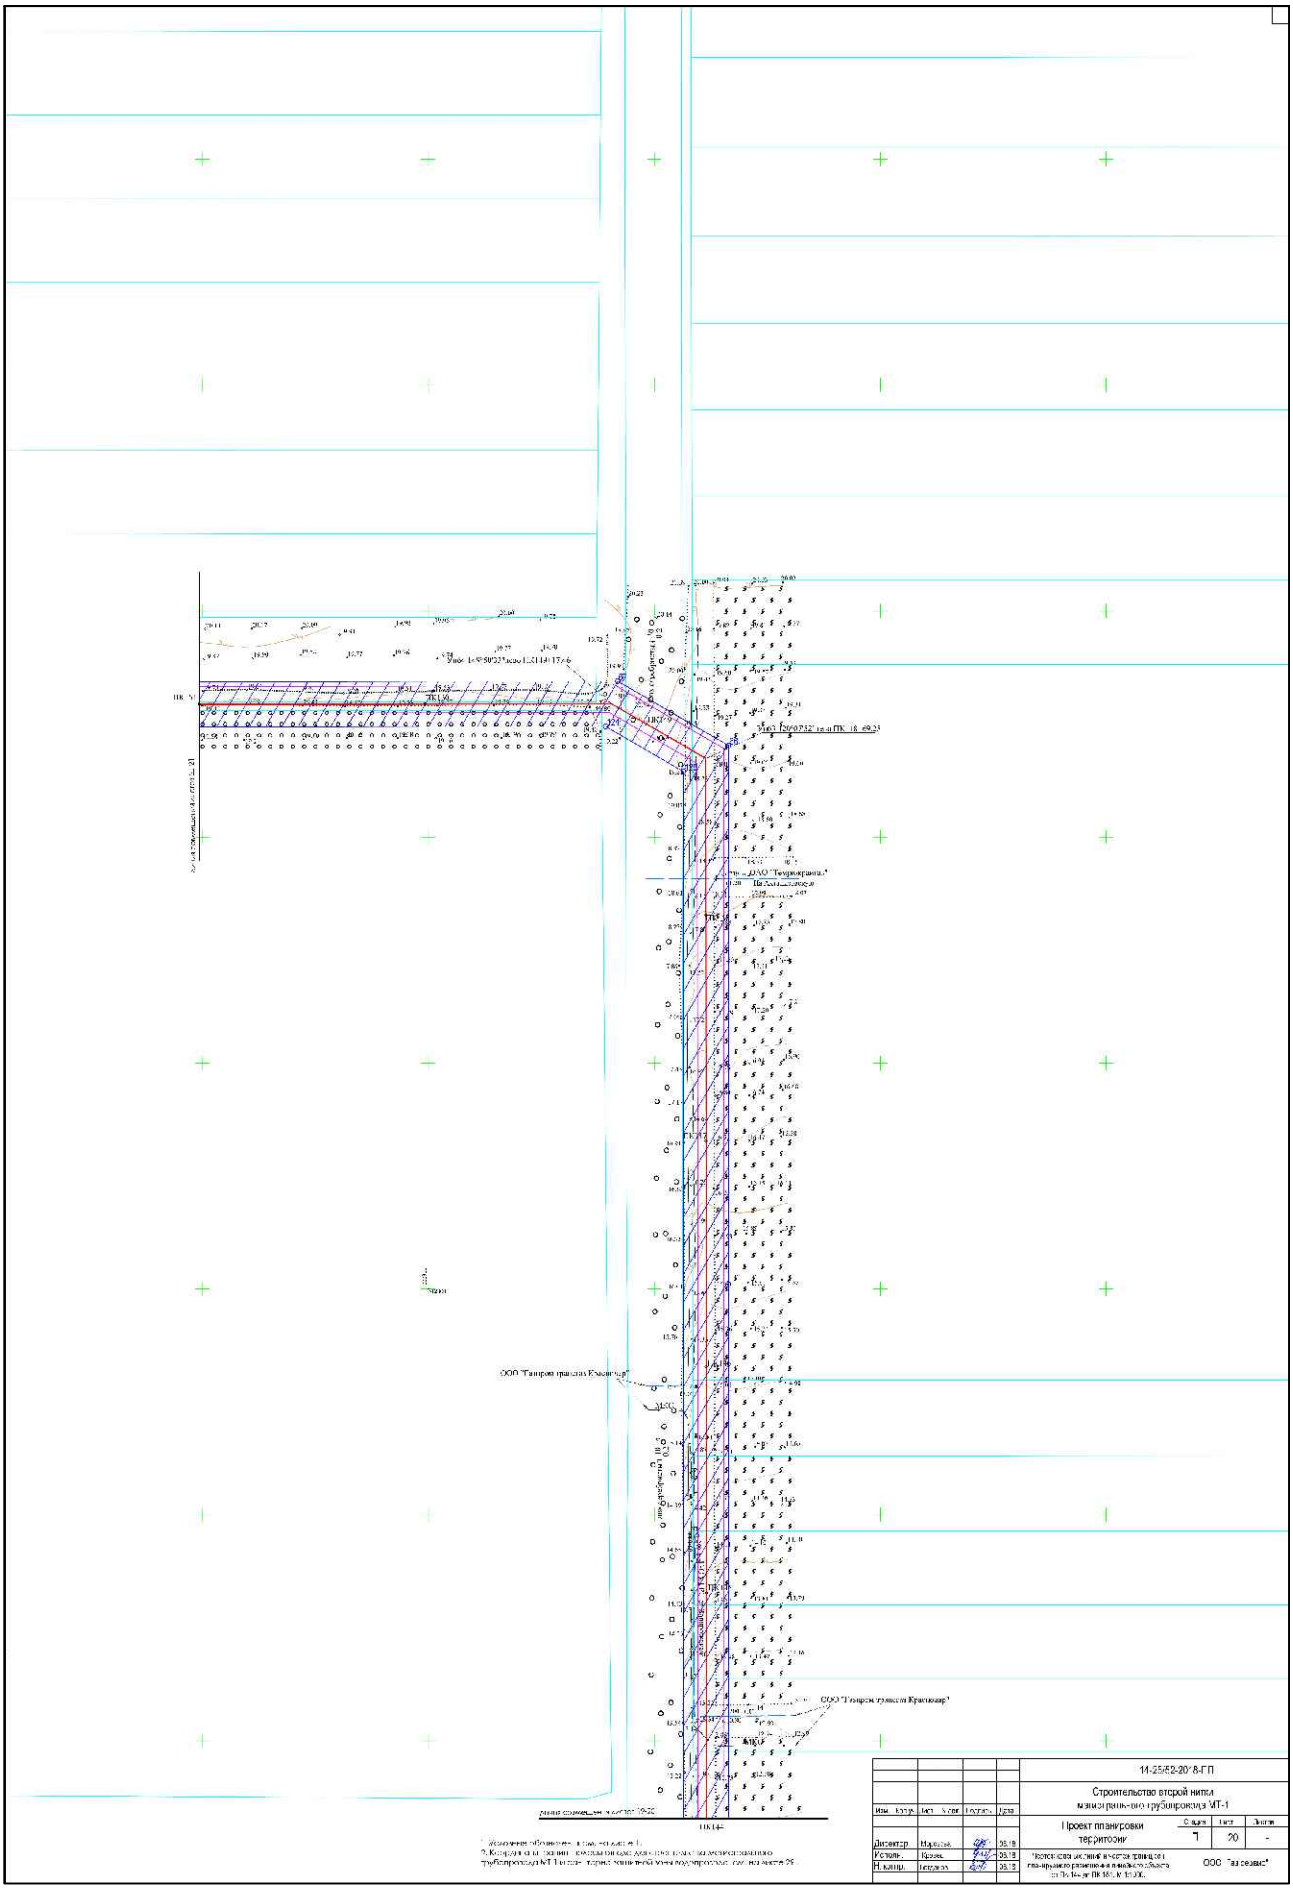
ООО "Газпром трансгаз Краснодар"
ООО "Газпром трансгаз Краснодар"
14-25/52-20'8-ГП
Строительство второй нитки магистрального трубопровода МТ-1
Проект планировки территории
ООО "Газсервис"