



АДМИНИСТРАЦИЯ МУНИЦИПАЛЬНОГО ОБРАЗОВАНИЯ
ТЕМРЮКСКИЙ РАЙОН

ПОСТАНОВЛЕНИЕ

от 15.05.2017

№ 821

г. Темрюк

О назначении публичных слушаний по проекту планировки с проектом межевания территории для линейного объекта: «Распределительный газопровод низкого давления, газопровод-ввод низкого давления от точки подключения до границы земельного участка, расположенного по адресу: Краснодарский край, Темрюкский район, х. Белый, пер. Озерный, 1»

На основании статей 42, 43, 45, 46 Градостроительного кодекса Российской Федерации, Федерального закона от 6 октября 2003 года № 131-ФЗ «Об общих принципах организации местного самоуправления в Российской Федерации», Устава муниципального образования Темрюкский район, решения XII сессии Совета муниципального образования Темрюкский район VI созыва от 29 апреля 2016 года № 123 «Об утверждении Положения о порядке проведения публичных слушаний на территории муниципального образования Темрюкский район», постановления администрации муниципального образования Темрюкский район от 17 августа 2016 года № 671 «О подготовке проекта планировки с проектом межевания территории для строительства объекта: «Распределительный газопровод низкого давления, газопровод ввод низкого давления от точки подключения до границы земельного участка, расположенного по адресу: Краснодарский край, Темрюкский район, х. Белый, пер. Озерный, 1» постановляю:

1. Назначить проведение публичных слушаний по проекту планировки с проектом межевания территории для линейного объекта: «Распределительный газопровод низкого давления, газопровод-ввод низкого давления от точки подключения до границы земельного участка, расположенного по адресу: Краснодарский край, Темрюкский район, х. Белый, пер. Озерный, 1» (приложения № 1-7) на 7 июня 2017 года, начало 9-00 часов.

Местом проведения публичных слушаний определить актовый зал здания администрации Краснострельского сельского поселения Темрюкского района по адресу: Российская Федерация, Краснодарский край, Темрюкский район, пос. Стрелка, ул. Ленина, 8 п.

2. Создать оргкомитет по проведению публичных слушаний и утвердить его состав (приложение № 8).

3. Создать рабочую группу по учету предложений и проведению публичных слушаний и утвердить её состав (приложение № 9).

4. Утвердить и опубликовать порядок учета предложений и участия граждан в обсуждении проекта (приложение № 10).

5. Установить, что заявки на участие в публичных слушаниях по проекту: «Распределительный газопровод низкого давления, газопровод-ввод низкого давления от точки подключения до границы земельного участка, расположенного по адресу: Краснодарский край, Темрюкский район, х. Белый, пер. Озерный, 1» принимаются в письменной форме со дня опубликования настоящего постановления по 4 июня 2017 года включительно. Заявки принимаются в рабочие дни по адресу: Российская Федерация, Краснодарский край, Темрюкский район, г. Темрюк, ул. Ленина, 14, каб. 24, с 08-00 до 17-00 часов.

6. Отделу по взаимодействию со СМИ (Кистанова) разместить (опубликовать) постановление «О назначении публичных слушаний по проекту планировки с проектом межевания территории для линейного объекта: «Распределительный газопровод низкого давления, газопровод-ввод низкого давления от точки подключения до границы земельного участка, расположенного по адресу: Краснодарский край, Темрюкский район, х. Белый, пер. Озерный, 1» на официальном сайте муниципального образования Темрюкский район в информационно-телекоммуникационной сети «Интернет».

7. Контроль за выполнением настоящего постановления возложить на заместителя главы муниципального образования Темрюкский район Е.П. Пронько.


8. Настоящее постановление вступает в силу на следующий день после его официального опубликования.

Глава муниципального образования
Темрюкский район



Ф.В. Бабенков

к постановлению администрации
муниципального образования
Темрюкский район
от 15.05.2017 № 521

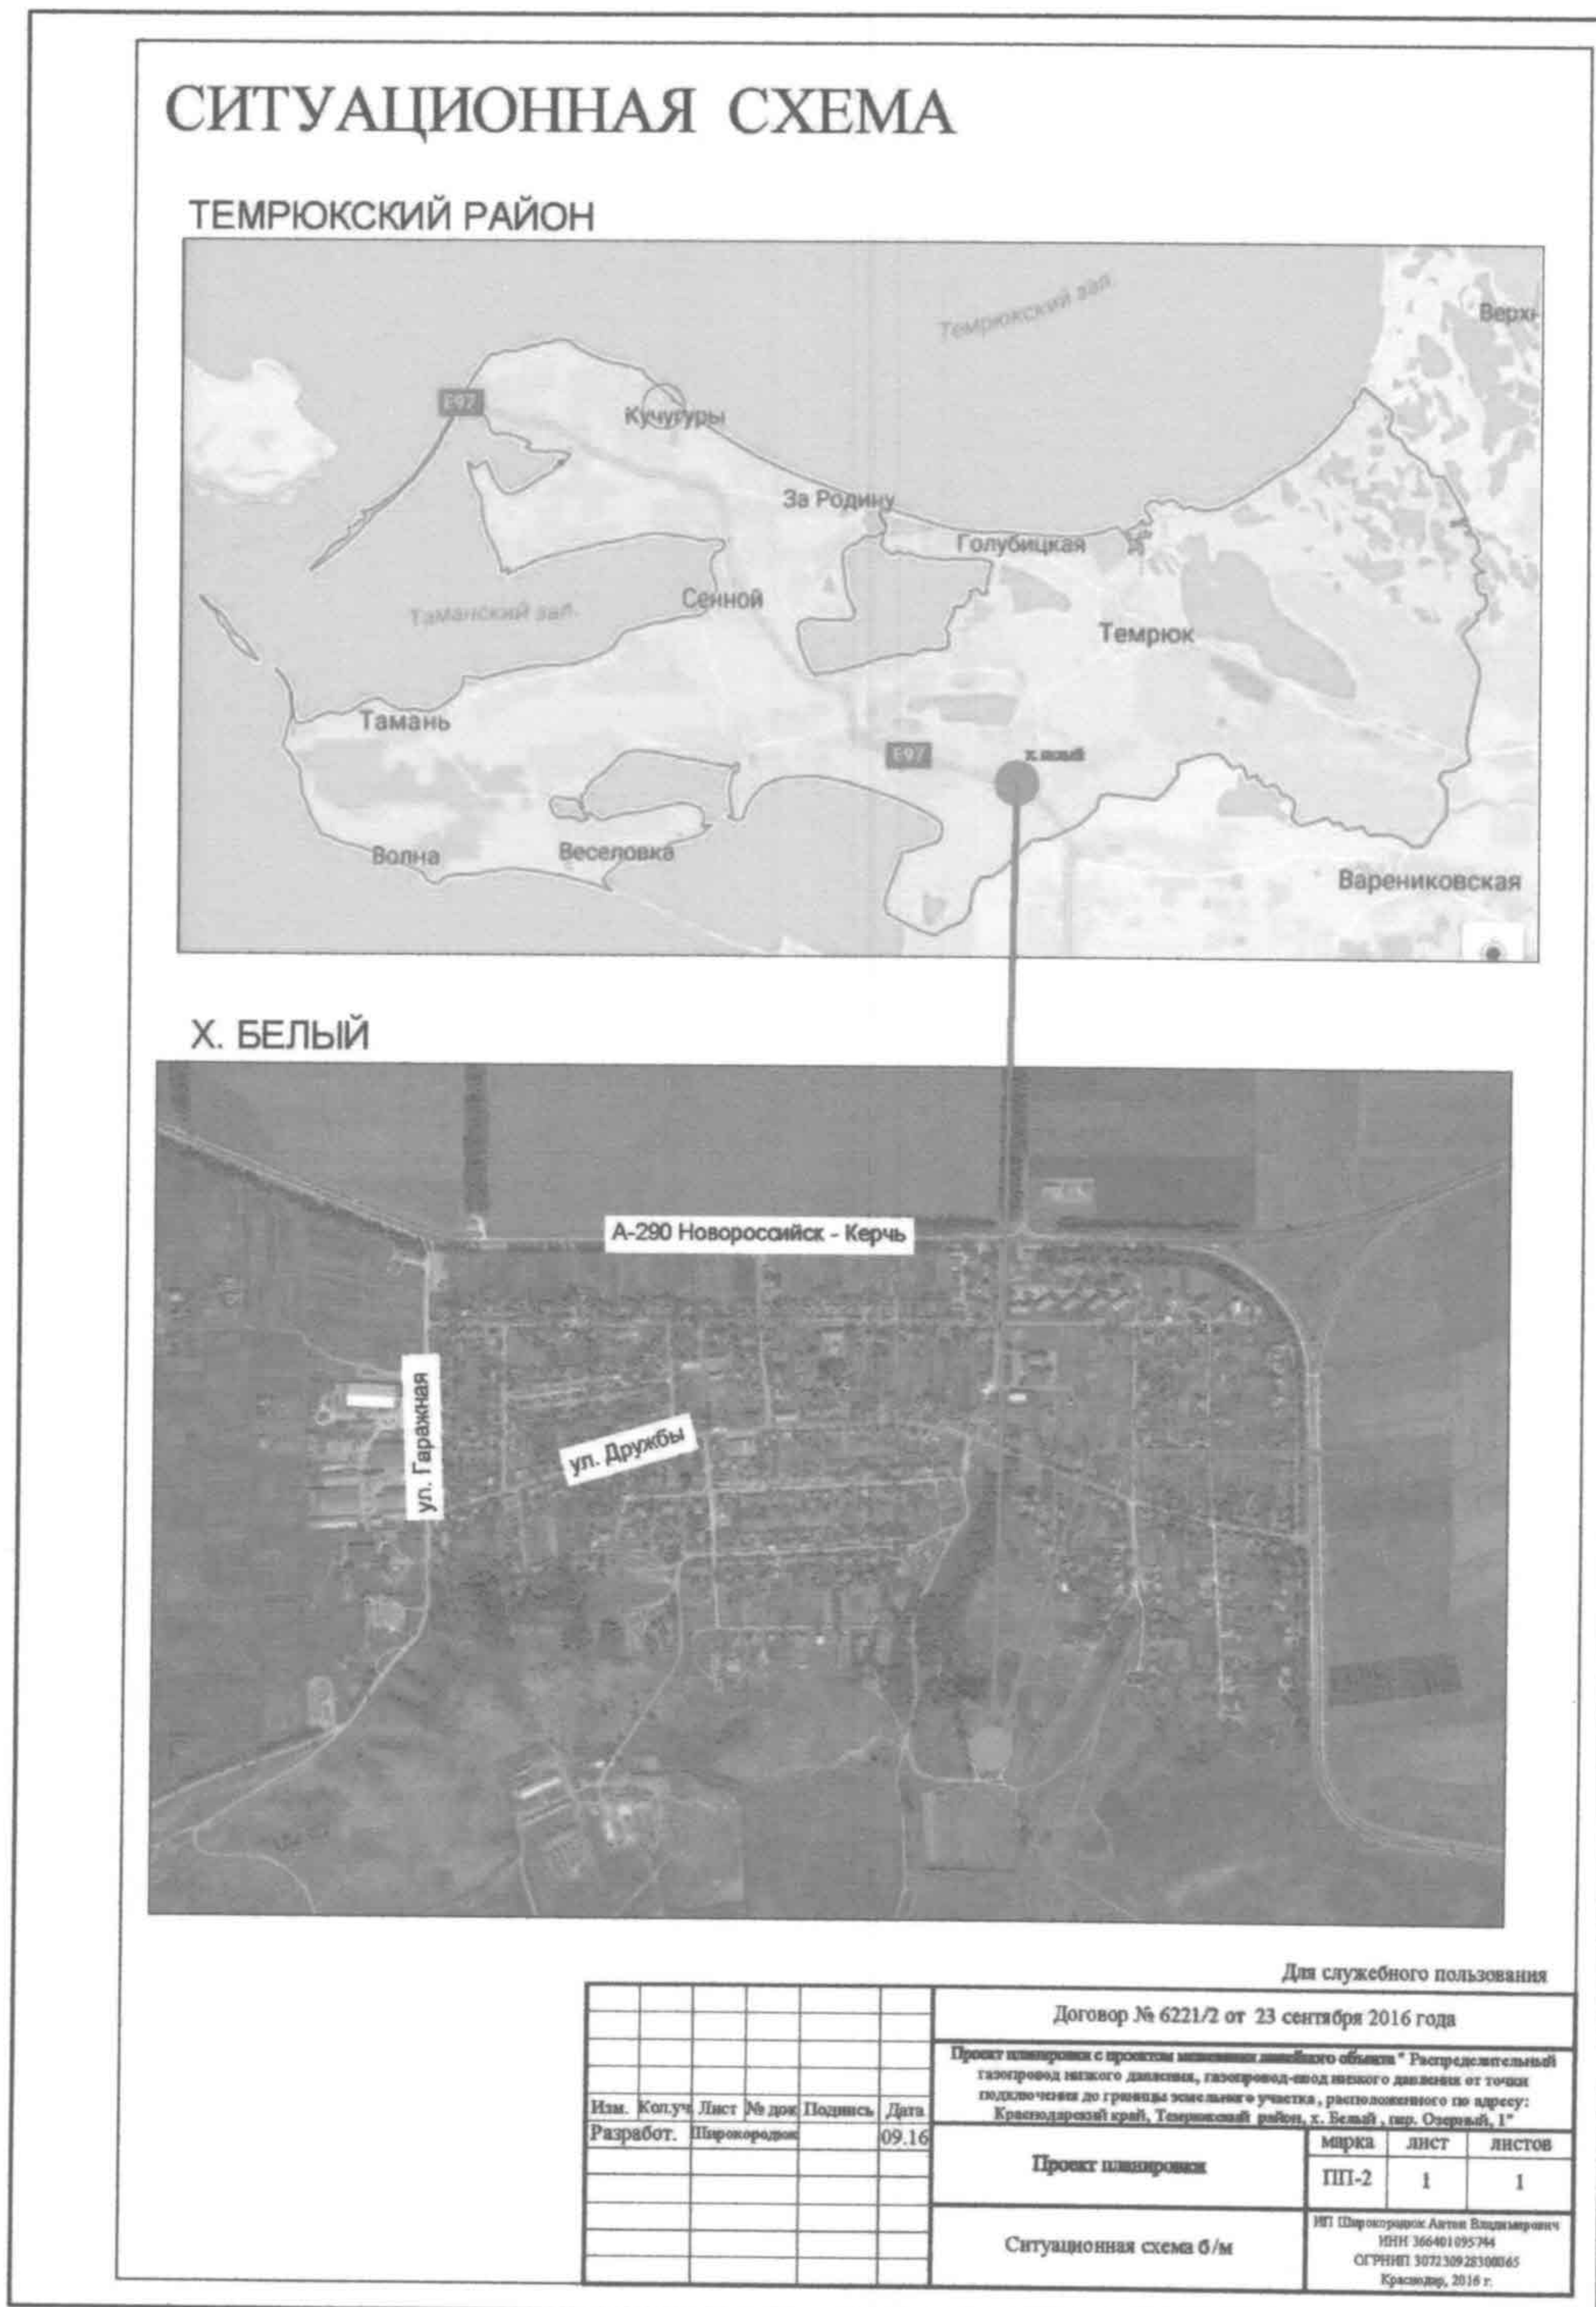

Исполняющий обязанности
заместителя главы
муниципального образования
Темрюкский район

Д.А. Сиенко

Приложение № 2

К постановлению администрации
Муниципального образования
Темрюкский район

от 19.09.2017 № 281

ПРОЕКТ ПЛАНИРОВКИ М 1:1000

Специальный проект
ИЗР-100



УСЛОВНЫЕ ОБОЗНАЧЕНИЯ

	Газопровод низкого давления (проект.)
	Полоса отвода на период строительства (граница проектирования)
	Границы кадастровых участков
	Номер кадастрового участка
	Земли сельскохозяйственного использования
	Земли населенных пунктов для ведения личного подсобного хозяйства
	Земли населенных пунктов для индивидуального жилищного строительства
	Дороги и проезды в населенных пунктах
	пер. Солнечный
	Название улиц и проездов
	Линия электропередачи
	Газопровод низкого давления
	Водопровод

Для служебного пользования	
Договор № 6221/2 от 23 сентября 2016 года	
Проект планировки с проектом размещения линейного объекта "Разрешительный газопровод низкого давления, газопровод-ввод низкого давления от точки подключения до границы земельного участка, расположенного по адресу: Краснодарский край, Темрюкский район, х. Белый, пер. Солнечный, 1"	
Имя	Конуч. Лият № док. Подпись
Разработ.	Шаргородок 09.16
Проект планировки	
марш.	лист
ИП-1	1
ИП Шаргородок Лият Шаргородок	
ИНН 56660108744	
ОГРН ИП 50724092800065	
Краснодар, 2016 г.	


Исполняющий обязанности
заместителя главы
Муниципального образования
Темрюкский район

Д.А. Сиенко

Приложение № 4

к постановлению администрации
муниципального образования
Темрюкский район


от 15.08.2017 № 187

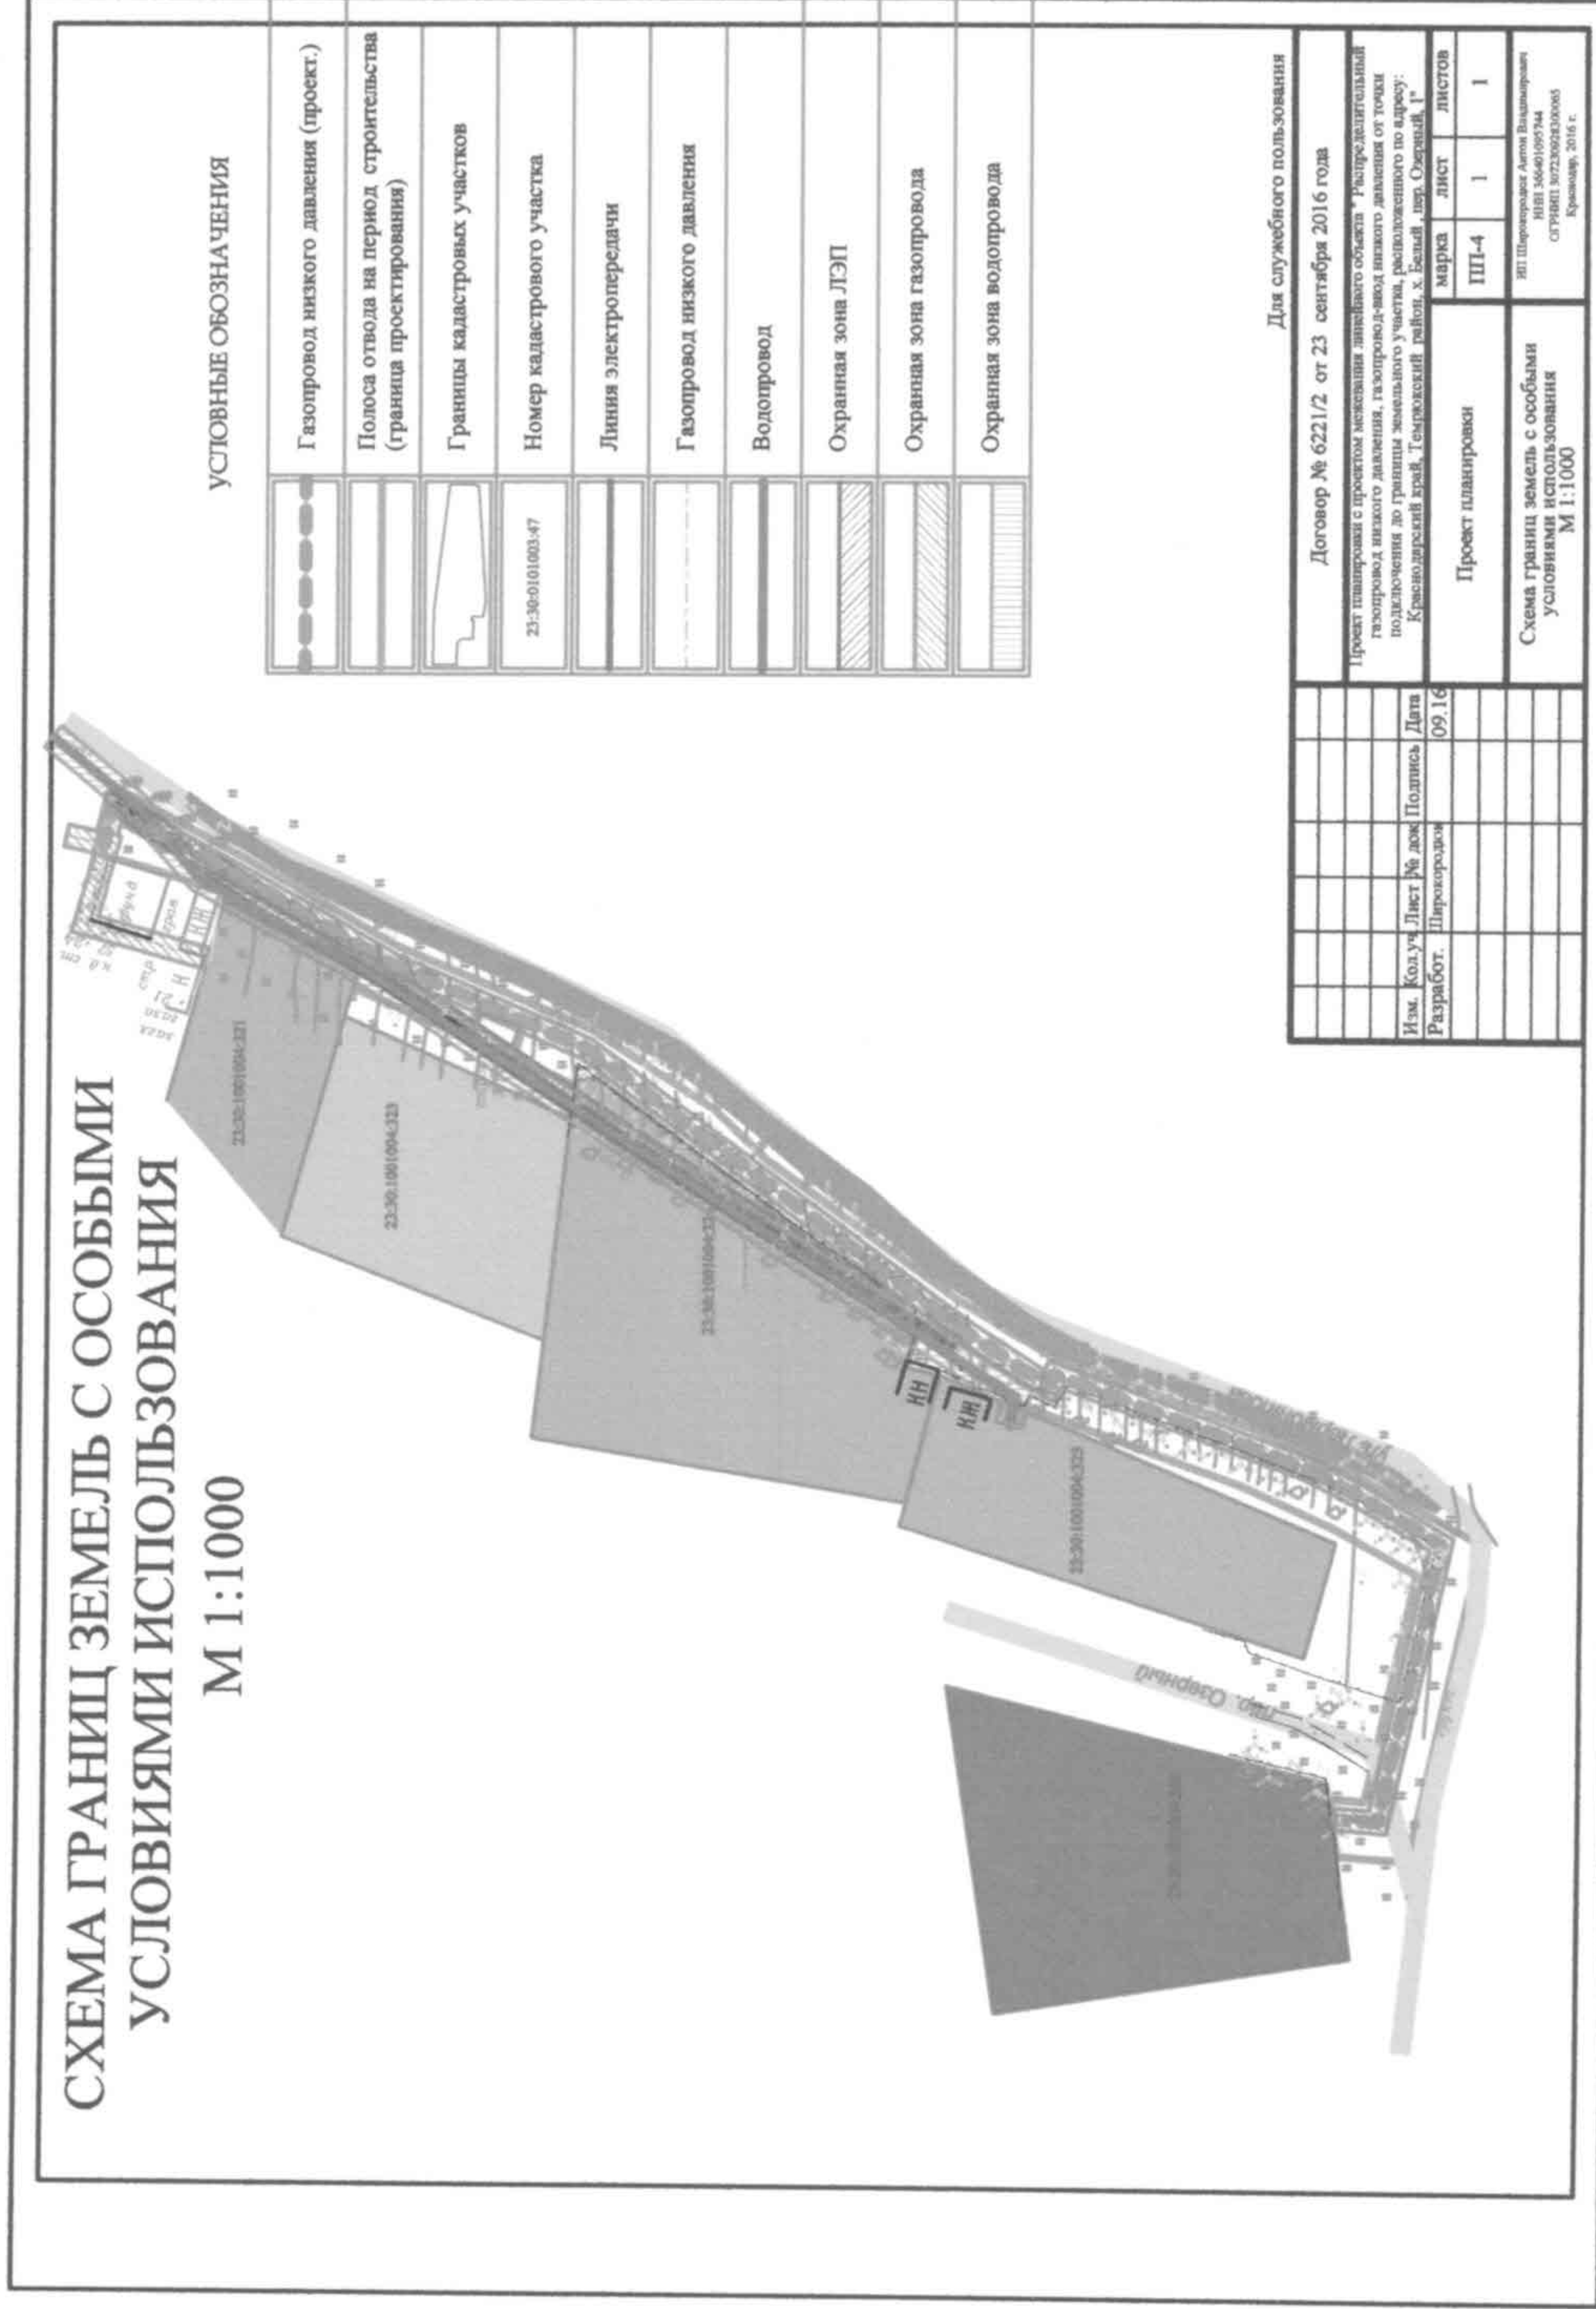

Исполняющий обязанности
заместителя главы
муниципального образования
Темрюкский район

Д.А. Сиенко

к постановлению администрации
муниципального образования
Темрюкский район
от 16.03.2017 № 5/21

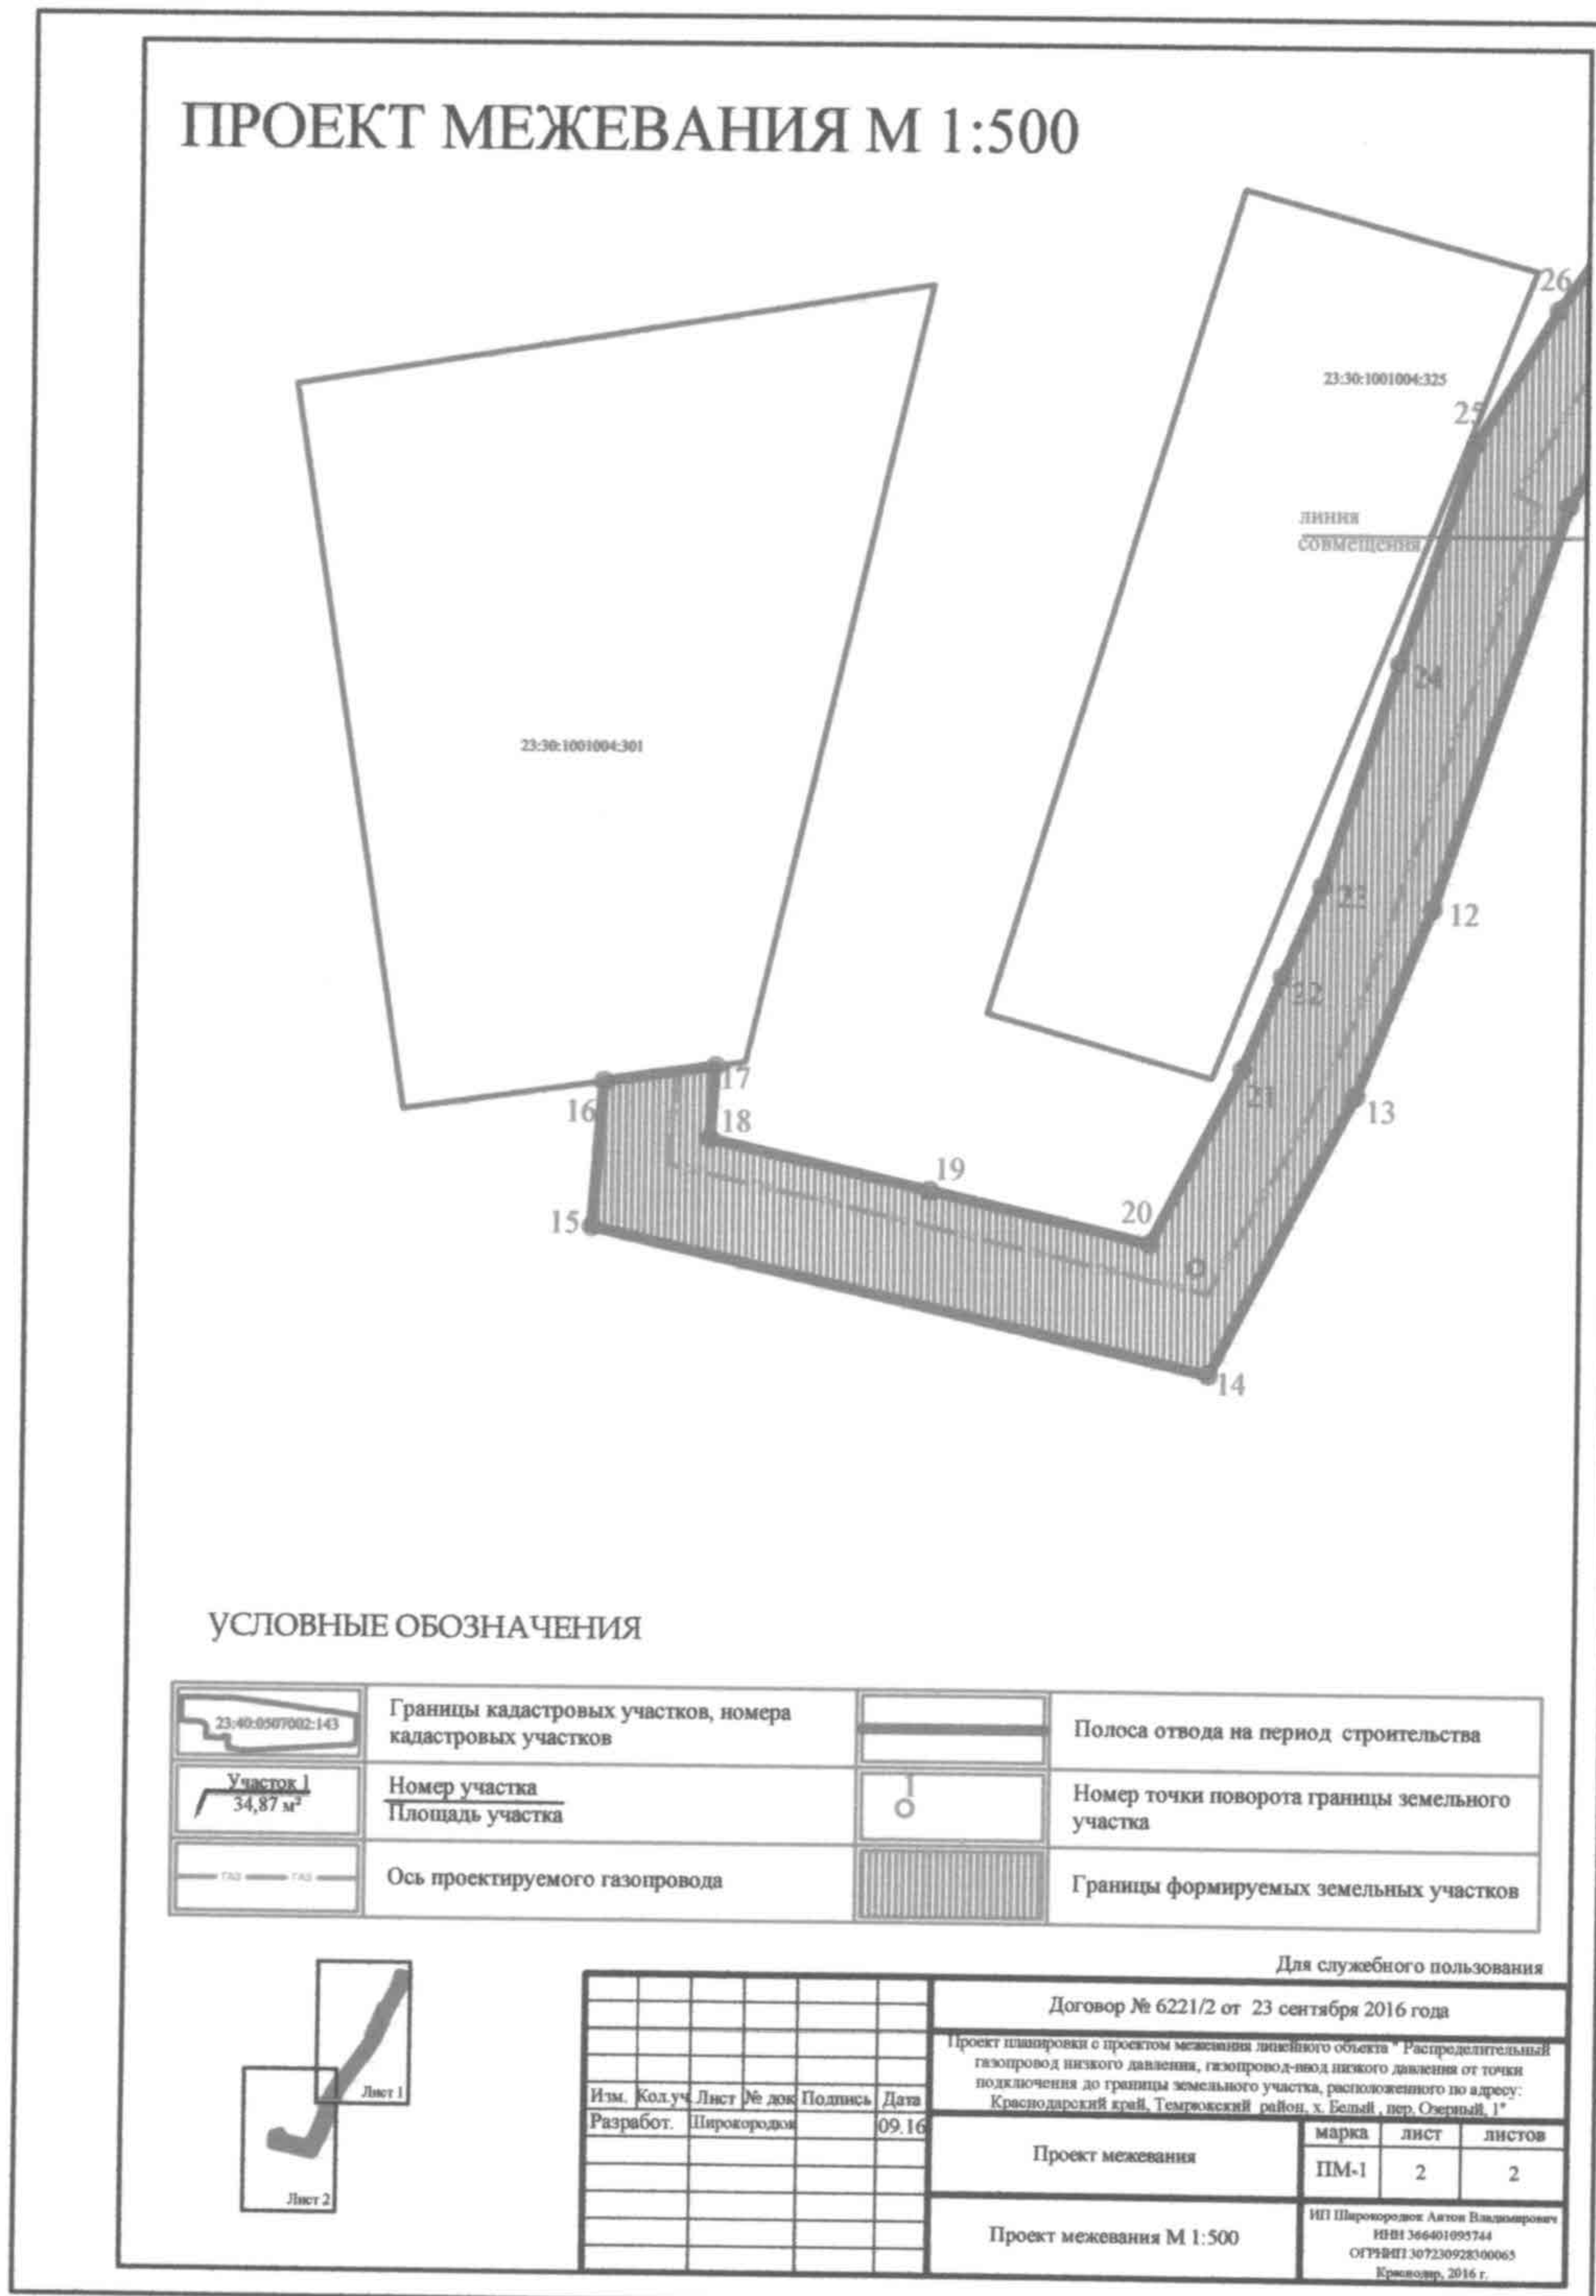


Исполняющий обязанности
заместителя главы
муниципального образования
Темрюкский район

Д.А. Сиенко

Приложение № 6

к постановлению администрации
муниципального образования
Темрюкский район
от 15.05.2017 № 521

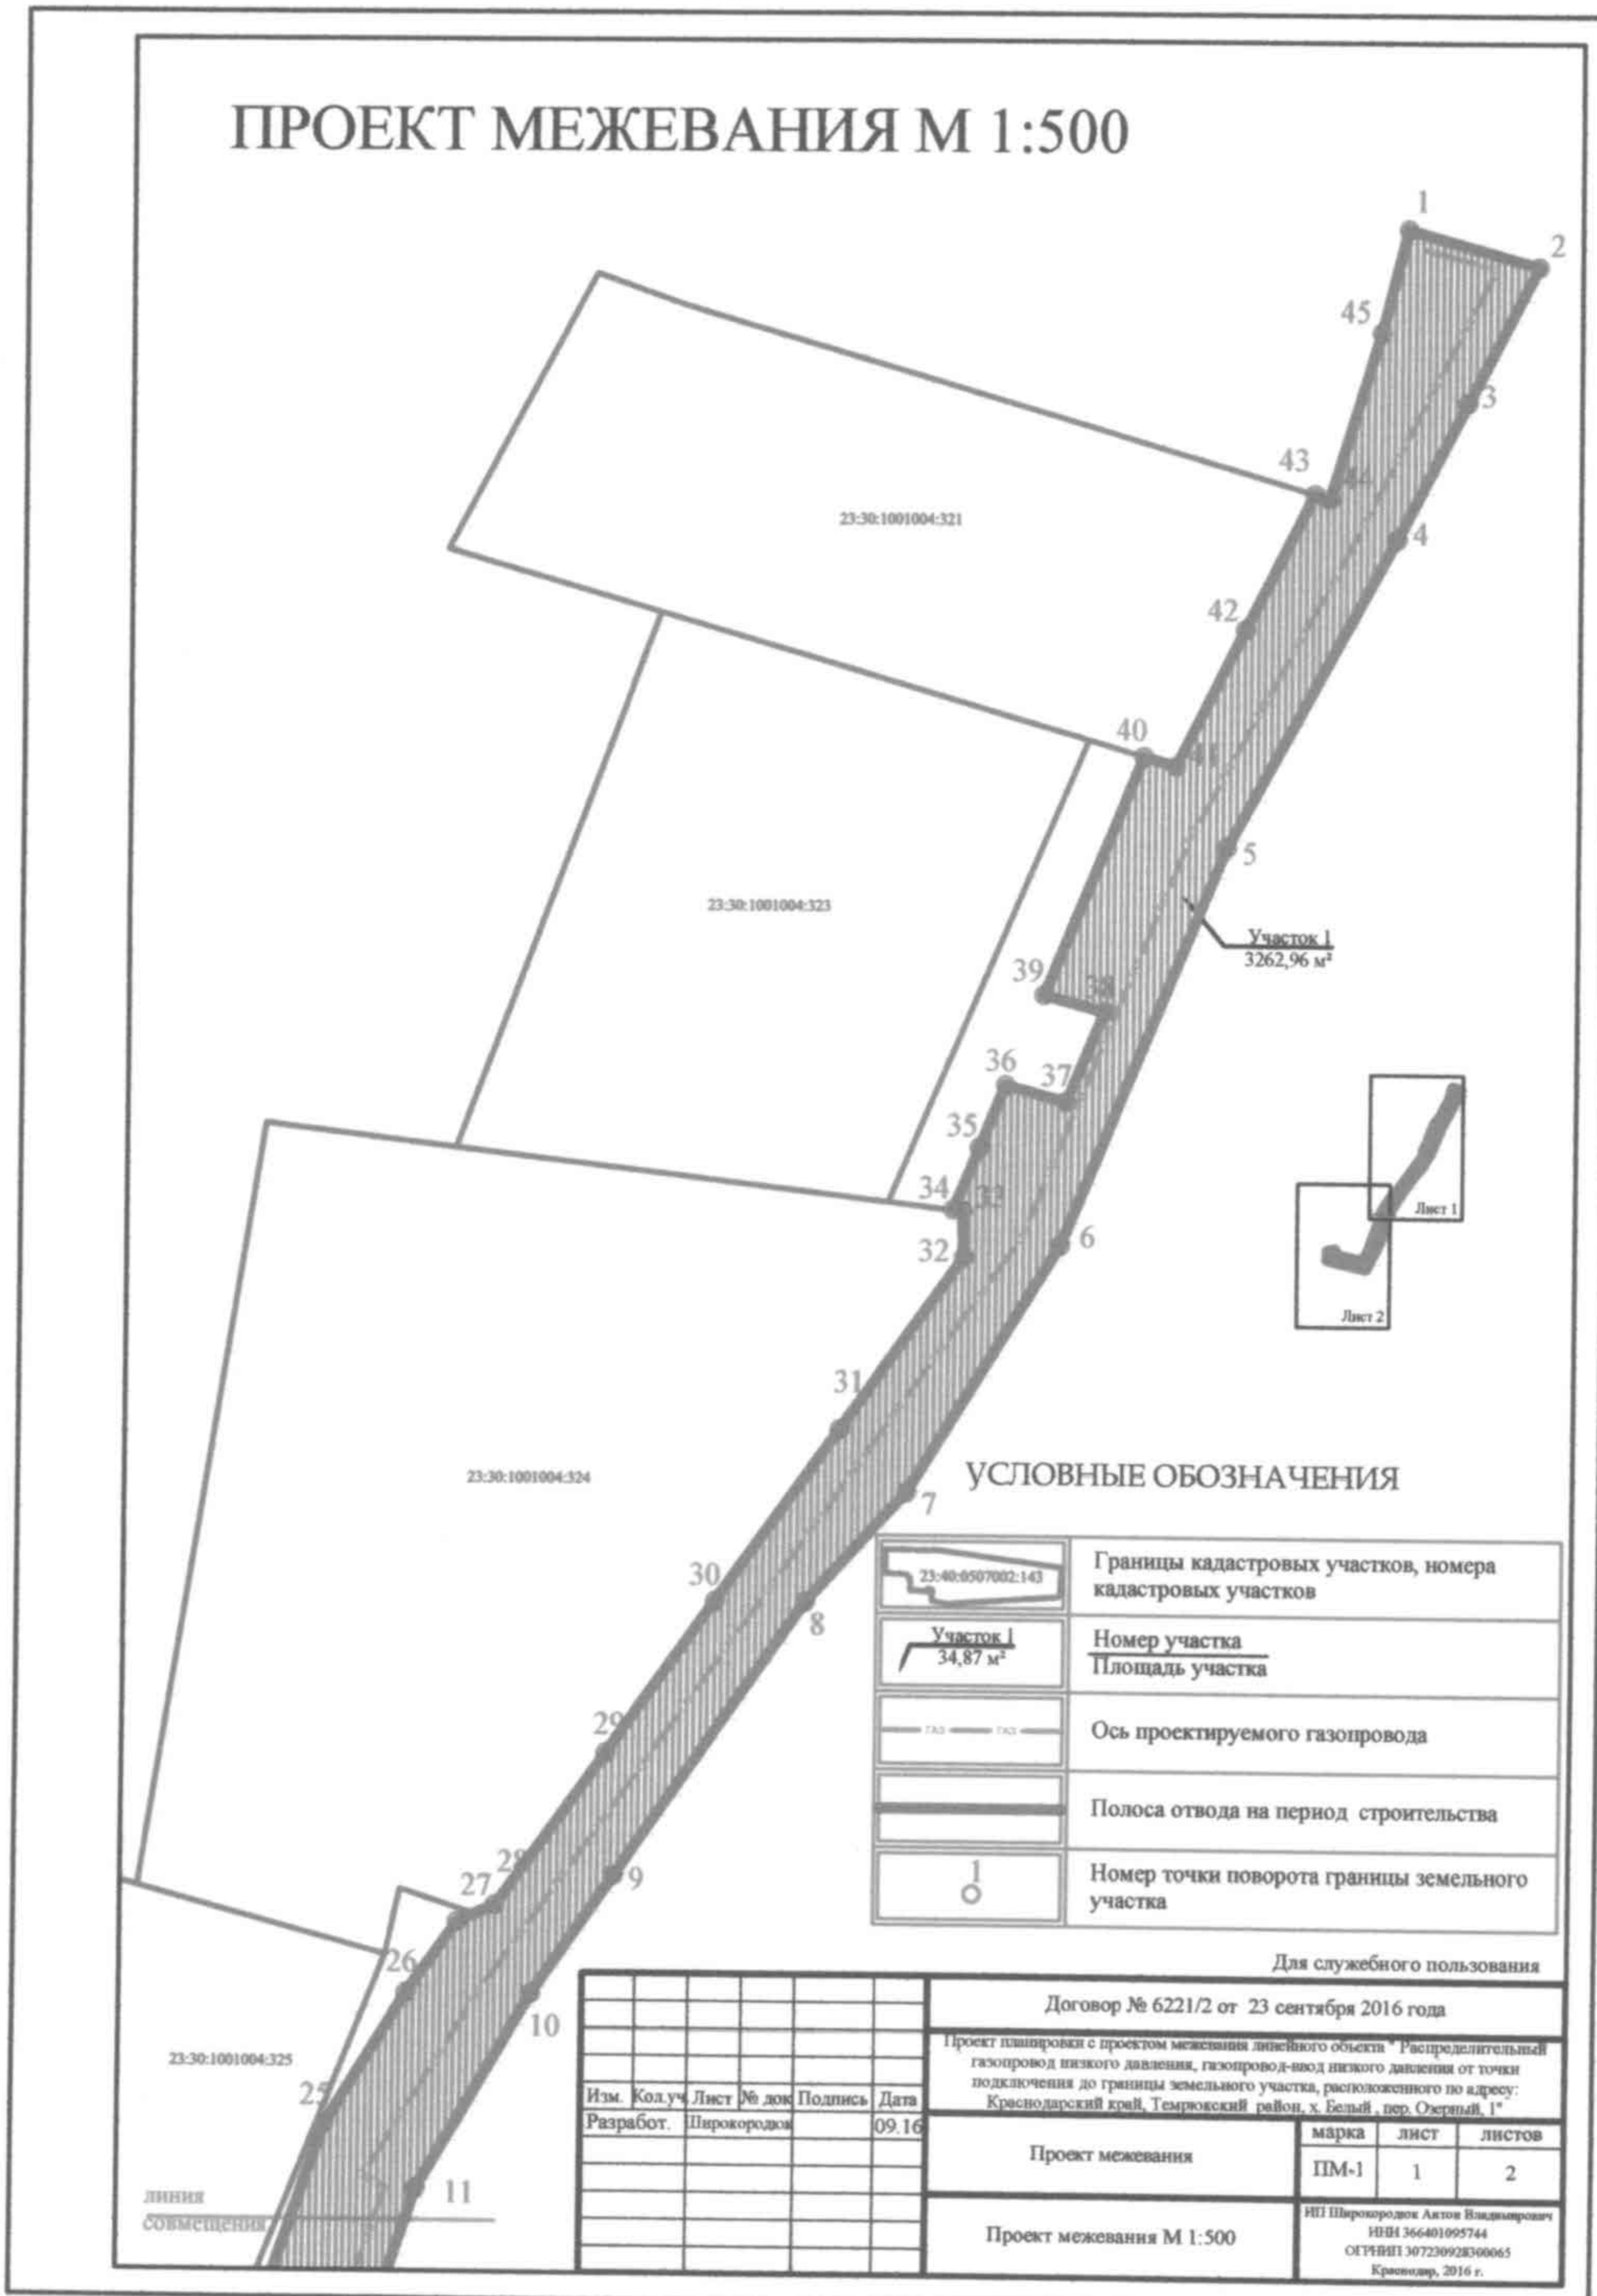

Исполняющий обязанности
заместителя главы
муниципального образования
Темрюкский район

Д.А. Сиенко

Приложение № 7

к постановлению администрации
муниципального образования
Темрюкский район
от 15.05.2017 № 1011

ТАБЛИЦА КООРДИНАТ

УЧАСТОК 1					
N N точек	Координаты		N N точек	Координаты	
	X	Y		X	Y
1	492896.68	1244542.75	24	492701.87	1244435.41
2	492893.31	1244554.99	25	492722.31	1244442.48
3	492880.81	1244548.43	26	492734.45	1244450.08
4	492868.31	1244541.87	27	492741.05	1244454.80
5	492840.03	1244526.09	28	492742.63	1244458.34
6	492803.43	1244510.76	29	492756.63	1244468.54
7	492780.70	1244496.55	30	492770.63	1244478.70
8	492770.60	1244487.11	31	492786.47	1244490.21
9	492745.41	1244469.44	32	492802.31	1244501.72
10	492734.50	1244461.79	33	492806.52	1244501.60
11	492716.50	1244451.20	34	492806.67	1244500.69
12	492679.38	1244438.75	35	492812.37	1244503.10
13	492662.18	1244431.65	36	492818.08	1244505.50
14	492636.47	1244418.12	37	492816.54	1244511.20
15	492649.59	1244360.04	38	492824.84	1244514.71
16	492662.95	1244361.01	39	492826.37	1244509.01
17	492664.42	1244371.54	40	492848.26	1244518.25
18	492657.76	1244371.06	41	492847.42	1244521.21
19	492653.10	1244391.78	42	492859.91	1244527.64
20	492648.44	1244412.52	43	492872.40	1244534.07
21	492664.58	1244421.01	44	492871.92	1244535.46
22	492673.01	1244424.68	45	492887.24	1244540.27
23	492681.44	1244428.34	1	492896.68	1244542.75

Для служебного пользования

Договор № 6221/2 от 23 сентября 2016 года					
Проект планировки с проектом межевания линейного объекта "Распределительный газопровод низкого давления, газопровод-ввод низкого давления от точки подключения до границы земельного участка, расположенного по адресу: Краснодарский край, Темрюкский район, х. Белый, пер. Озерный, 1"					
Изм.	Код.уч.	Лист	№ док.	Подпись	Дата
Разработ.	Широкогодю				09.16
Проект межевания			марка	лист	листов
			ПМ-2	1	1
Таблица координат			ИП Широкогодю Алексей Владимирович ИНН 366401095744 ОГРНИП 307230928300065 Краснодар, 2016 г.		

Исполняющий обязанности
заместителя главы
муниципального образования
Темрюкский район




Д.А. Сиенко

ПРИЛОЖЕНИЕ № 8

УТВЕРЖДЕН
постановлением администрации
муниципального образования
Темрюкский район
от 15.05.2017 № 821

СОСТАВ
оргкомитета по проведению публичных слушаний

- | | |
|--|---|
| Пронько
Евгений Петрович | - заместитель главы муниципального образования Темрюкский район; |
| Турлюн
Игорь Владимирович | - начальник управления архитектуры и градостроительства администрации муниципального образования Темрюкский район, архитектор района; |
| Ветрова
Валерия Сергеевна | - начальник правового управления администрации муниципального образования Темрюкский район; |
| Голец
Евгения Николаевна | - главный специалист управления архитектуры и градостроительства администрации муниципального образования Темрюкский район; |
| Мальшева
Наталья Евгеньевна | - главный специалист МКУ «Архитектурный центр» муниципального образования Темрюкский район (по согласованию). |
| Исполняющий обязанности
заместителя главы
муниципального образования
Темрюкский район | 
Д.А. Сиенко |

ПРИЛОЖЕНИЕ № 9

УТВЕРЖДЕН
постановлением администрации
муниципального образования
Темрюкский район
от 15.05.2017 № 321

СОСТАВ
рабочей группы по учету предложений и проведению публичных
слушаний

Выгулярова
Наталья Александровна - главный специалист управления архитектуры и градостроительства администрации муниципального образования Темрюкский район;

Побиванец
Ирина Ивановна - главный специалист управления архитектуры и градостроительства администрации муниципального образования Темрюкский район;

Рыбченко
Ольга Сергеевна - главный специалист управления архитектуры и градостроительства администрации муниципального образования Темрюкский район.

Исполняющий обязанности
заместителя главы
муниципального образования
Темрюкский район



Д.А. Сиенко

УТВЕРЖДЕН
постановлением администрации
муниципального образования
Темрюкский район
от 15.05.2017 № 831

ПОРЯДОК
учета предложений и участия граждан в обсуждении проекта

1. Население муниципального образования Темрюкский район с момента опубликования (обнародования) постановления «О назначении публичных слушаний по проекту планировки с проектом межевания территории для линейного объекта: «Распределительный газопровод низкого давления, газопровод-ввод низкого давления от точки подключения до границы земельного участка, расположенного по адресу: Краснодарский край, Темрюкский район, х. Белый, пер. Озерный, 1» вправе участвовать в его обсуждении в следующих формах:

1) проведение собраний граждан по месту жительства;

2) массового обсуждения проекта планировки с проектом межевания территории для линейного объекта: «Распределительный газопровод низкого давления, газопровод-ввод низкого давления от точки подключения до границы земельного участка, расположенного по адресу: Краснодарский край, Темрюкский район, х. Белый, пер. Озерный, 1»;

3) в иных формах, не противоречащих действующему законодательству.

2. Предложения о дополнениях и (или) изменениях по проекту планировки с проектом межевания территории для линейного объекта: «Распределительный газопровод низкого давления, газопровод-ввод низкого давления от точки подключения до границы земельного участка, расположенного по адресу: Краснодарский край, Темрюкский район, х. Белый, пер. Озерный, 1» (далее - предложения), выдвинутые на публичных слушаниях, указывают в итоговом документе публичных слушаний.

3. Предложения населения к опубликованному (обнародованному) постановлению по проекту планировки с проектом межевания территории для линейного объекта: «Распределительный газопровод низкого давления, газопровод-ввод низкого давления от точки подключения до границы земельного участка, расположенного по адресу: Краснодарский край, Темрюкский район, х. Белый, пер. Озерный, 1» могут вноситься со дня его опубликования и по 27 мая 2017 года включительно в оргкомитет и рассматриваются им в соответствии с настоящим Порядком.

4. Внесенные предложения регистрируются оргкомитетом по проведению публичных слушаний по проекту планировки с проектом межевания территории для линейного объекта: «Распределительный газопровод низкого давления, газопровод-ввод низкого давления от точки подключения до границы земельного участка, расположенного по адресу: Краснодарский край, Темрюкский район, х. Белый, пер. Озерный, 1».

5. Предложения должны соответствовать требованиям Конституции Российской Федерации, Федерального закона от 6 октября 2003 года № 131-ФЗ «Об общих принципах организации местного самоуправления в Российской Федерации», Градостроительного кодекса Российской Федерации.

6. Предложения должны соответствовать требованиям:

1) должны обеспечивать однозначное толкование;

2) должны быть понятными, краткими и по существу рассматриваемого вопроса.

7. Предложения, внесенные с нарушением требований и сроков, предусмотренных настоящим порядком, по решению оргкомитета могут быть оставлены без рассмотрения.

Исполняющий обязанности
заместителя главы
муниципального образования
Темрюкский район



Д.А. Сиенко