Приложение № 3

к постановлению администрации
муниципального образования
Темрюкский район
от _____№_____

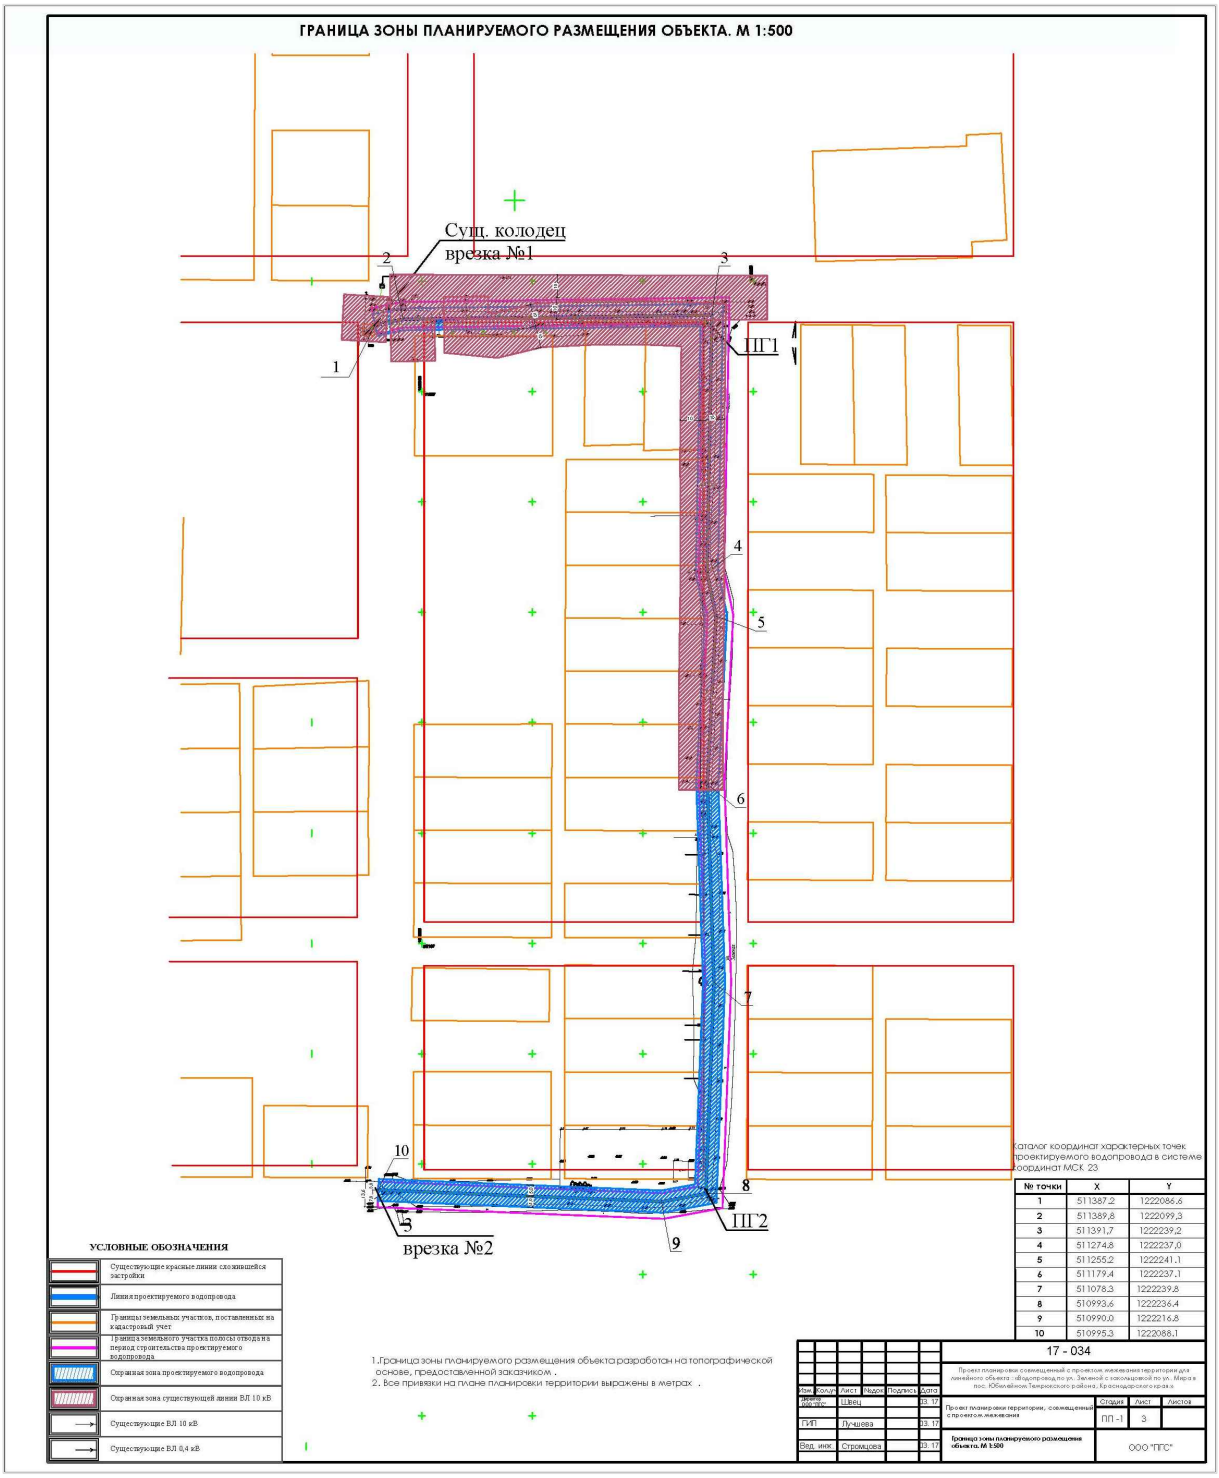

Заместитель главы
муниципального образования
Темрюкский район Е.П. Пронько