ПРИЛОЖЕНИЕ № 8
к постановлению администрации
муниципального образования
Темрюкский район
от_____№_____

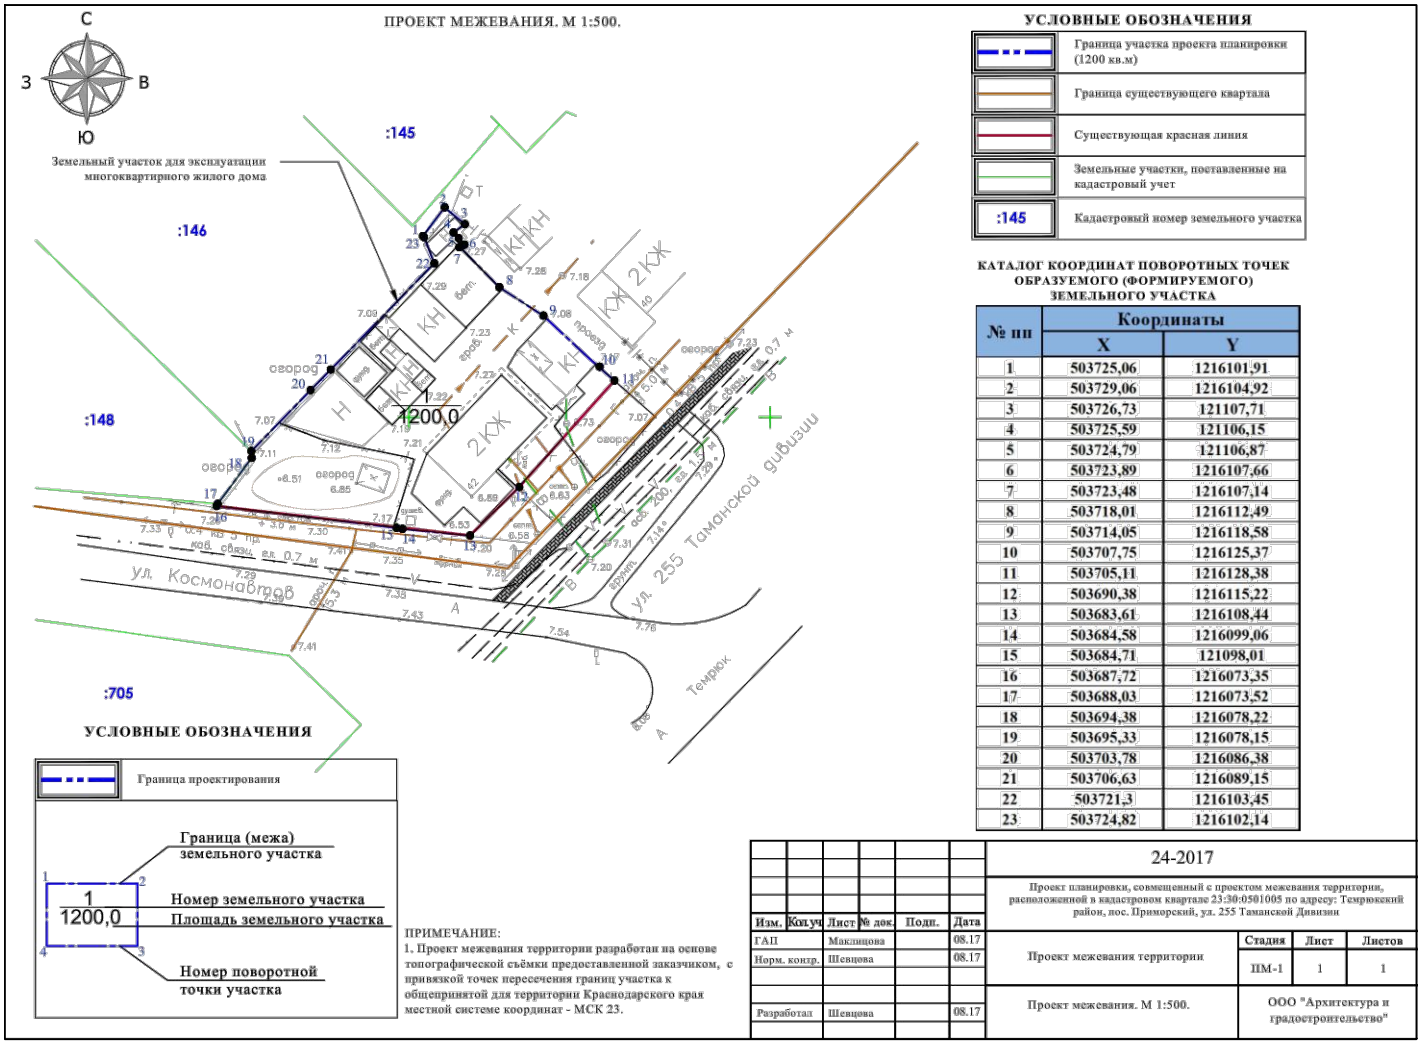

КАТАЛОГ КООРДИНАТ ПОВОРОТНЫХ ТОЧЕК ОБРАЗУЕМОГО (ФОРМИРУЕМОГО) ЗЕМЕЛЬНОГО УЧАСТКА

№ пп	Координаты	
	X	Y
1	503725,06	1216101,91
2	503729,06	1216104,92
3	503726,73	121107,71
4	503725,59	121106,15
5	503724,79	121106,87
6	503723,89	1216107,66
7	503723,48	1216107,14
8	503718,01	1216112,49
9	503714,05	1216118,58
10	503707,75	1216125,37
11	503705,11	1216128,38
12	503690,38	1216115,22
13	503683,61	1216108,44
14	503684,58	1216099,06
15	503684,71	121098,01
16	503687,72	1216073,35
17	503688,03	1216073,52
18	503694,38	1216078,22
19	503695,33	1216078,15
20	503703,78	1216086,38
21	503706,63	1216089,15
22	503721,3	1216103,45
23	503724,82	1216102,14

ПРИМЕЧАНИЕ:
1. Проект межевания территории разработан на основе топографической съёмки предоставленной заказчиком, с привязкой точек пересечения границ участка к общепринятой для территории Краснодарского края местной системе координат - МСК 23.

Изм.	Кол.уч	Лист	№ док.	Подп.	Дата
ГАП		Маслицова			08.17
Норм. контр.		Шевцова			08.17
Разработал		Шевцова			08.17

24-2017

Проект планировки, совмещенный с проектом межевания территории, расположенной в кадастровом квартале 23:30:0501005 по адресу: Темрюкский район, пос. Приморский, ул. 255 Таманской Дивизии

Проект межевания территории	Стадия	Лист	Листов
	ПМ-1	1	1
Проект межевания. М 1:500.	ООО "Архитектура и градостроительство"		

Заместитель главы
муниципального образования
Темрюкский район Е.П. Пронько