

КАРТА СОВРЕМЕННОГО СОСТОЯНИЯ
И ЗОН С ОСОБЫМИ УСЛОВИЯМИ ИСПОЛЬЗОВАНИЯ ТЕРРИТОРИЙ М 1:25 000


МУНИЦИПАЛЬНОЕ ОБРАЗОВАНИЕ
ТЕМРЮКСКИЙ РАЙОН

АХТАНИЗОВСКОЕ
СЕЛЬСКОЕ ПОСЕЛЕНИЕ

ГЕНЕРАЛЬНЫЙ ПЛАН

УСЛОВНЫЕ ОБОЗНАЧЕНИЯ

Границы:	Граница сельского поселения	Памятники историко-культурного наследия: (по состоянию на 01.09.2015 г.)
	Граница населенного пункта	Курган и граница зоны охраны памятника
Инженерно-транспортная инфраструктура:	Автомобильная дорога федерального значения	Поселение, городище и граница зоны охраны памятника
	Автомобильная дорога регионального значения	Некрополь и граница зоны охраны памятника
	Магистральный водовод и резервуар чистой воды	Могилики и граница зоны охраны памятника
	Высоковольтная линия электропередачи	Памятник палеонтологии и граница зоны охраны памятника
	Газопровод среднего давления и ГРП	Памятники архитектуры, истории и монументального искусства
	ВОЛС	Памятник археологии (визуально не прослеживается)
Территории:	Территория жилой застройки	Границы зон возникновения чрезвычайных ситуаций природного и техногенного характера:
	Территория общественно-делового назначения	Граница территории существующих плавней и возможного подтопления
	Территория курортного назначения	Граница зоны грязевого вулканизма
	Территория под школами и детскими садами	Границы зоны возможных оползневых процессов
	Территория под учреждениями здравоохранения	Зона поражений при авариях на ХОО
	Озеленение общего пользования	Граница зоны возможного заражения при авариях с участием хлора
	Территории сельскохозяйственного использования	Аварии на железной дороге:
	Территории, занимаемые виноградниками	Граница зоны возможного заражения при авариях с участием аммиака
	Территория коммунальных и производственных объектов	Граница зоны возможного заражения при авариях с участием хлора
	Земли сельскохозяйственного назначения	Граница сейсмоопасных зон, баллы сейсмической шкалы
	Обвално-оползневой склон	
	Карьер глины и песка	
	Кладбище	
	Граница санитарно-защитной зоны от кладбища, автодороги, промышленных и коммунальных объектов	
	Граница прибрежной защитной полосы	
	Граница водоохранной зоны	
	Граница горного отвода и месторождения полезных ископаемых	
	Кратер грязевого вулкана и граница его охранной зоны (подлежит уточнению)	
	Границы зон горно-санитарной охраны курорта, утвержденные постановлением № 1597 от 24.12.12	
	Граница I зоны	
	Граница II зоны	
	Граница III зоны	

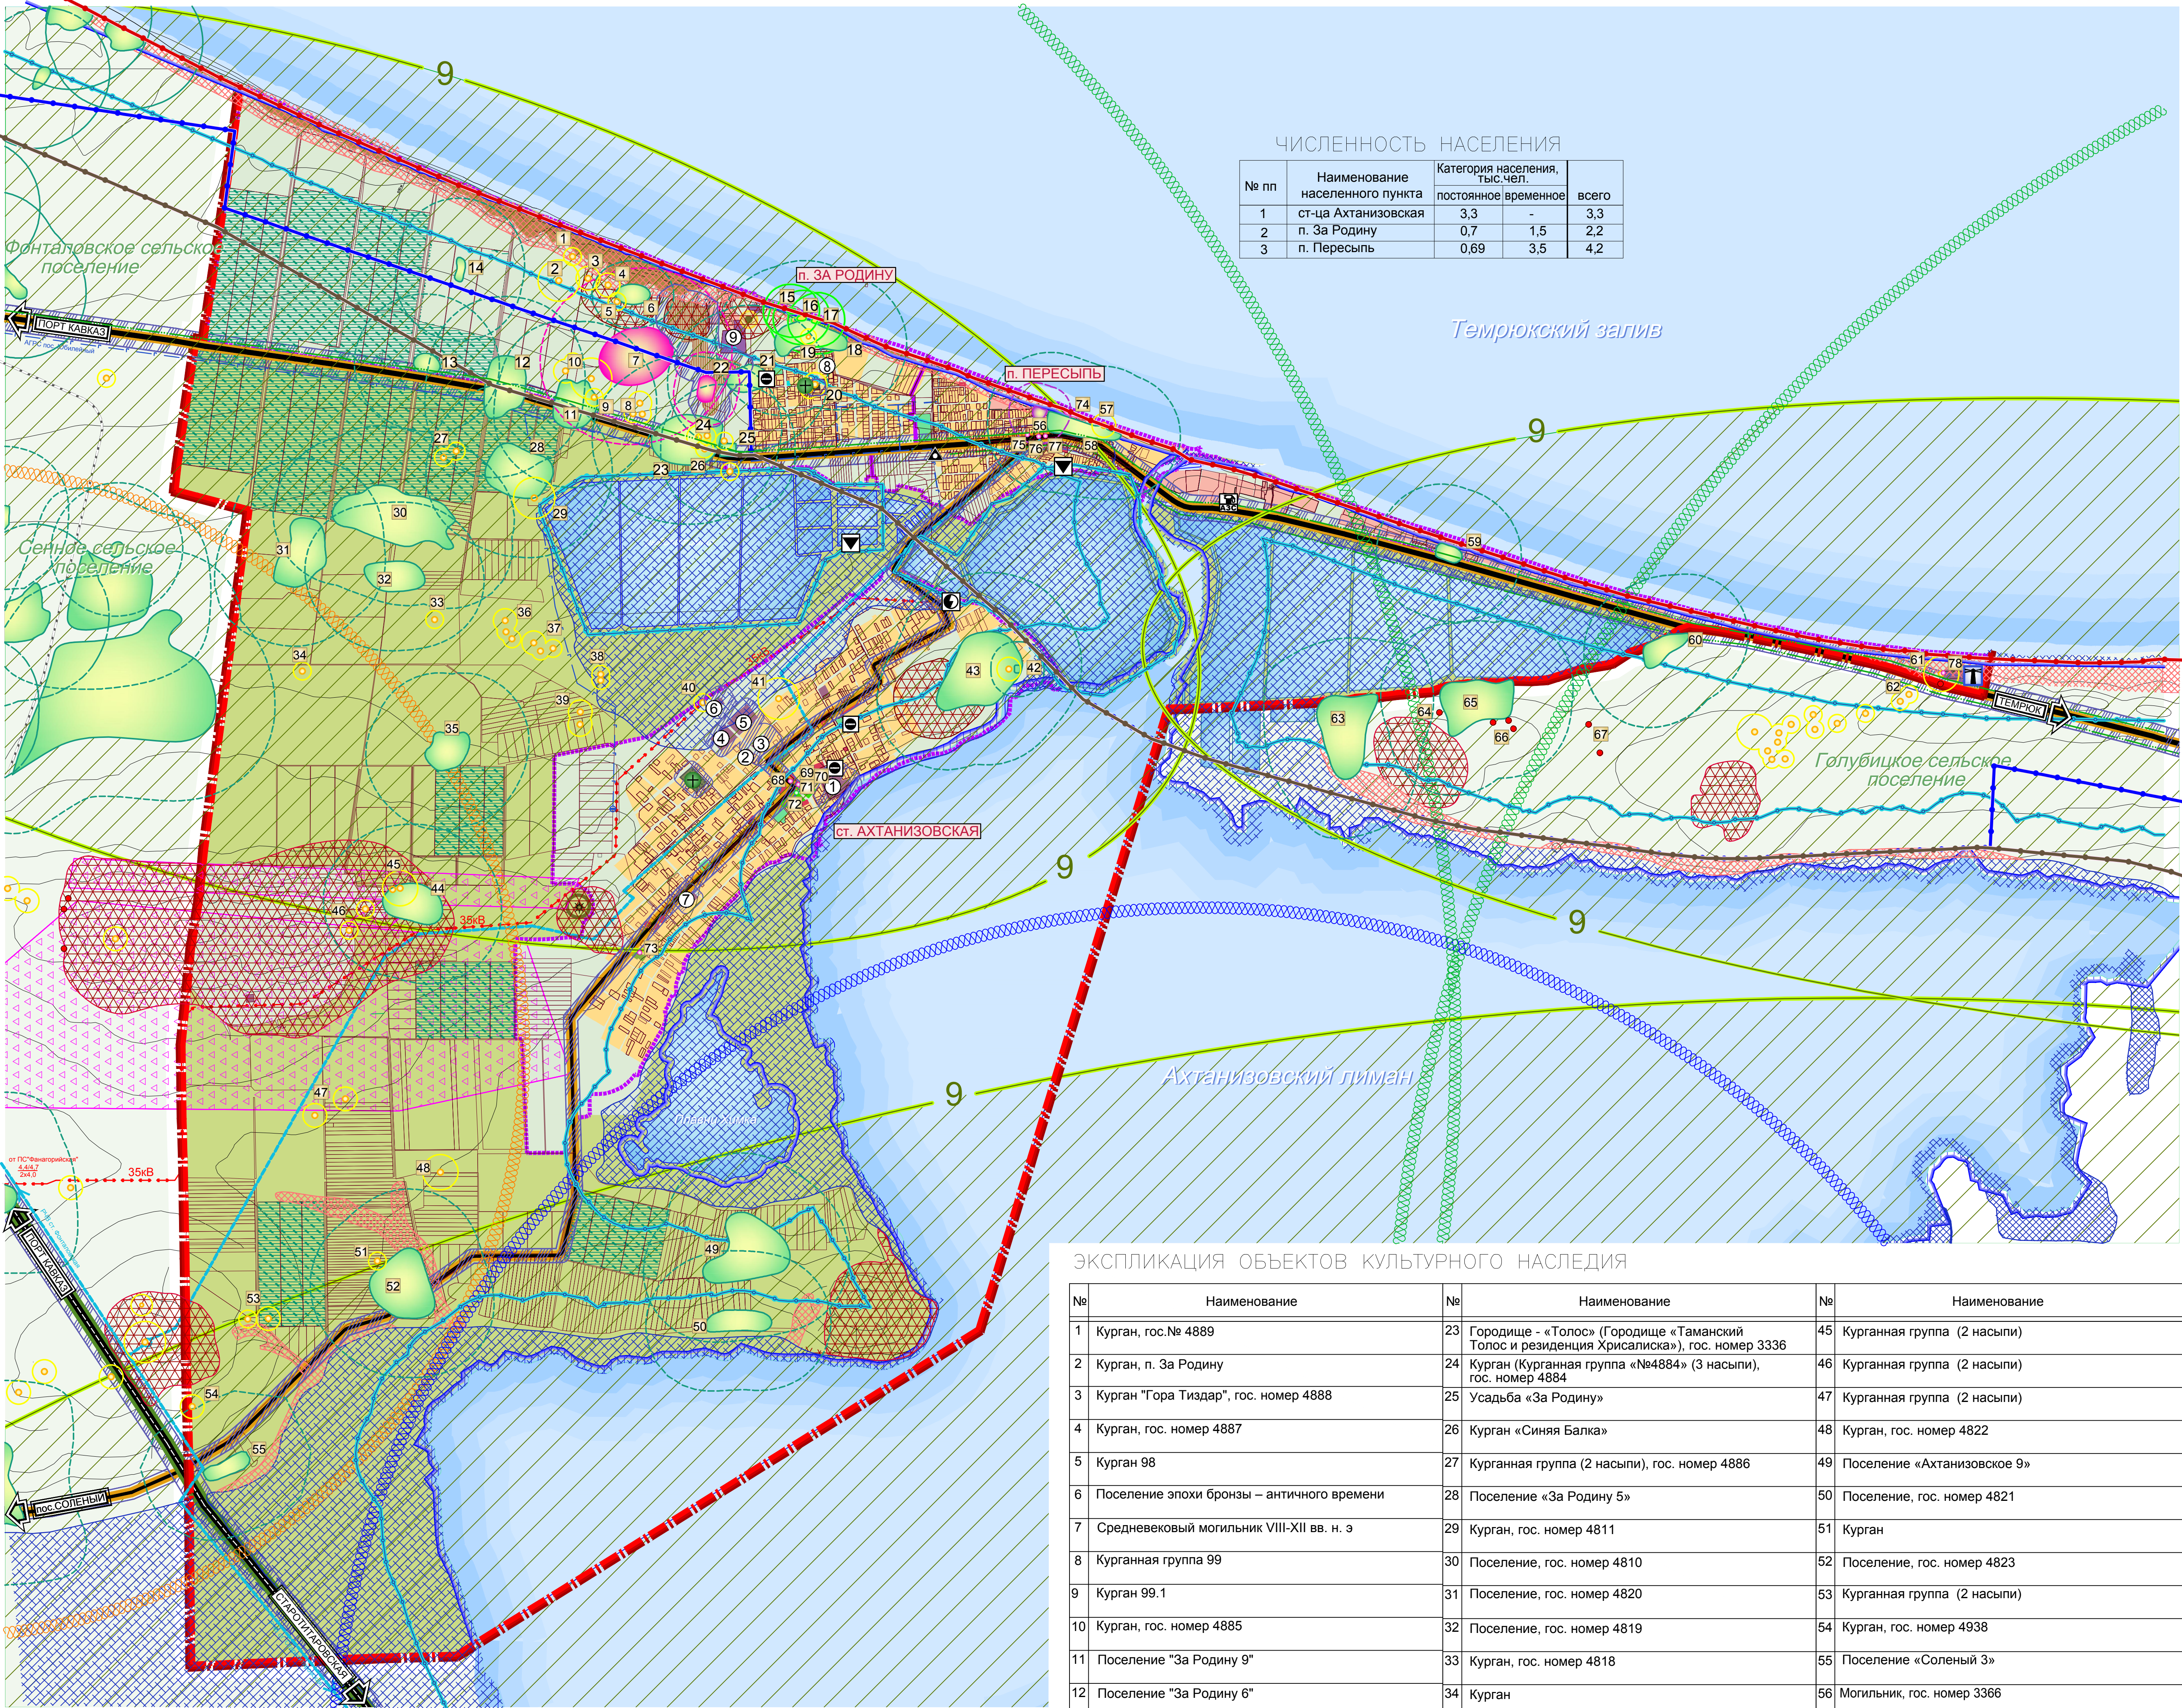

ЭКСПЛИКАЦИЯ ОБЪЕКТОВ

- Винзавод ОАО "Ахтанизовский"
- Газовая служба
- Гараж
- Склад винзавода "Ахтанизовский"
- Зерноток
- Нефтебаза
- Строительный цех
- Хоздвор
- Страусиная ферма

УСЛОВНЫЕ ОБОЗНАЧЕНИЯ

- Трансформаторная электростанция 35/10 кВ "Ахтанизовская"
- Кладбище
- Локальные очистные сооружения
- Маяк
- Автозаправочная станция
- Котельная
- Автоматическая телефонная станция

ЭКСПЛИКАЦИЯ ОБЪЕКТОВ КУЛЬТУРНОГО НАСЛЕДИЯ

№	Наименование	№	Наименование	№	Наименование	№	Наименование
1	Курган, гос. № 4889	23	Городище - «Топос» (Городище «Таманский Топос и развалины Хрисалика»), гос. номер 3336	45	Курганная группа (2 насыпи)	66	Курганная группа (3 насыпи)
2	Курган, п. За Родину	24	Курган (Курганная группа «№4884» (3 насыпи), гос. номер 4884	46	Курганная группа (2 насыпи)	67	Курганная группа (2 насыпи)
3	Курган "Гора Тиздар", гос. номер 4888	25	Усадьба «За Родину»	47	Курганная группа (2 насыпи)	68	Памятный знак в честь 100-летия станции Ахтанизовской, 1912 г., гос. номер 3481
4	Курган, гос. номер 4887	26	Курган «Синяя Балка»	48	Курган, гос. номер 4822	69	Памятник землякам, погибшим в годы Великой Отечественной войны, 1975 г., гос. номер 3482
5	Курган 98	27	Курганная группа (2 насыпи), гос. номер 4886	49	Поселение «Ахтанизовское 9»	70	Братская могила 18 мирных жителей, погибших за власть Советов в годы гражданской войны, 1918 г., гос. номер 3483
6	Поселение эпохи бронзы – античного времени	28	Поселение «За Родину 5»	50	Поселение, гос. номер 4821	71	Братская могила 144 советских воинов, погибших в боях с фашистскими захватчиками, 1943 г., гос. номер 3484
7	Средневековый могильник VIII-XII вв. н. э	29	Курган, гос. номер 4811	51	Курган	72	Памятник В.И. Ленину, 1959 г., гос. номер 3565
8	Курганная группа 99	30	Поселение, гос. номер 4810	52	Поселение, гос. номер 4823	73	Братская могила 70 советских воинов, погибших в боях с фашистскими захватчиками, 1943 г., гос. номер 3485
9	Курган 99.1	31	Поселение, гос. номер 4820	53	Курганная группа (2 насыпи)	74	Остатки крепости, построенной полководцем А.Б. Суворовым, 1770-е годы, гос. номер 3521
10	Курган, гос. номер 4885	32	Поселение, гос. номер 4819	54	Курган, гос. номер 4938	75	Памятный знак летчикам, погибшим в годы Великой Отечественной войны, 1968 г., гос. номер 3523
11	Поселение "За Родину 9"	33	Курган, гос. номер 4818	55	Поселение «Солёный 3»	76	Памятник воинам-освободителям Тамани от фашистских захватчиков, 1975 г., гос. номер 3522
12	Поселение "За Родину 6"	34	Курган	56	Могилики, гос. номер 3366	77	Братская могила 23 советских воинов, погибших в боях с фашистскими захватчиками, 1943 г., гос. номер 3524
13	Поселение	35	Поселение, гос. номер 4812	57	Курган	78	Могила неизвестного советского воина, погибшего в бою с фашистскими захватчиками, 1943 г., гос. номер 3497
14	Поселение	36	Курганная группа (3 насыпи), гос. номер 4817	58	Городище, гос. номер 3365		
15	Раннепалеолитическая стоянка Кермек	37	Курганная группа (3 насыпи), гос. номер 4816	59	Поселение «3 Голубицкое», гос. номер 4880		
16	Раннепалеолитическая стоянка «Родники»	38	Курган, гос. номер 4815	60	Поселение, гос. номер 4876		
17	Археологический комплекс: раннепалеолитическая стоянка «Богатыри», палеонтологическое местонахождение «Синяя Балка»	39	Курганная группа (2 насыпи), гос. номер 4814	61	Курганная группа 411 (2 насыпи), гос. номер 4875		
18	Поселение "За Родину 8"	40	Курган	62	Курганная группа 410 (2 насыпи)		
19	Курган 13 возле поселка За Родину	41	Курган	63	Поселение «2 Голубицкое», гос. номер 4877		
20	Курган	42	Укрепление поселения, гос. номер 4809	64	Курган		
21	Поселение «За Родину»	43	Поселение, гос. номер 4808	65	Поселение «5 Голубицкое», гос. номер 4881		
22	Некрополь у западной окраины пос. За Родину	44	Поселение, гос. номер 4813				

Примечание: 1. Данный чертёж выполнен с учетом внесения изменений, выполненных ООО "ПроектИнжТерПланирование" на основании муниципального контракта № 0118300002115000005 от 24 августа 2015 г.
2. Изменения внесены в генеральный план Ахтанизовского сельского поселения, утвержденного Решением Совета Ахтанизовского сельского поселения Темрюкского района №1304 от 18.07.2017г.
3. Объекты федерального и регионального значения нанесены в информационных целях.

МК №26-551/17-18 от 28.11.2017г.			
Генеральный план Ахтанизовского сельского поселения Темрюкского района Краснодарского края			
Изм.	Кол.	Лист	№ док.
Директор	Деполан	Лист	Дата
Исполнитель	Ленц	Лист	Дата
Генеральный план		Масштаб	Лист
		МО-5	1
Карта современного состояния зон с особыми условиями использования территорий М 1:25 000		ООО "АрхЗемИнвестПроект"	