


# КАРТА ИНЖЕНЕРНОЙ ИНФРАСТРУКТУРЫ ТЕРРИТОРИИ М 1:25000

МУНИЦИПАЛЬНОЕ ОБРАЗОВАНИЕ  
ТЕМРЮКСКИЙ РАЙОН  
АХТАНИЗОВСКОЕ  
СЕЛЬСКОЕ ПОСЕЛЕНИЕ  
ГЕНЕРАЛЬНЫЙ ПЛАН

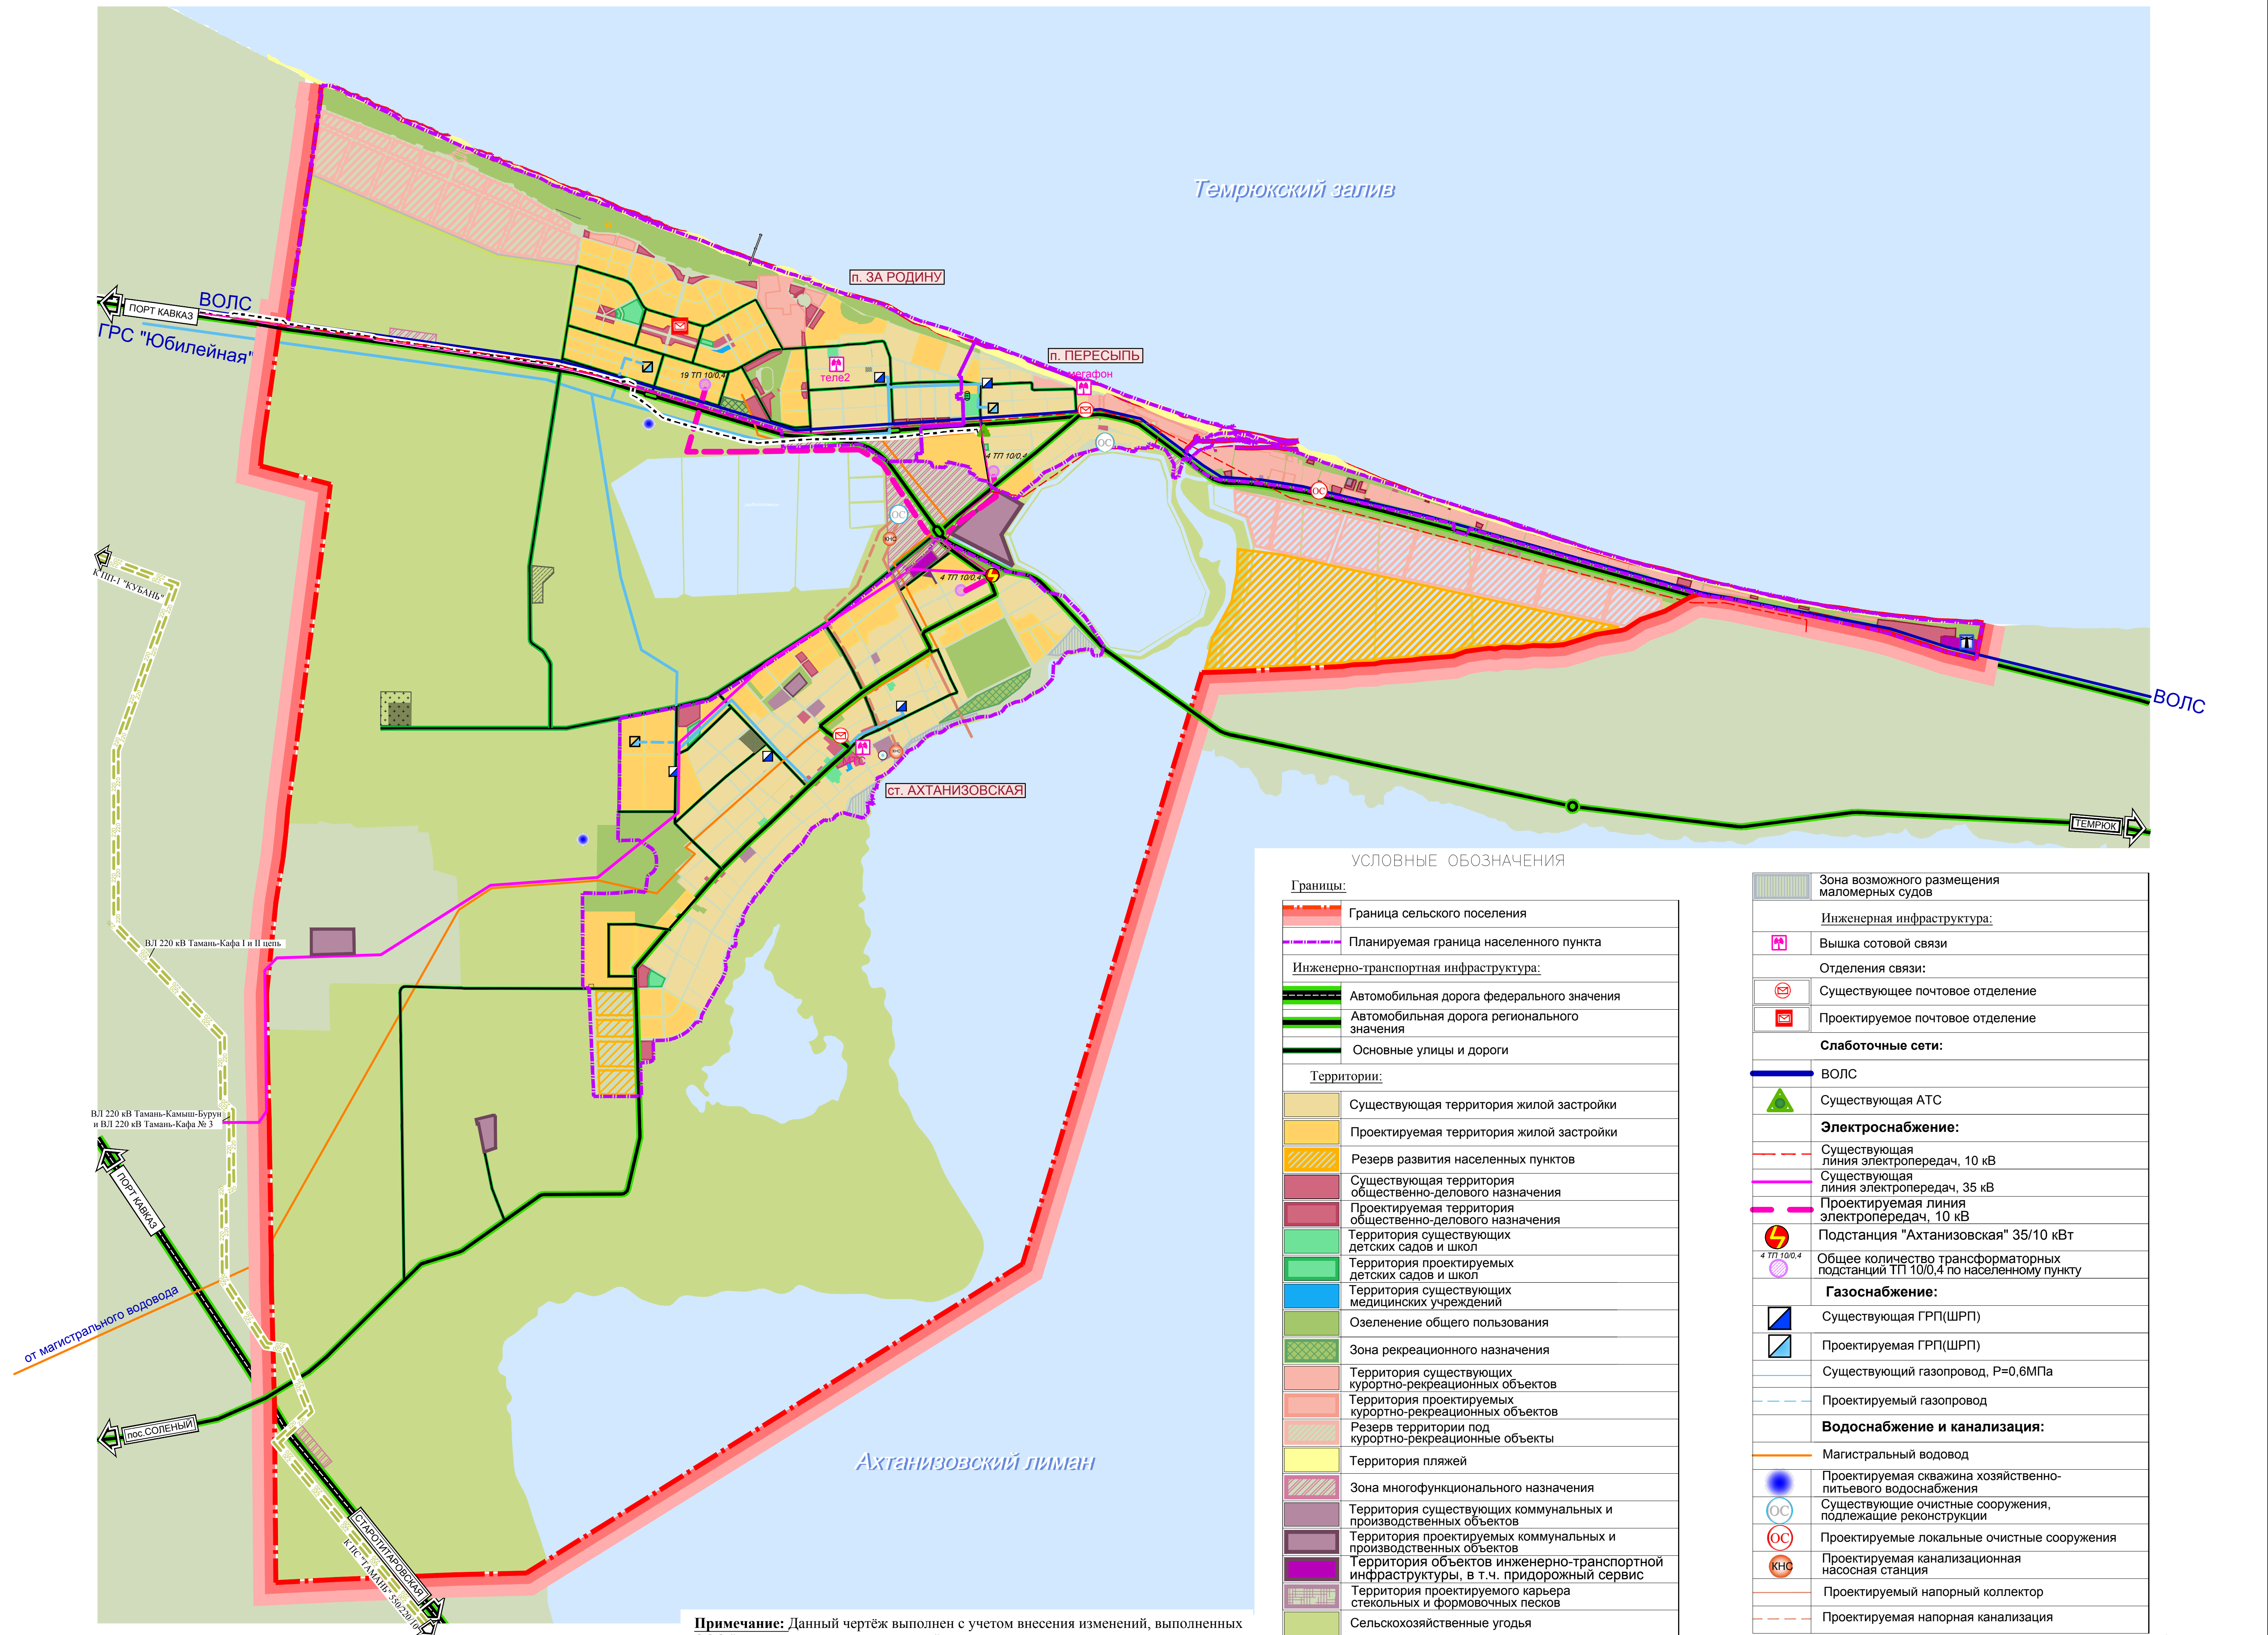

**Примечание:** Данный чертёж выполнен с учетом внесения изменений, выполненных ООО "ПроектИнжТеррПланирование" на основании муниципального контракта № 0118300002115000005 от 24 августа 2015 г.

- Линейные объекты федерального и регионального значения:
- Линия электропередачи 220 кВ (проект.)
  - Волоконно-оптическая линия связи (ВОЛС) (проект.)

## УСЛОВНЫЕ ОБОЗНАЧЕНИЯ

- Границы:**
- Граница сельского поселения
  - Планируемая граница населенного пункта
- Инженерно-транспортная инфраструктура:**
- Автомобильная дорога федерального значения
  - Автомобильная дорога регионального значения
  - Основные улицы и дороги
- Территории:**
- Существующая территория жилой застройки
  - Проектируемая территория жилой застройки
  - Резерв развития населенных пунктов
  - Существующая территория общественно-делового назначения
  - Проектируемая территория общественно-делового назначения
  - Территория существующих детских садов и школ
  - Территория проектируемых детских садов и школ
  - Территория существующих медицинских учреждений
  - Озеленение общего пользования
  - Зона рекреационного назначения
  - Территория существующих курортно-рекреационных объектов
  - Территория проектируемых курортно-рекреационных объектов
  - Резерв территории под курортно-рекреационные объекты
  - Территория пляжей
  - Зона многофункционального назначения
  - Территория существующих коммунальных и производственных объектов
  - Территория проектируемых коммунальных и производственных объектов
  - Территория объектов инженерно-транспортной инфраструктуры, в т.ч. придорожный сервис
  - Территория проектируемого карьера
  - Сельскохозяйственные угодья
  - Кладбище
  - Резерв территории под развитие кладбища
  - Территория размещения отходов потребления
  - Прочие земли

- Зона возможного размещения маломерных судов**
- Инженерная инфраструктура:**
- Вышка сотовой связи
- Отделения связи:**
- Существующее почтовое отделение
  - Проектируемое почтовое отделение
- Слаботочные сети:**
- ВОЛС
  - Существующая АТС
- Электроснабжение:**
- Существующая линия электропередачи, 10 кВ
  - Существующая линия электропередачи, 35 кВ
  - Проектируемая линия электропередачи, 10 кВ
  - Подстанция "Ахтанизовская" 35/10 кВТ
  - Общее количество трансформаторных подстанций ТП 10/0,4 по населенному пункту
- Газоснабжение:**
- Существующая ГРП(ШРП)
  - Проектируемая ГРП(ШРП)
  - Существующий газопровод, Р=0,6МПа
  - Проектируемый газопровод
- Водоснабжение и канализация:**
- Магистральный водовод
  - Проектируемая скважина хозяйственно-питьевого водоснабжения
  - Существующие очистные сооружения, подлежащие реконструкции
  - Проектируемые локальные очистные сооружения
  - Проектируемая канализационная насосная станция
  - Проектируемый напорный коллектор
  - Проектируемая напорная канализация

Для служебного пользования

МК №26/1 от 16.05.2008				
Генеральный план Ахтанизовского сельского поселения Темрюкского района Краснодарского края				
Генеральный план			марка	лист
Карта инженерной инфраструктуры территории М 1:25 000			МО-7	1
			лист	1
Изм.	Коп.	Лист	№ док.	Дата
Г.А.П.	Кипчатов	08	15	03.09
Разработчик	Лазаренко В.С.	03	09	03.09
Разработчик	Лазаренко В.С.	03	09	03.09
Рис. гр.	Кузнецова В.М.	03	09	03.09
Архитектор	Донгузова Л.А.	03	09	03.09
Инженер	Григорьев А.И.	03	09	03.09

Примечание:  
2. Изменения внесены в генеральный план Ахтанизовского сельского поселения, утвержденного  
Решением Совета Ахтанизовского сельского поселения Темрюкского района №1304 от 18.07.2017г; Изменения не вносились.