

АДМИНИСТРАЦИЯ МУНИЦИПАЛЬНОГО ОБРАЗОВАНИЯ  
ТЕМРЮКСКИЙ РАЙОН

ПОСТАНОВЛЕНИЕ

от 09.02.2017

№ 186

г. Темрюк

**Об утверждении проекта планировки, совмещенного с проектом межевания территории земельного участка для малоэтажной застройки в кадастровом квартале 23:30:0202007, площадью 3 га, расположенного по адресу: Темрюкский район, пос. Кучугуры, в границах улицы Мира и пер. Строительного**

На основании Федерального закона от 6 октября 2003 года № 131-ФЗ «Об общих принципах организации местного самоуправления в Российской Федерации», статей 42, 43, 45, 46 Градостроительного кодекса Российской Федерации, Устава муниципального образования Темрюкский район, рассмотрев заключение о результатах публичных слушаний от 23 января 2017 года, постановляю:

1. Утвердить проект планировки, совмещенный с проектом межевания территории земельного участка для малоэтажной застройки в кадастровом квартале 23:30:0202007, площадью 3 га, расположенного по адресу: Темрюкский район, пос. Кучугуры, в границах улицы Мира и пер. Строительного (приложение № 1-4).

2. Отделу по взаимодействию со СМИ (Кистанова) разместить (опубликовать) настоящее постановление на официальном сайте муниципального образования Темрюкский район в информационно-телекоммуникационной сети «Интернет».

3. Контроль за выполнением настоящего постановления возложить на заместителя главы муниципального образования Темрюкский район Д.А. Сиенко.

4. Постановление вступает в силу на следующий день после его официального опубликования.

Глава муниципального образования  
Темрюкский район




Ф.В. Бабенков



# ПРИЛОЖЕНИЕ № 2

к постановлению администрации  
муниципального образования  
Темрюкский район  
от 09.02.2017 № 186

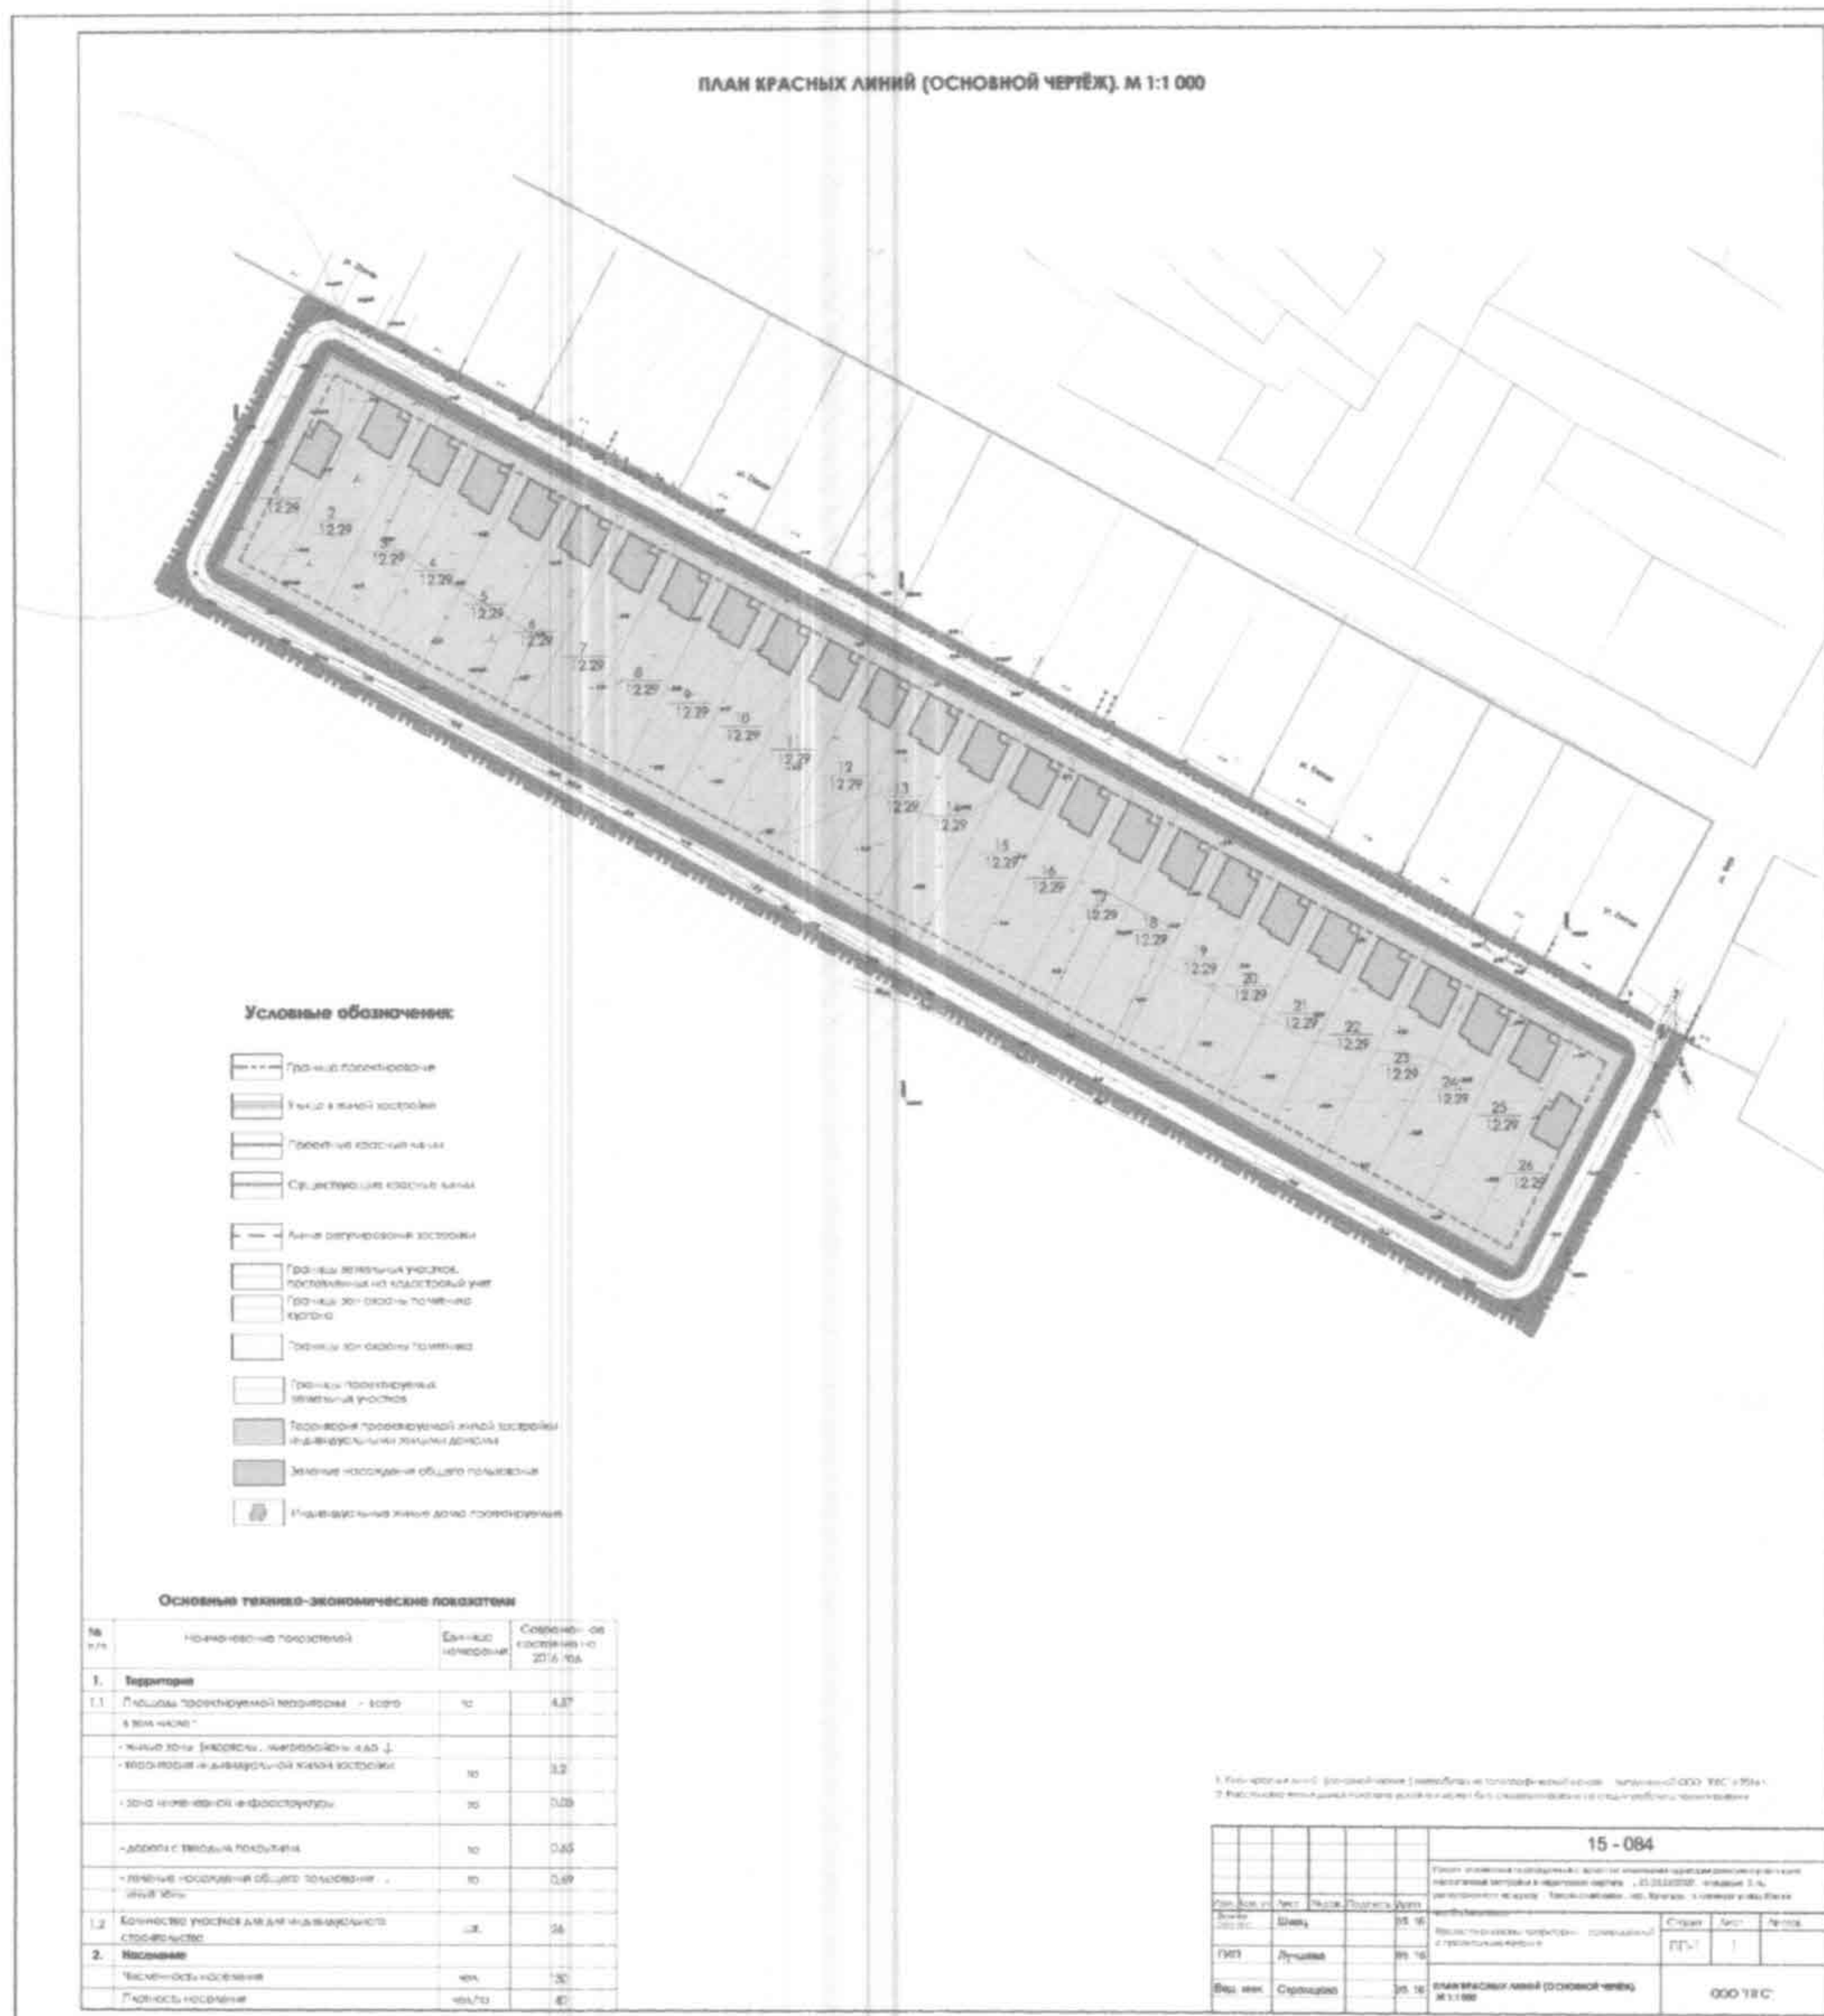


Заместитель главы  
муниципального образования  
Темрюкский район

Д.А. Сиенко

# ПРИЛОЖЕНИЕ № 3

к постановлению администрации  
муниципального образования  
Темрюкский район  
от 09.02.2017 № 186

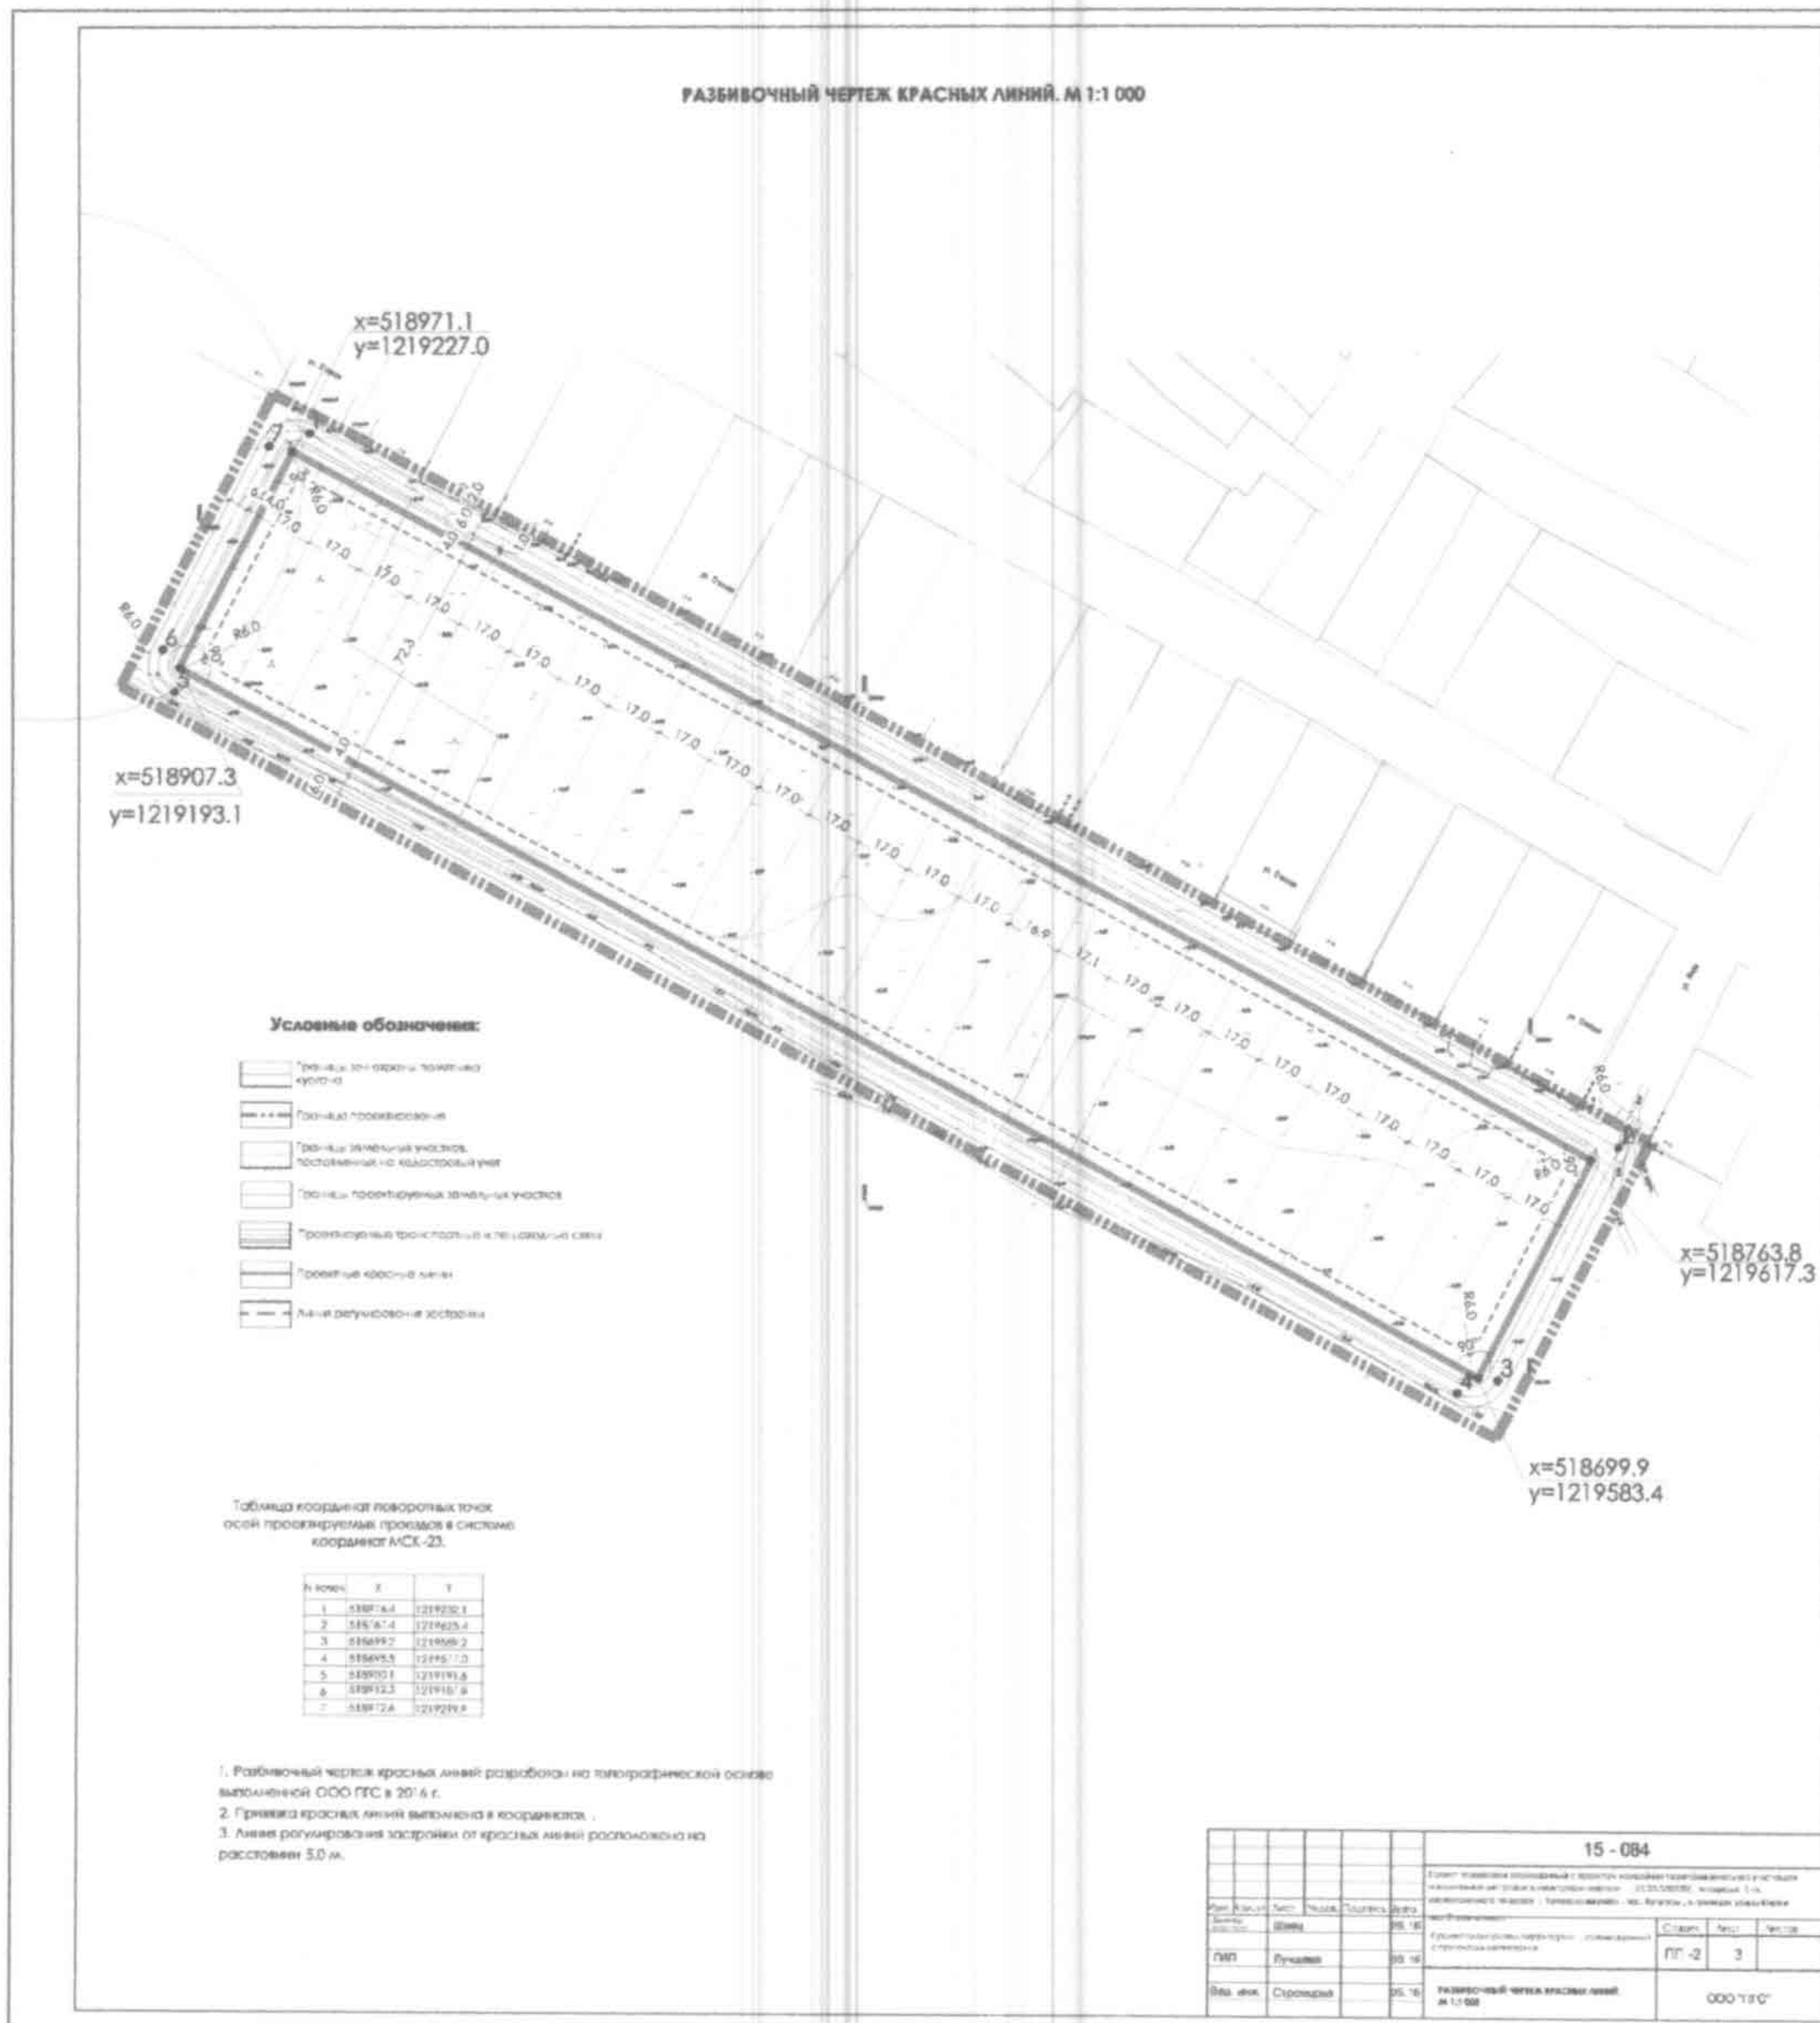


Заместитель главы  
муниципального образования  
Темрюкский район

Д.А. Сиенко

ПРИЛОЖЕНИЕ № 4

к постановлению администрации  
муниципального образования  
Темрюкский район  
от 09.02.2017 № 186

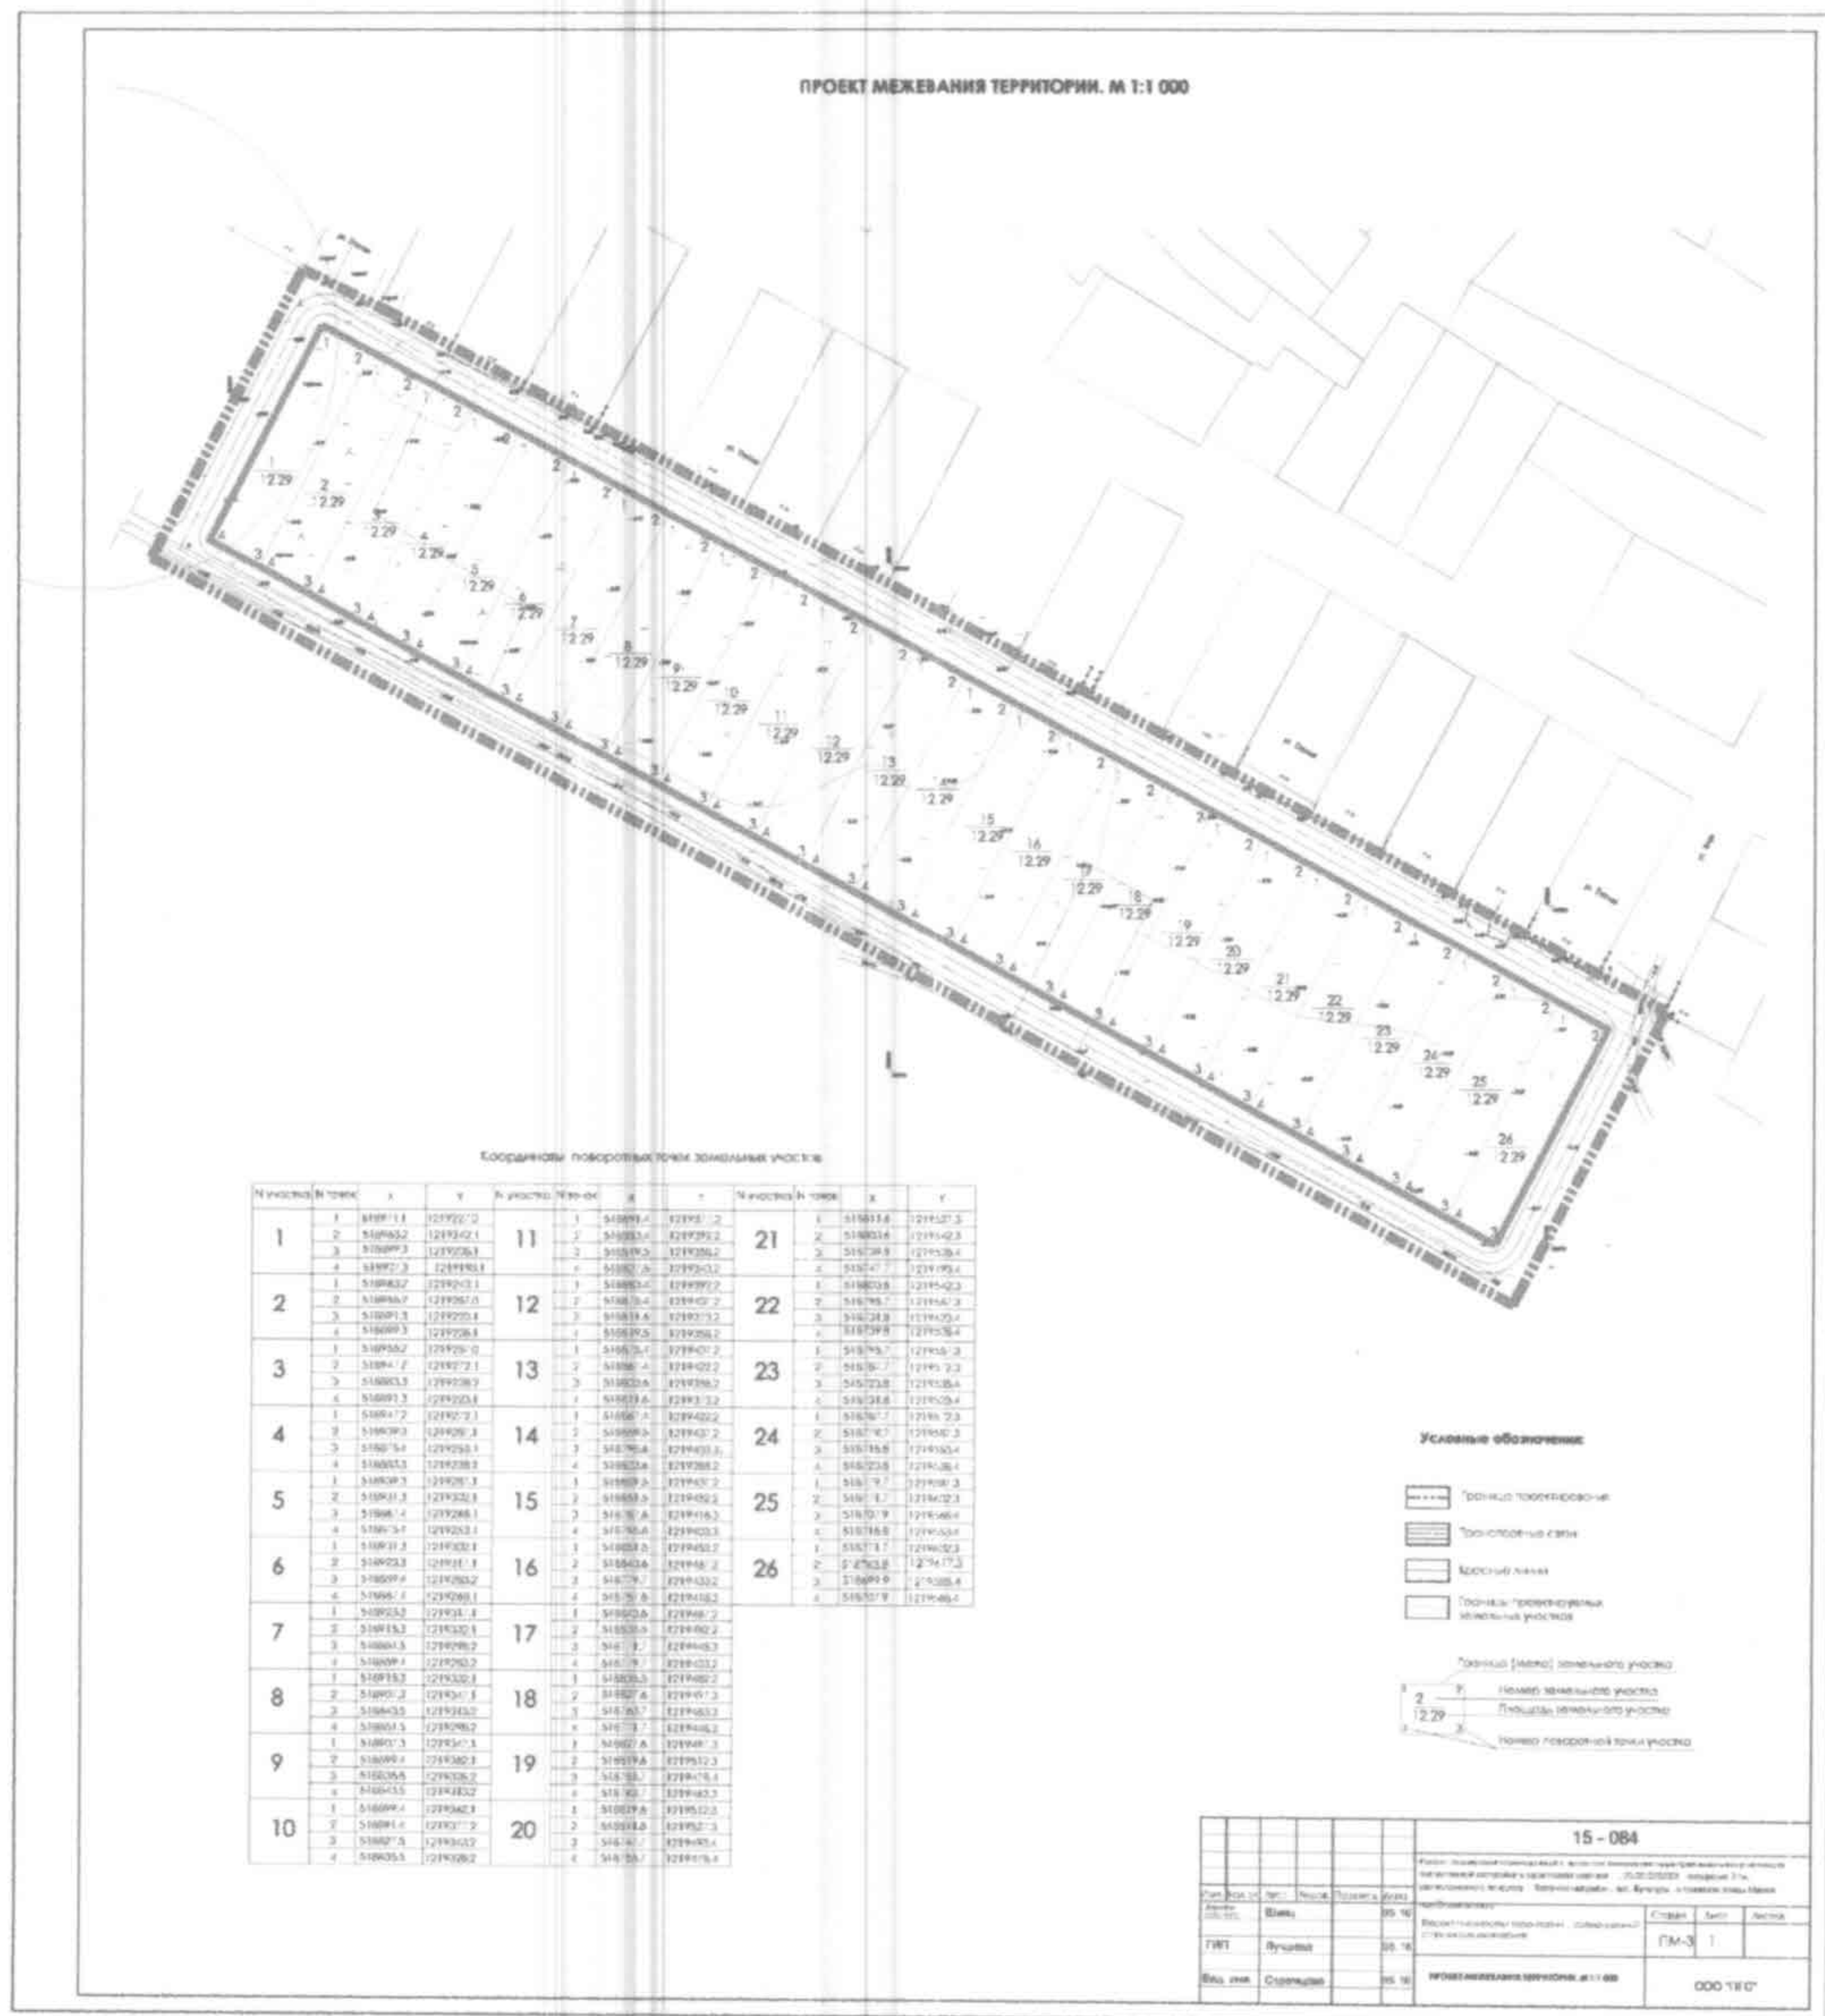

Заместитель главы  
муниципального образования  
Темрюкский район

Д.А. Сиенко