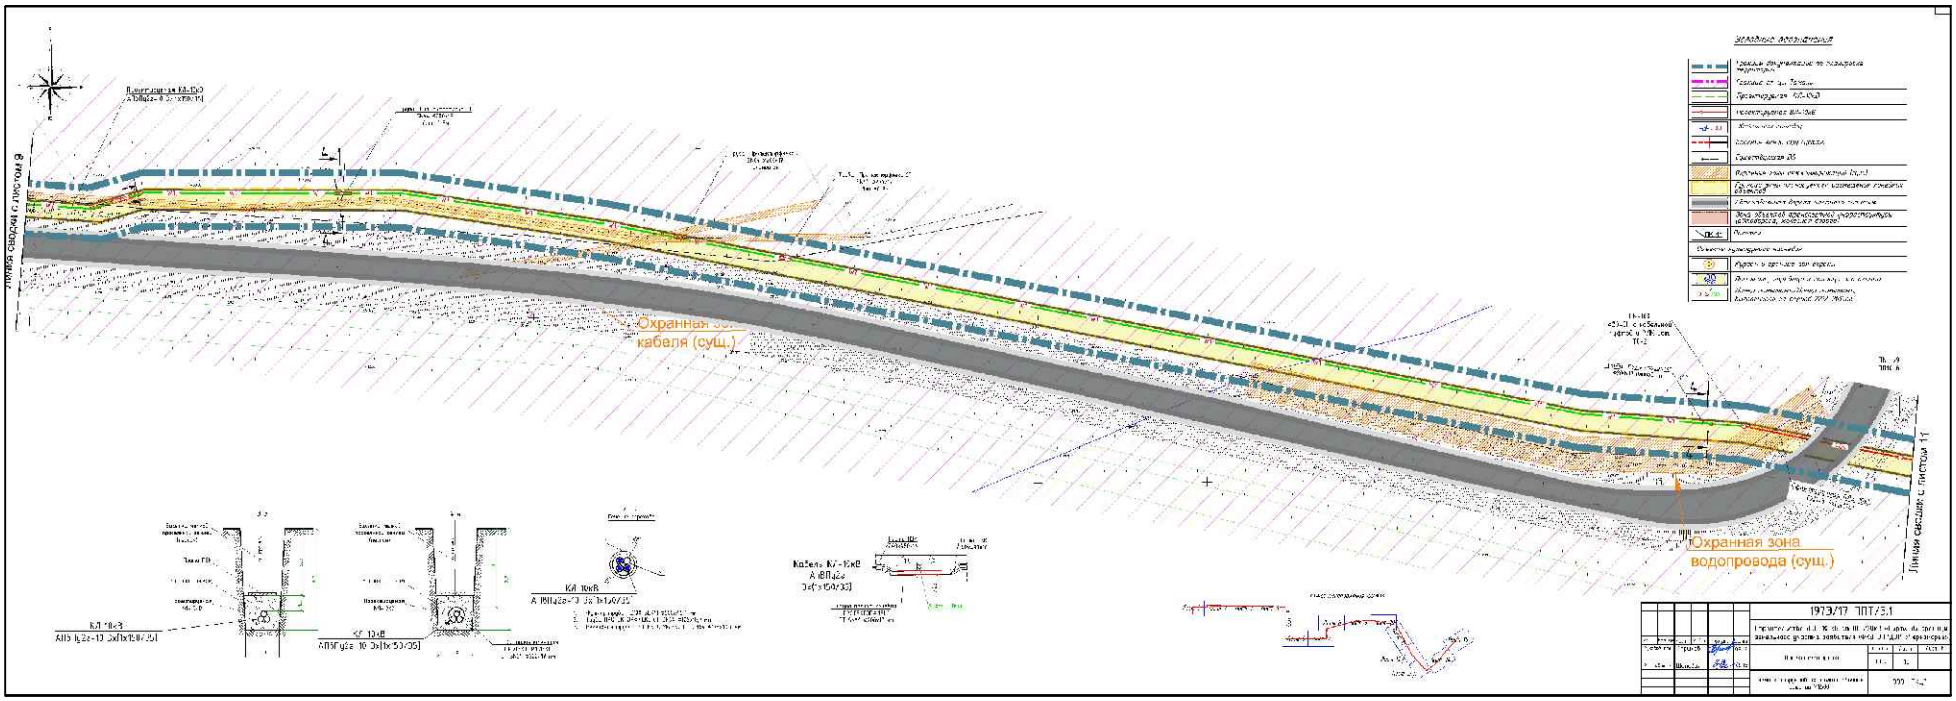
Охранная зона кабеля (сущ.)
Охранная зона водопровода (сущ.)